


SNID Í MALBIK OG HELLUR SJÁ TEIKN. 00812-P15

**HELSTU KENNISTÆRDIR :**  
 STÆRD UPPHITADS FLATAR 260 m<sup>2</sup>  
 HEILDARLENGD HITALAGNA 1040 m  
 REIKNAD HITASTIG VATNS AD SNJÓBR. 40 °C  
 REIKNAD HITASTIG VATNS FRÁ SNJÓBR. 20 °C  
 AFKÖST SNJÓBRÆDSLUM Á m<sup>2</sup> 125 W/m<sup>2</sup>  
 HEILDARAFKÖST SNJÓBRÆDSLUM 32500 W  
 VATNSMAGN FRÁ HITAKERFI HÖSS 0.4 l/s  
 REIKNAD VIBBÖTARMAGN FRÁ HITAVEITU \_\_\_\_ l/s

LYKILMYND

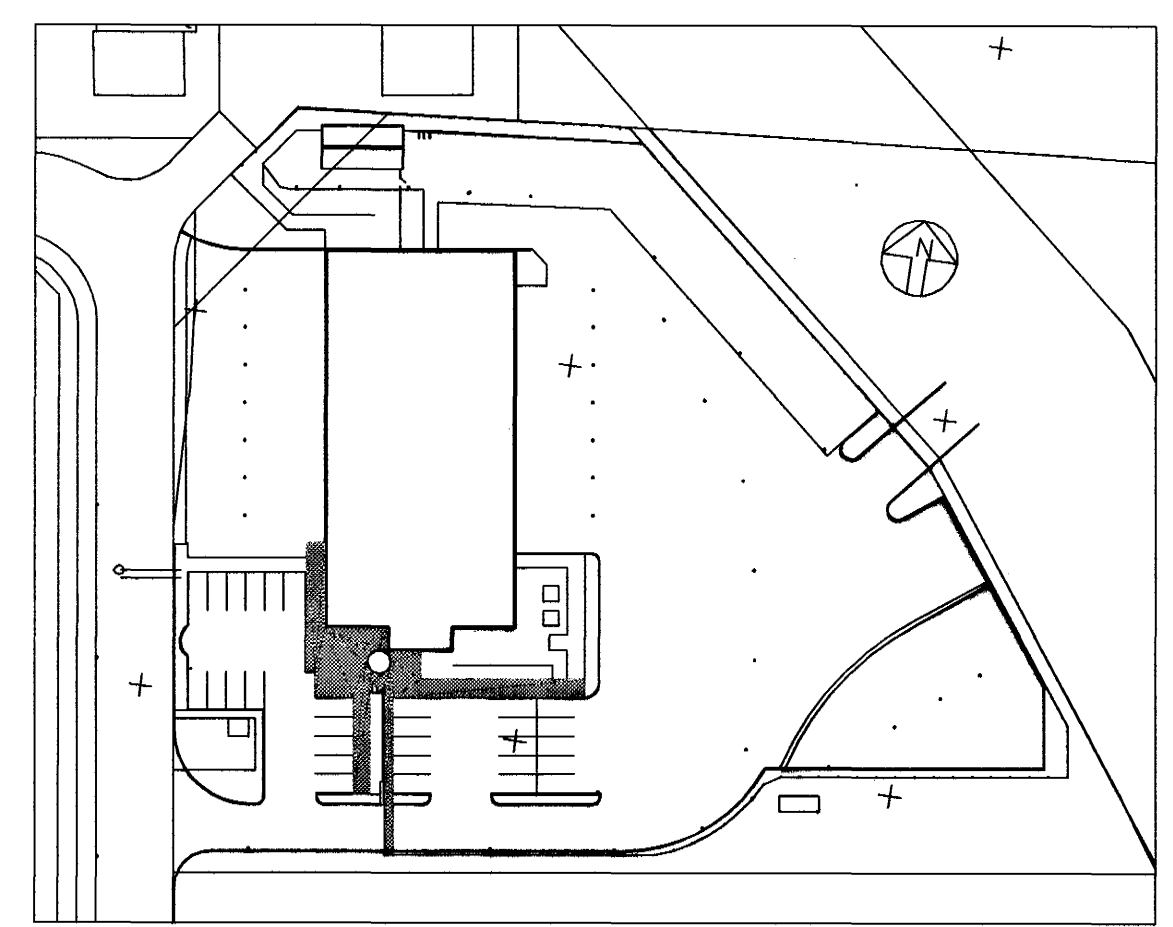

Samþykkt þann  
 27. NOV. 2003  
 Byggingafultrúinn / Flakastjórnir  
 E.h. Sigurbjartur Halldórsson

<b>SKÚTAHRAUN 6, HAFNARFIRÐI</b>			
SNJÓBRÆDSLULAGNIR			
SUBURLÓÐ			
<b>V S B</b> VERKFRÆÐISTOFA		Breyting:	
Samb.: Björn Guðarson		Númer: 180550-4889	
BEIARHRAUN 20 • 220 HAFNARFJÖRÐUR		Hanna: 6AS	
Sími 696-9000 • FAX 696-9910		Málk: 1:100	Tekni: LA
Netfang: vrb@vrb.is, ic710796-289		Dag: 16.03.01	Nr: 00812-P16

*Handwritten signature/initials*