


SNID Í MALBIK OG HELLUR SJÁ TEIKN. 00812-P15

**HELSTU KENNISTÆDIR :**

STÆRD UPPHITADS FLATAR 509 m<sup>2</sup>  
 HEILDARLENGD HITALAGNA 2036 m  
 REIKNAD HITASTIG VATNS AD SNJÓBR. 40 °C  
 REIKNAD HITASTIG VATNS FRÁ SNJÓBR. 20 °C  
 AFKÖST SNJÓBRÆDSLUM Á m<sup>2</sup> 125 W/m<sup>2</sup>  
 HEILDARAFKÖST SNJÓBRÆDSLUM 63625 W  
 VATNSMAGN FRÁ HITAKERFI HÖSS 0,8 l/s  
 REIKNAD VIÐBÖTARMAGN FRÁ HITAVEITU 0,380 l/s

**LYKILMYND**

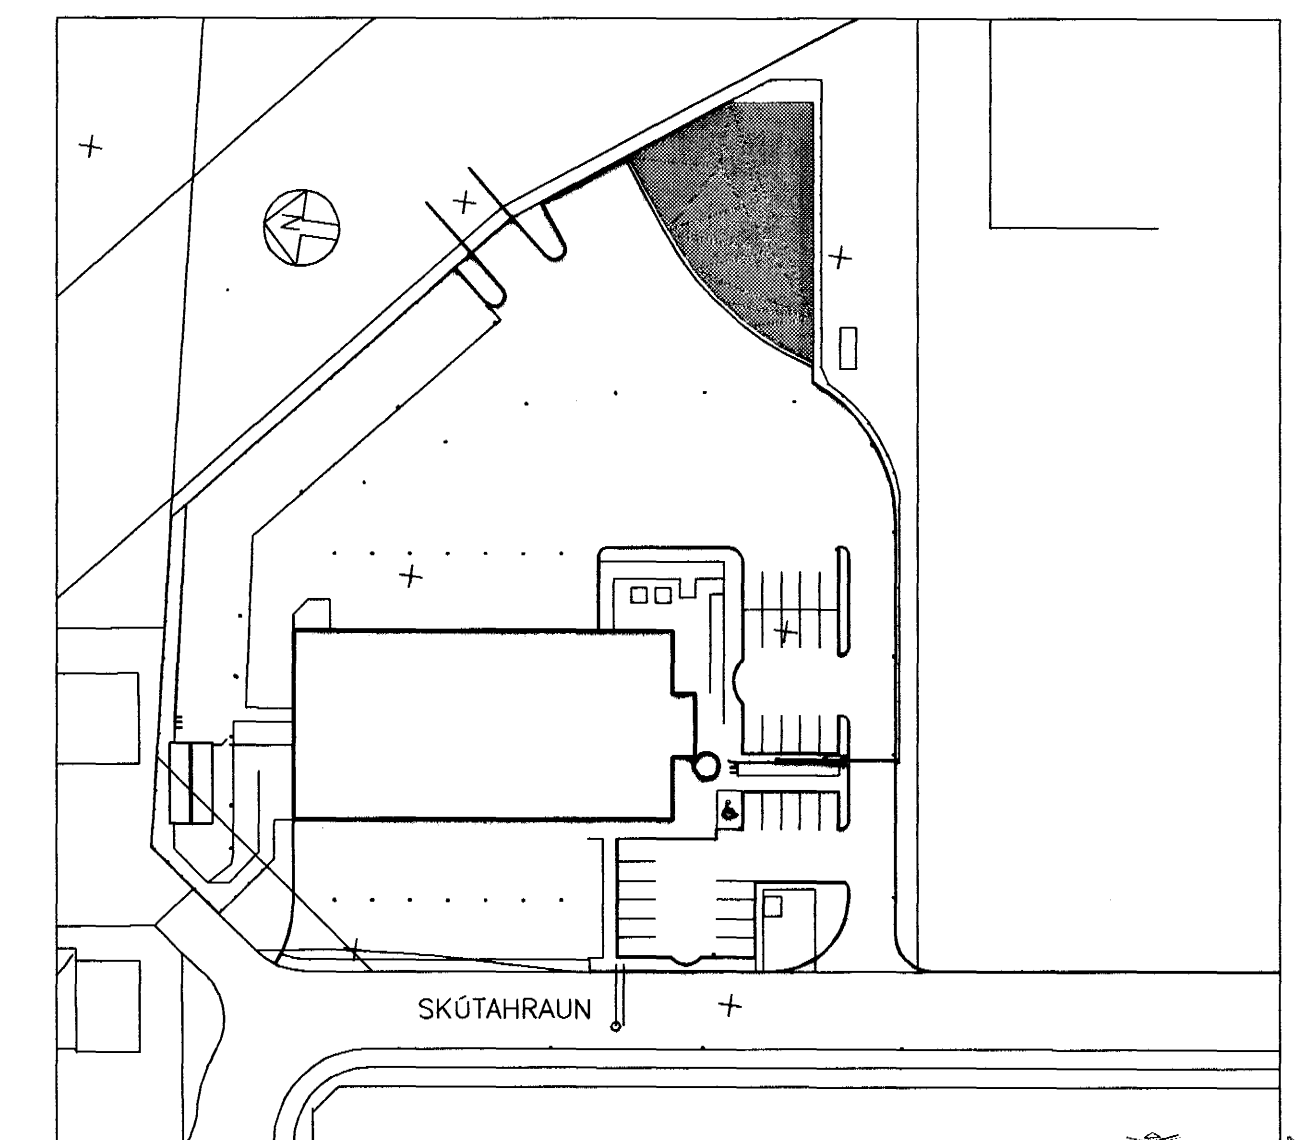

Samþykkt þingi  
 27 NOV. 2003  
 Byggingafráunir í Hafnarfirði  
 E.h. Sigurbjartur Halldórsson

<b>SKÚTAHRAUN 6, HAFNARFIRÐI</b>			
SNJÓBRÆDSLULAGNIR			
EITUREFNAEFINGASVÆÐI			
<b>V S B</b> VERKFRÆÐISTOFA		Breyting:	
Bjarrahraun 20 • 220 HAFNARFJÖRDUR <small>SÍMI 555-8800 • FAX 555-9910      Netfang: vab@vab.is, ic710795-2899</small>		Samþ.: Björn Guðarsson	Nr.: 180550-4889
Miv: 1:100	Teknad: SÁSLA	Yfirfarð:	Hanna: SÁS
Daga: 16.03.01	Nr.: 00812-P18		