


GRUNNMYND 1:100

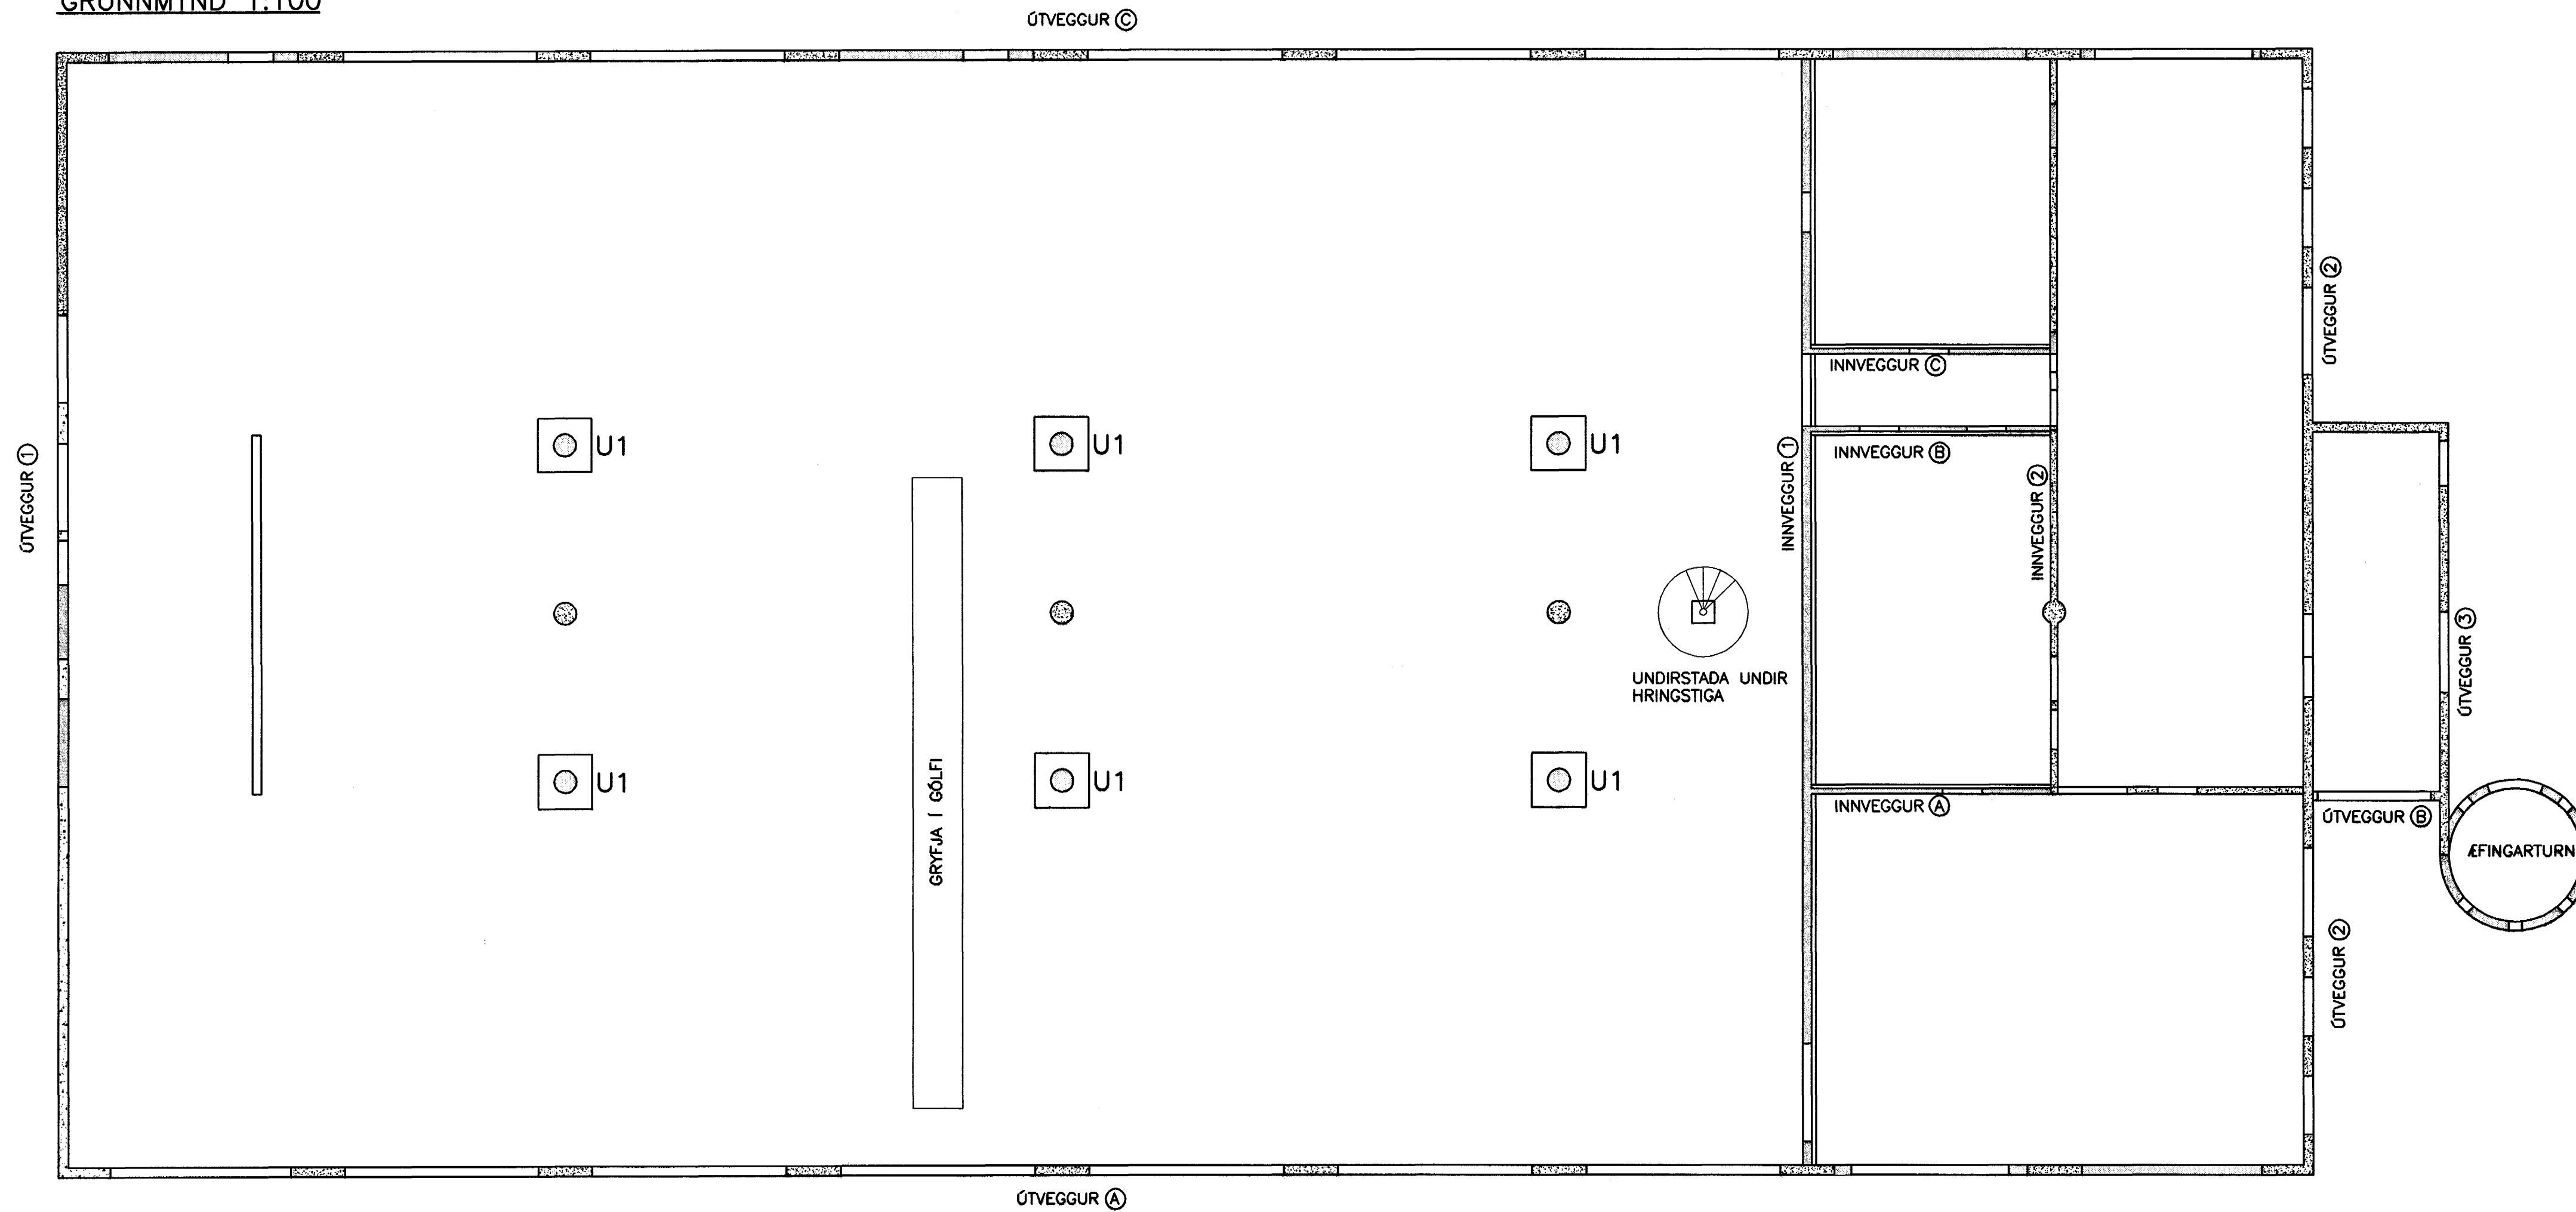

ELDRI STEYPA
 NÝ STEYPA

Samþykkt þann
 27. NOV. 2003
 Byggingafulltrúinn í Hafnarfirði
 F.h. Sigurbjartur Halldórsson

SKÚTAHRAUN 6, HAFNARFIRÐI			
BURÐARVIRKI-BREYTINGAR			
YFIRLIT VEGGJA			
GRUNNMYND			
VSB VERKFRÆÐISTOFA		Breyting:	
Samp.: Björn Gústafsson		Kt.: 180550-4889	
Hannab: BG/HJ		Mkv: 1:100	
Telknoð: BG/HJ		Yfirfarib:	
Dags: 15.03.2004		Nr: 00812-B01	

MB