




ÚTVEGGUR 2
1:50

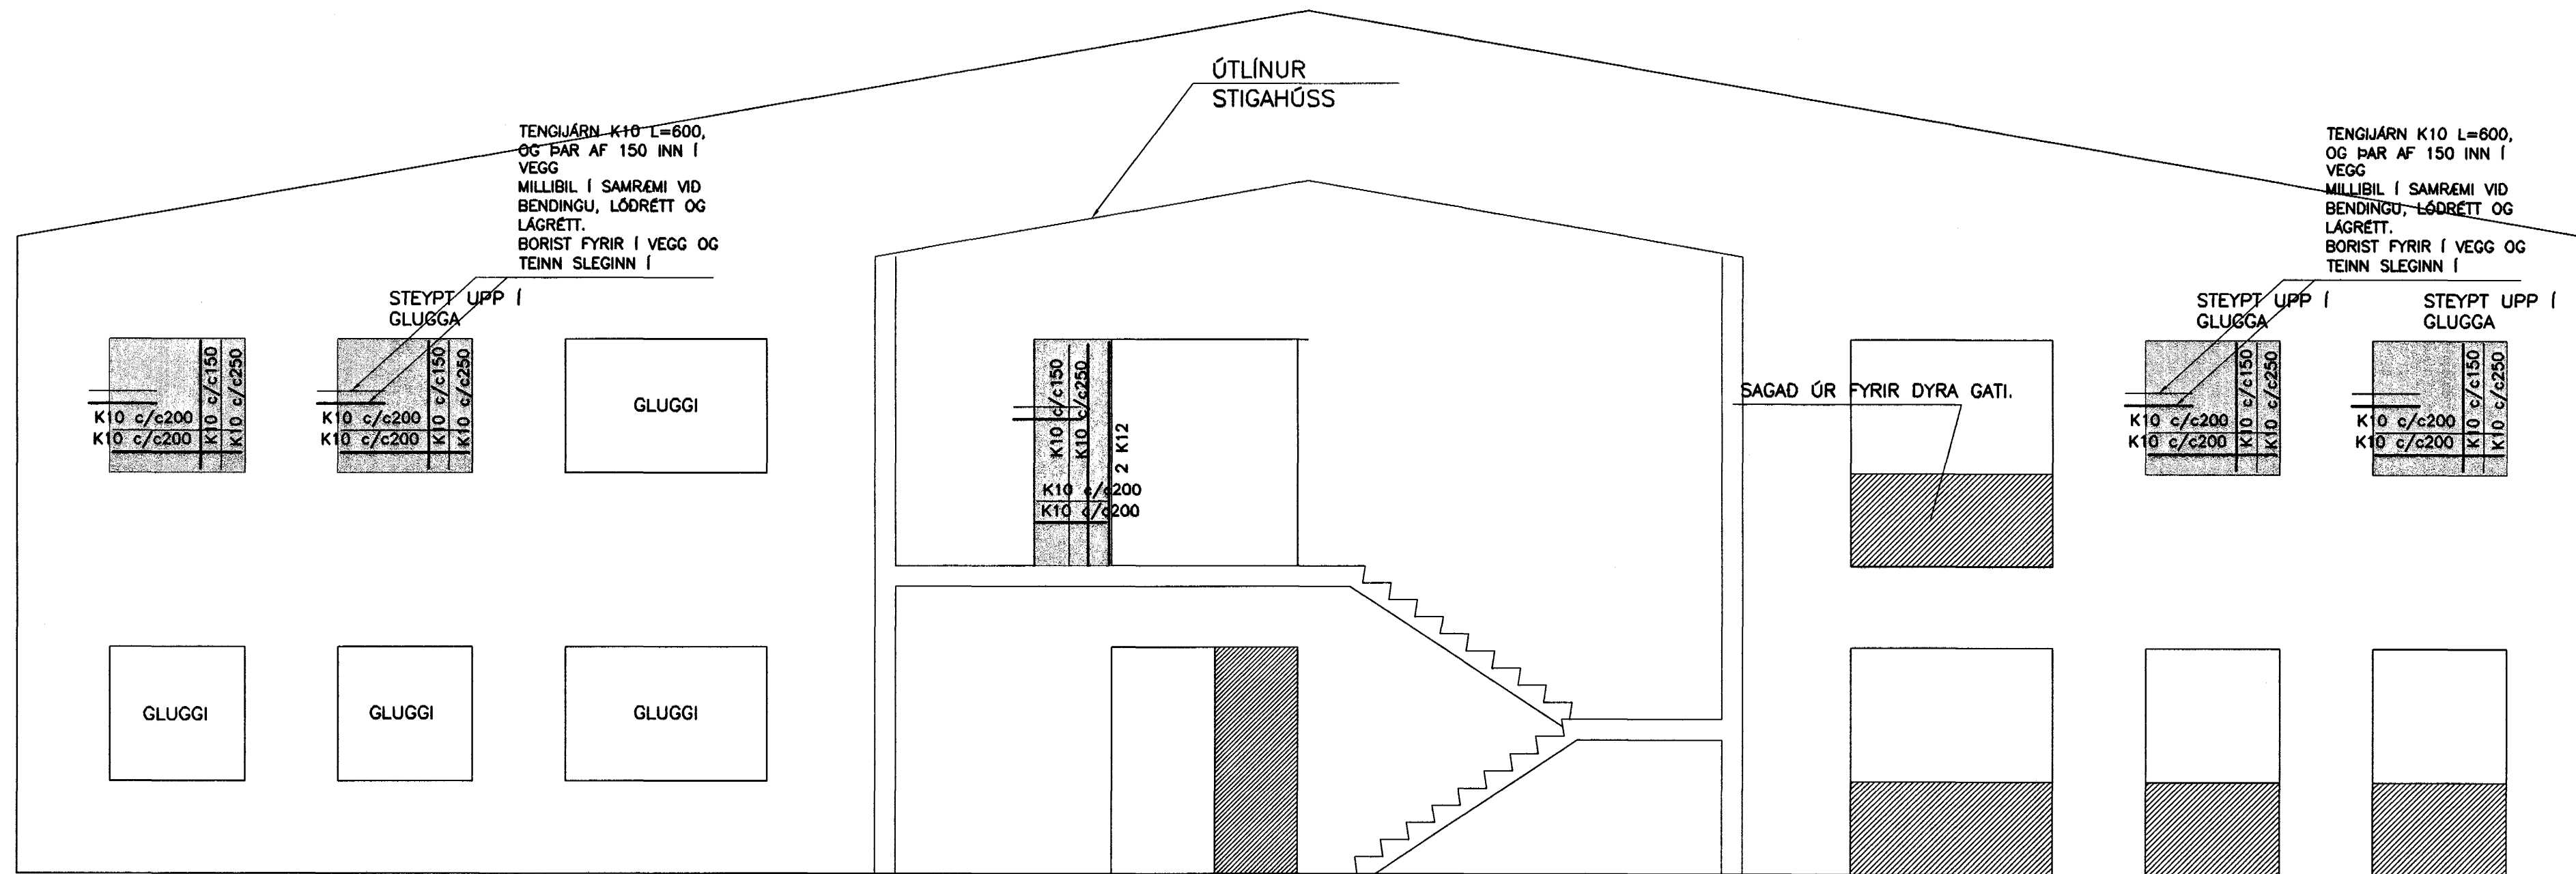

ÚTVEGGUR 3
1:50

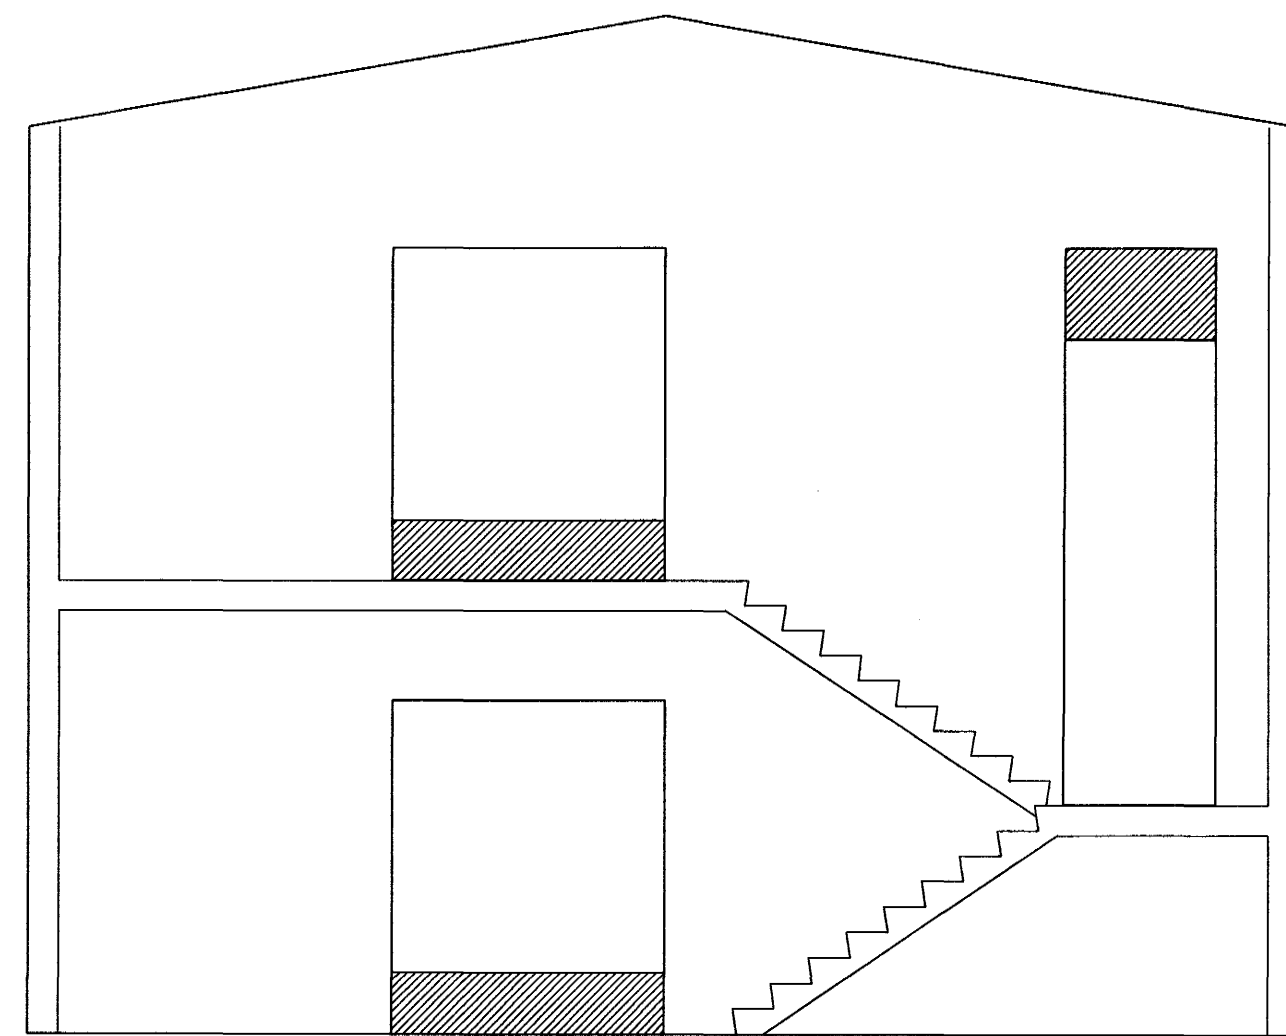

ÚTVEGGUR B
1:50

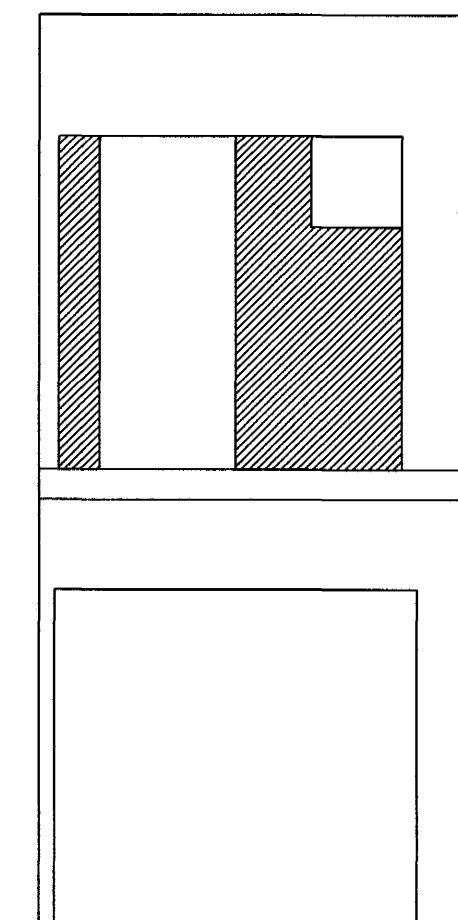

 SÖGUD OP Í ELDRÍ STEYPU

 NÝ STEYPA

TILVÍSANIR:

ALMENNAR SKÝRINGAR SJÁ BL. NR. 00812-B00

BROTÞOLSFLOKKUR STEYPU C30

Samþykkt þann
27. NOV. 2003
Byggingafulltrúinn í Hafnarfirði
F.h. Sigurbjartur Halldórsson

SKÚTAHRAUN 6, HAFNARFIRÐI	
BURÐARVIRKI BROT OG ENDURSTEYPA ÚTVEGGJA HLÍÐARMYND	
V S B VERKFRÆÐISTOFA	Breyting:
Samþ.: Björn Gústafsson	Kt.: 180550-4889
Mkv: 1:50	Teiknóð: BG/HJ
Dags: 15.03.2003	Nr: 00812-B02