




ÚTVEGGUR C
1:50

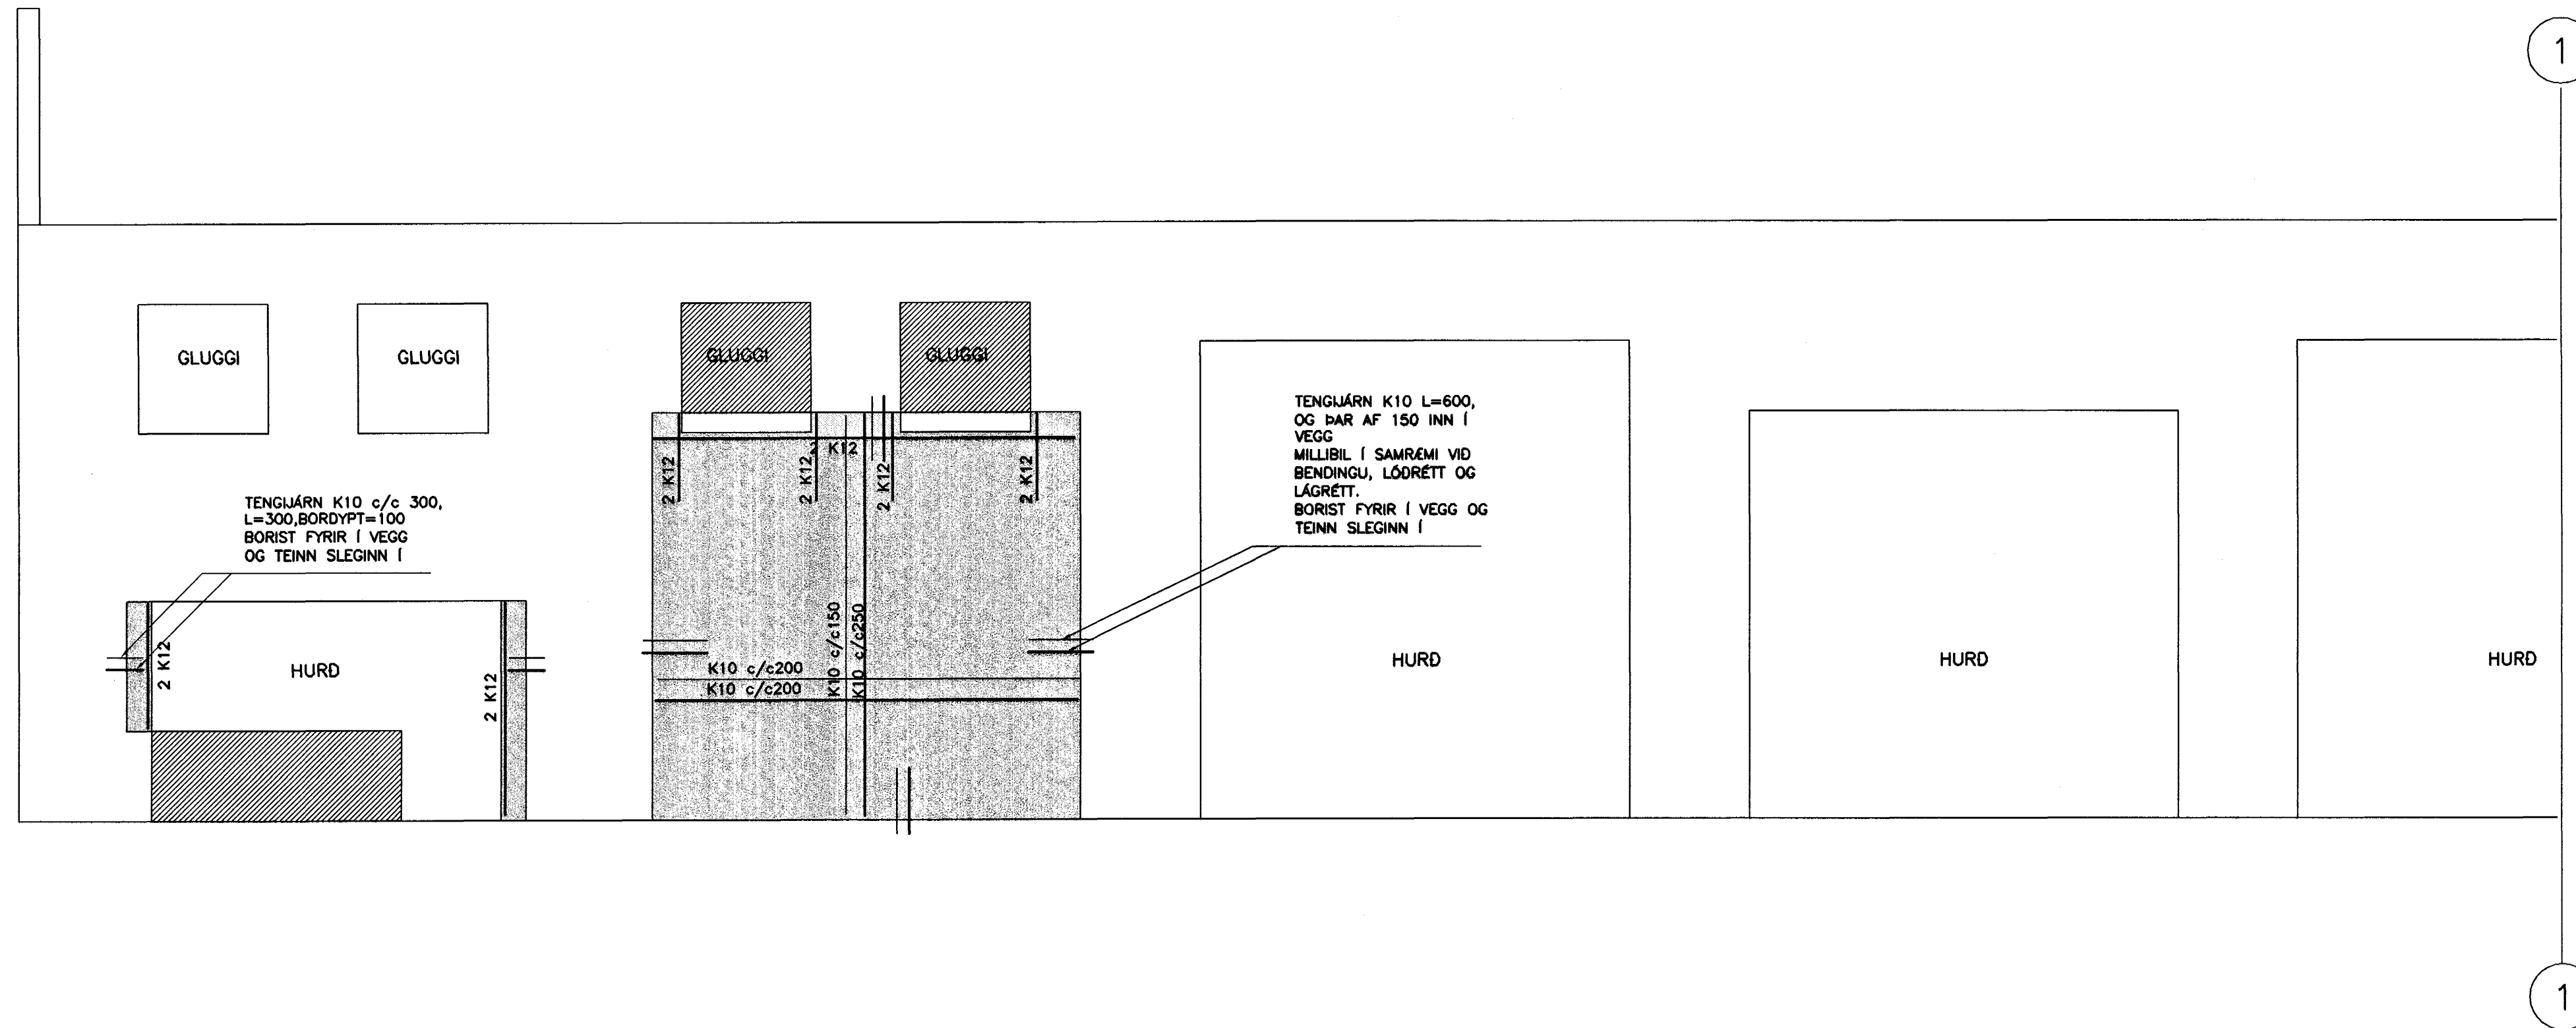

ÚTVEGGUR C
1:50

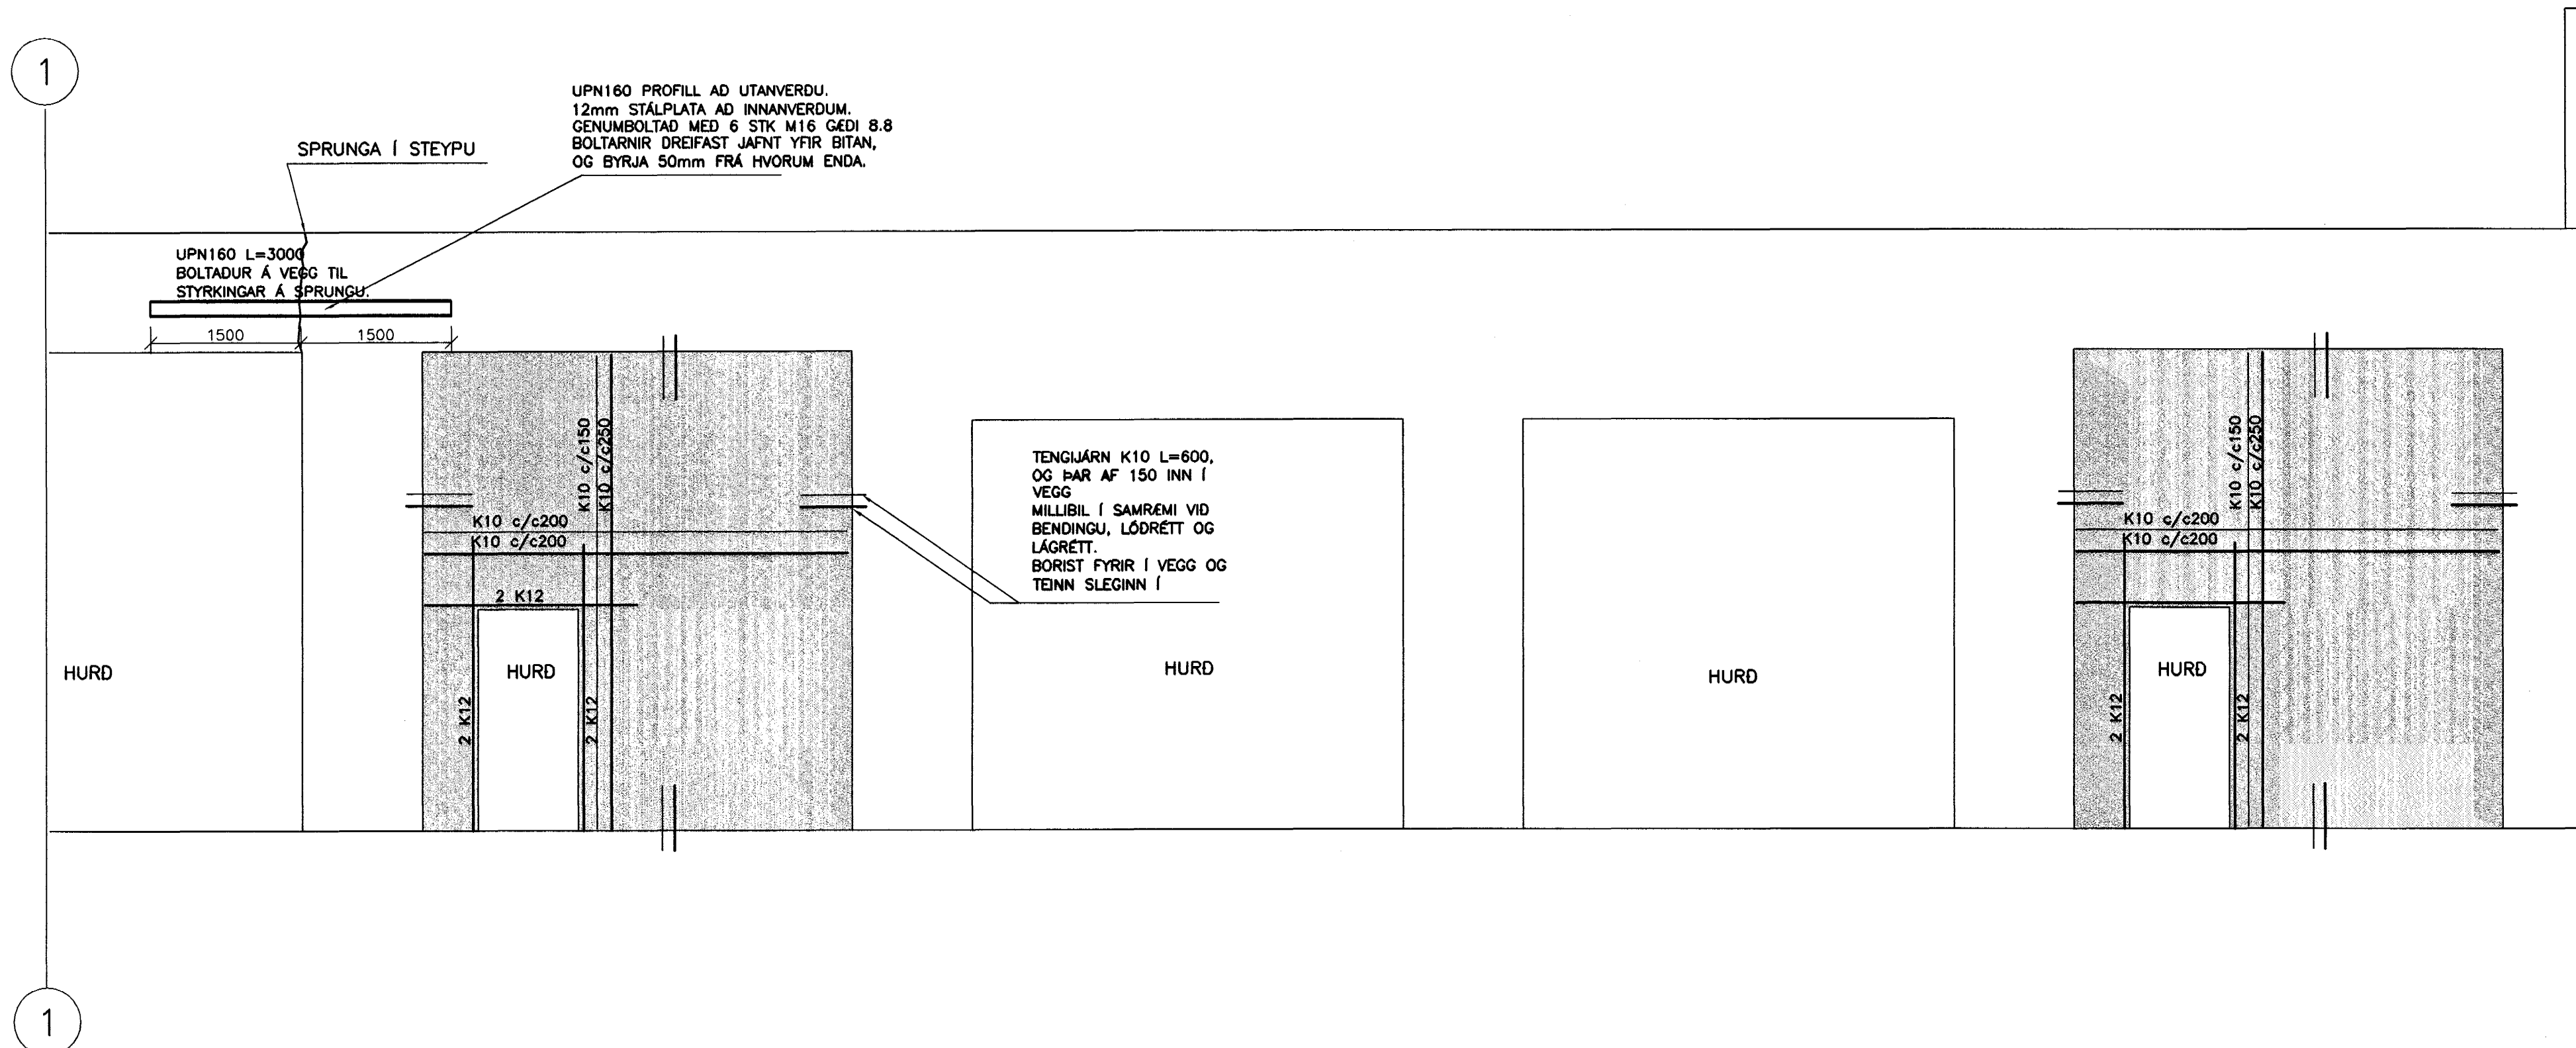

 SÖGUD OP / ELDRI STEYPU


 NÝ STEYPA

TILVÍSANIR:

ALMENNAR SKÝRINGAR SJÁ BL. NR. 00812-B00

BROTÞOLSFLOKKUR STEYPU C30

Samþykkt þann
27. NOV. 2003
Byggingafulltrúinn í Hafnarfirði
F.h. Sigurbjartur Halldórsson

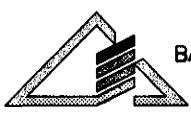SKÚTAHRAUN 6, HAFNARFIRÐI			
BURÐARVIRKI-BREYTINGAR BROT OG ENDURSTEYPA ÚTVEGGJA HLIDARMYND			
VSB VERKERÆÐISTOFA		Breyting:	
Samþ.: Björn Gústafsson		Kt.: 180550-4889	
		Hannað: BG/HJ	
BEJARHRAUN 20 • 220 HAFNARFJORDUR SÍMI 585-8600 • FAX 585-8610 Netfang: vsb@vsb.is, kt:710796-2899		Mkv: 1:50	Telknoð: HJ
		Dags: 15.03.2004	Nr: 00812-B03