


VIÐGERDIR Á PLÖTU KRINGUM
NÝJA VEGGI, OG SÓLUR
GILDIR EFTIRFARANDI:


29.30

H=150

BENDING Í NEDSTU PLÖTU
K10c/c200

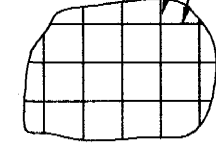

TEINGJARN Í ELDRI STEYPU
K10 c/c 200 L=400
BORDÝPT MINNST 100

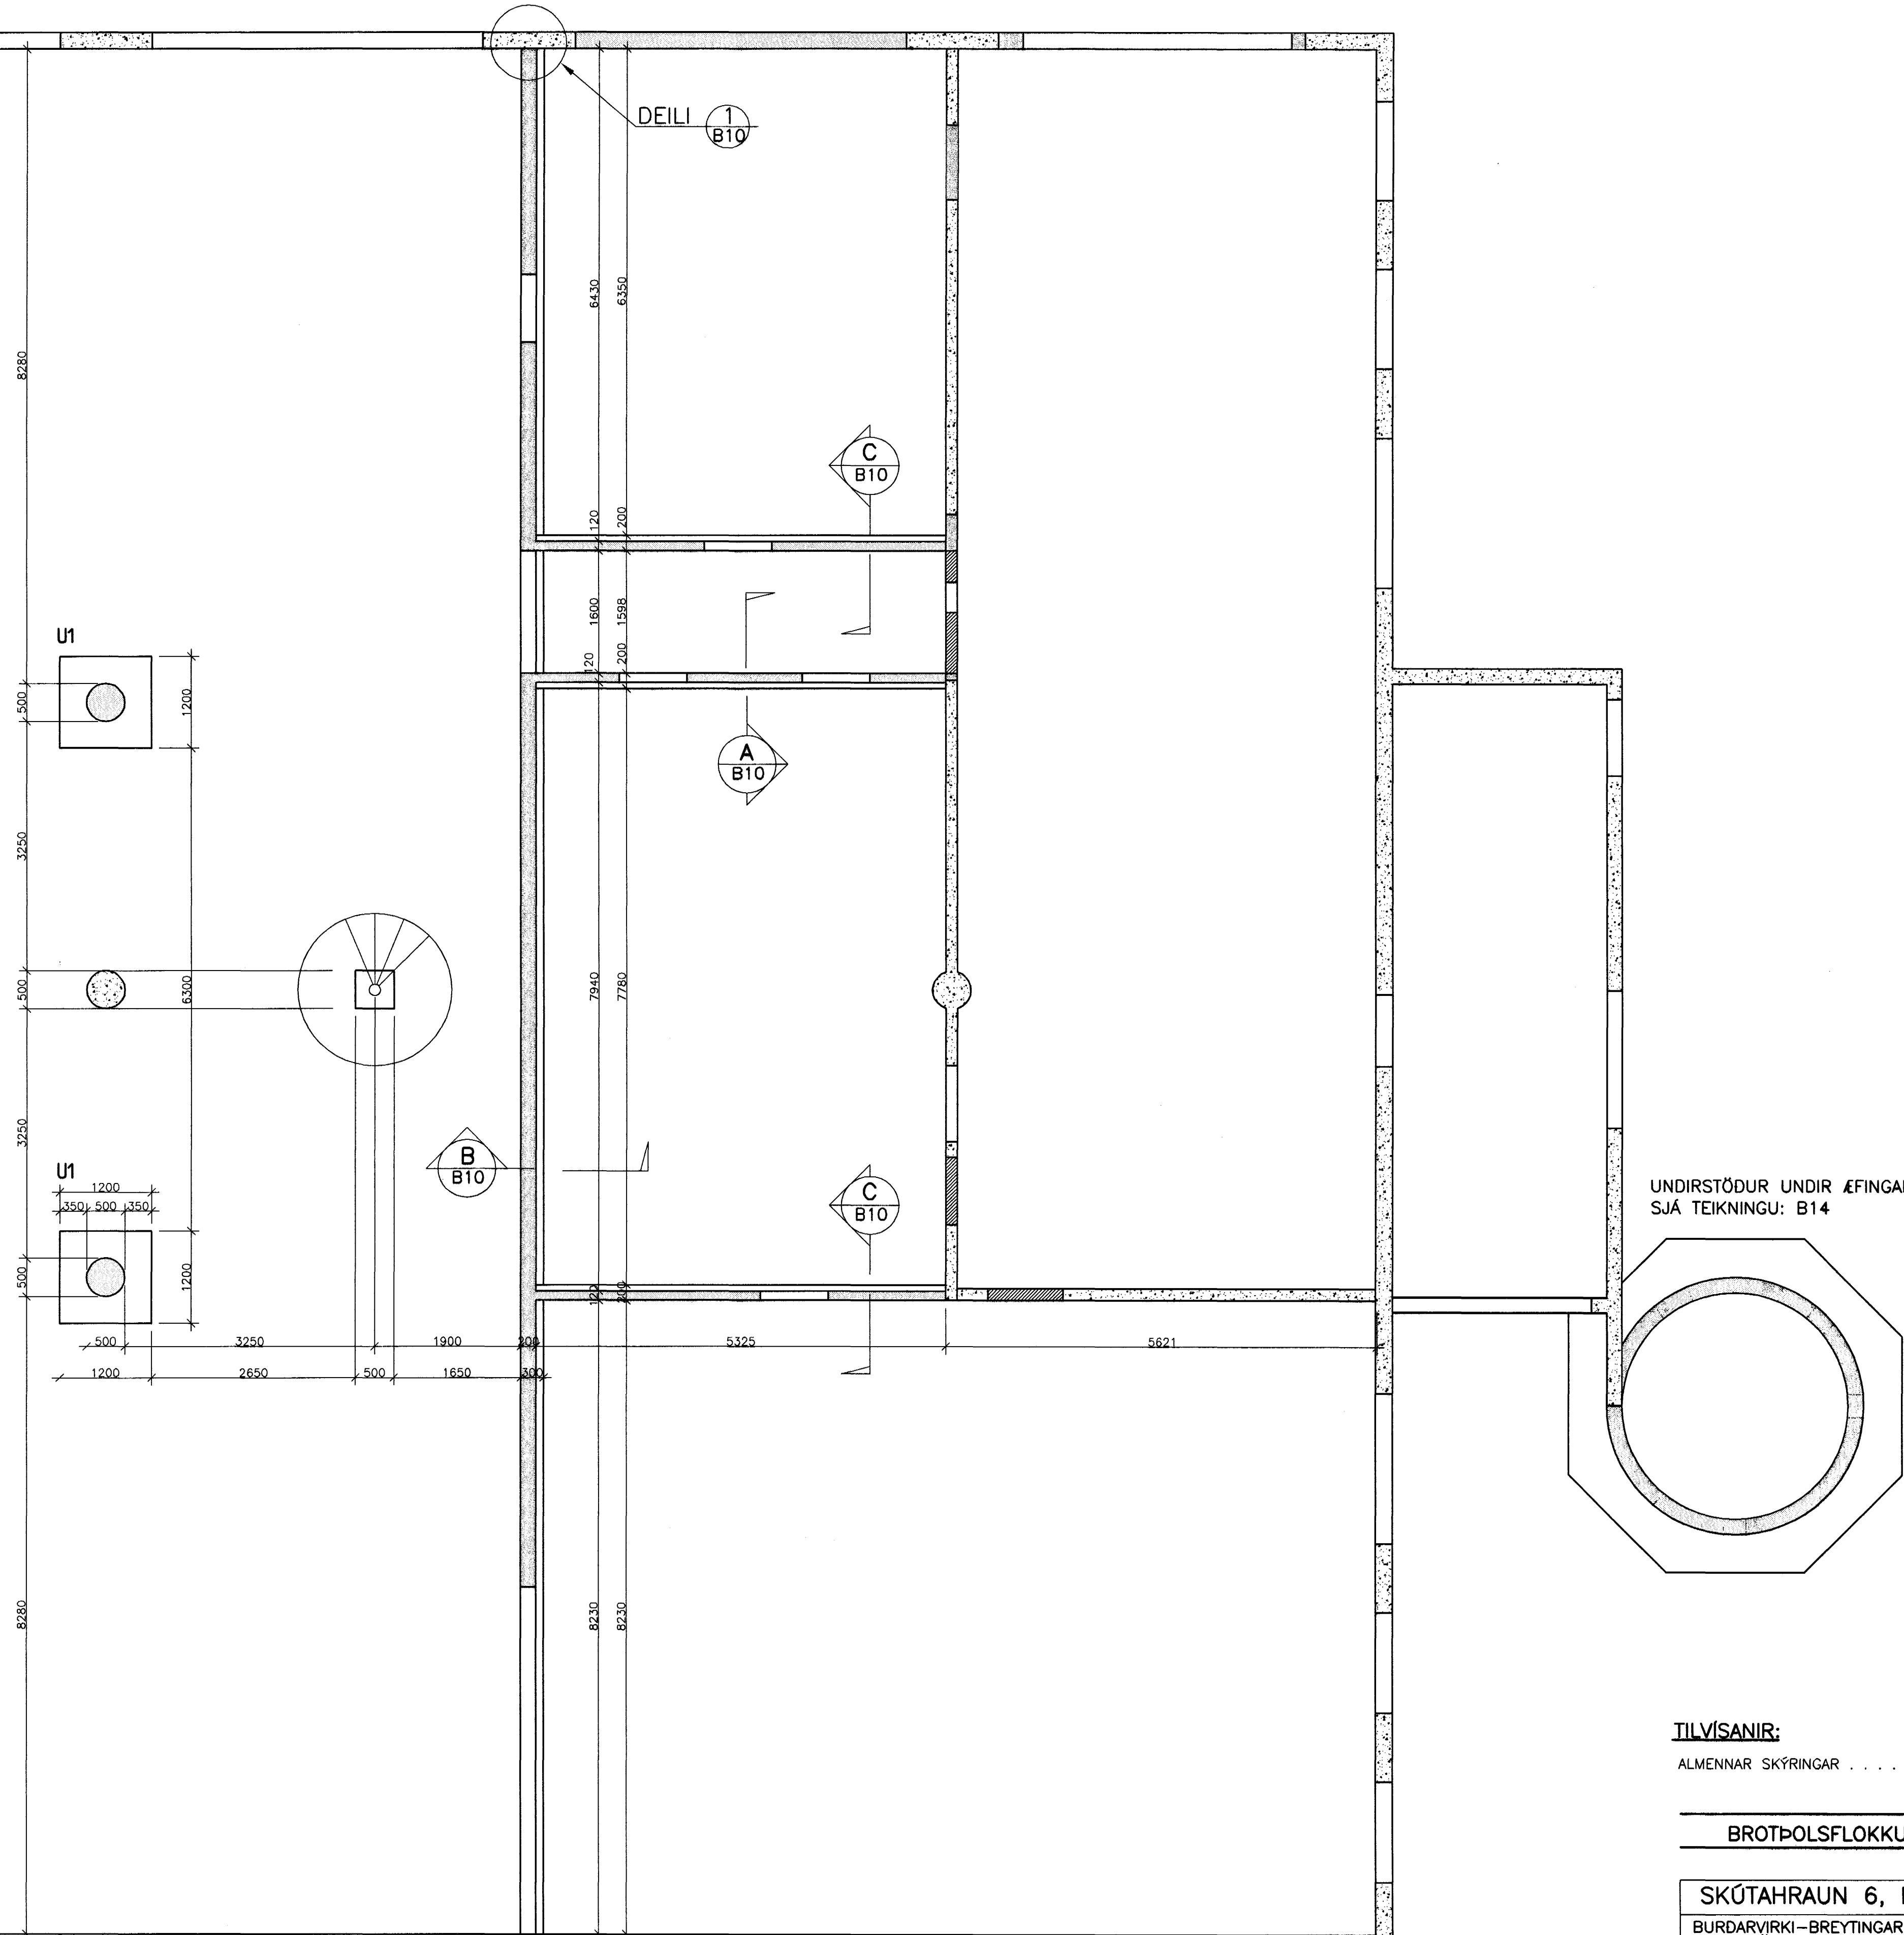

UNDIRSTÖÐUR UNDIR EFINGARTURN
SJA TEIKNINGU: B14

- ELDRI STEYPA
- SÖGUD OP Í ELDRI STEYPU
- NÝ STEYPA

TILVÍSANIR:

ALMENNAR SKÝRINGAR SJA BL. NR. 00812-B00

Samþykkt þann
27 NOV. 2003

BROTÞOLSFLOKKUR STEYPU C30

Byggingafulltrúinn í Hafnarfirði
F.h. Sigurbjartur Halldórsson

SKÚTAHRAUN 6, HAFNARFIRÐI	
BURDARVIRKI-BREYTINGAR UNDIRSTÖÐUR SÚDURENDA GRUNNMYND	
VSB VERKFRÆÐISTOFA	Breyting:
Samþ.: Björn Guðafsson	Kt.: 180550-4889
Hanna: BG/HJ	
Mkv: 1:50	Telknob: HJ
Dags: 15.03.2003	Nr: 00812-B09

BEJARHRAUNI 20 s. 220 HAFNARFJÖRDUR
Sími: 585-8600 • FAX: 585-8610
Netfang: vab@vab.is, kt:710796-2899