


SNID C
B11

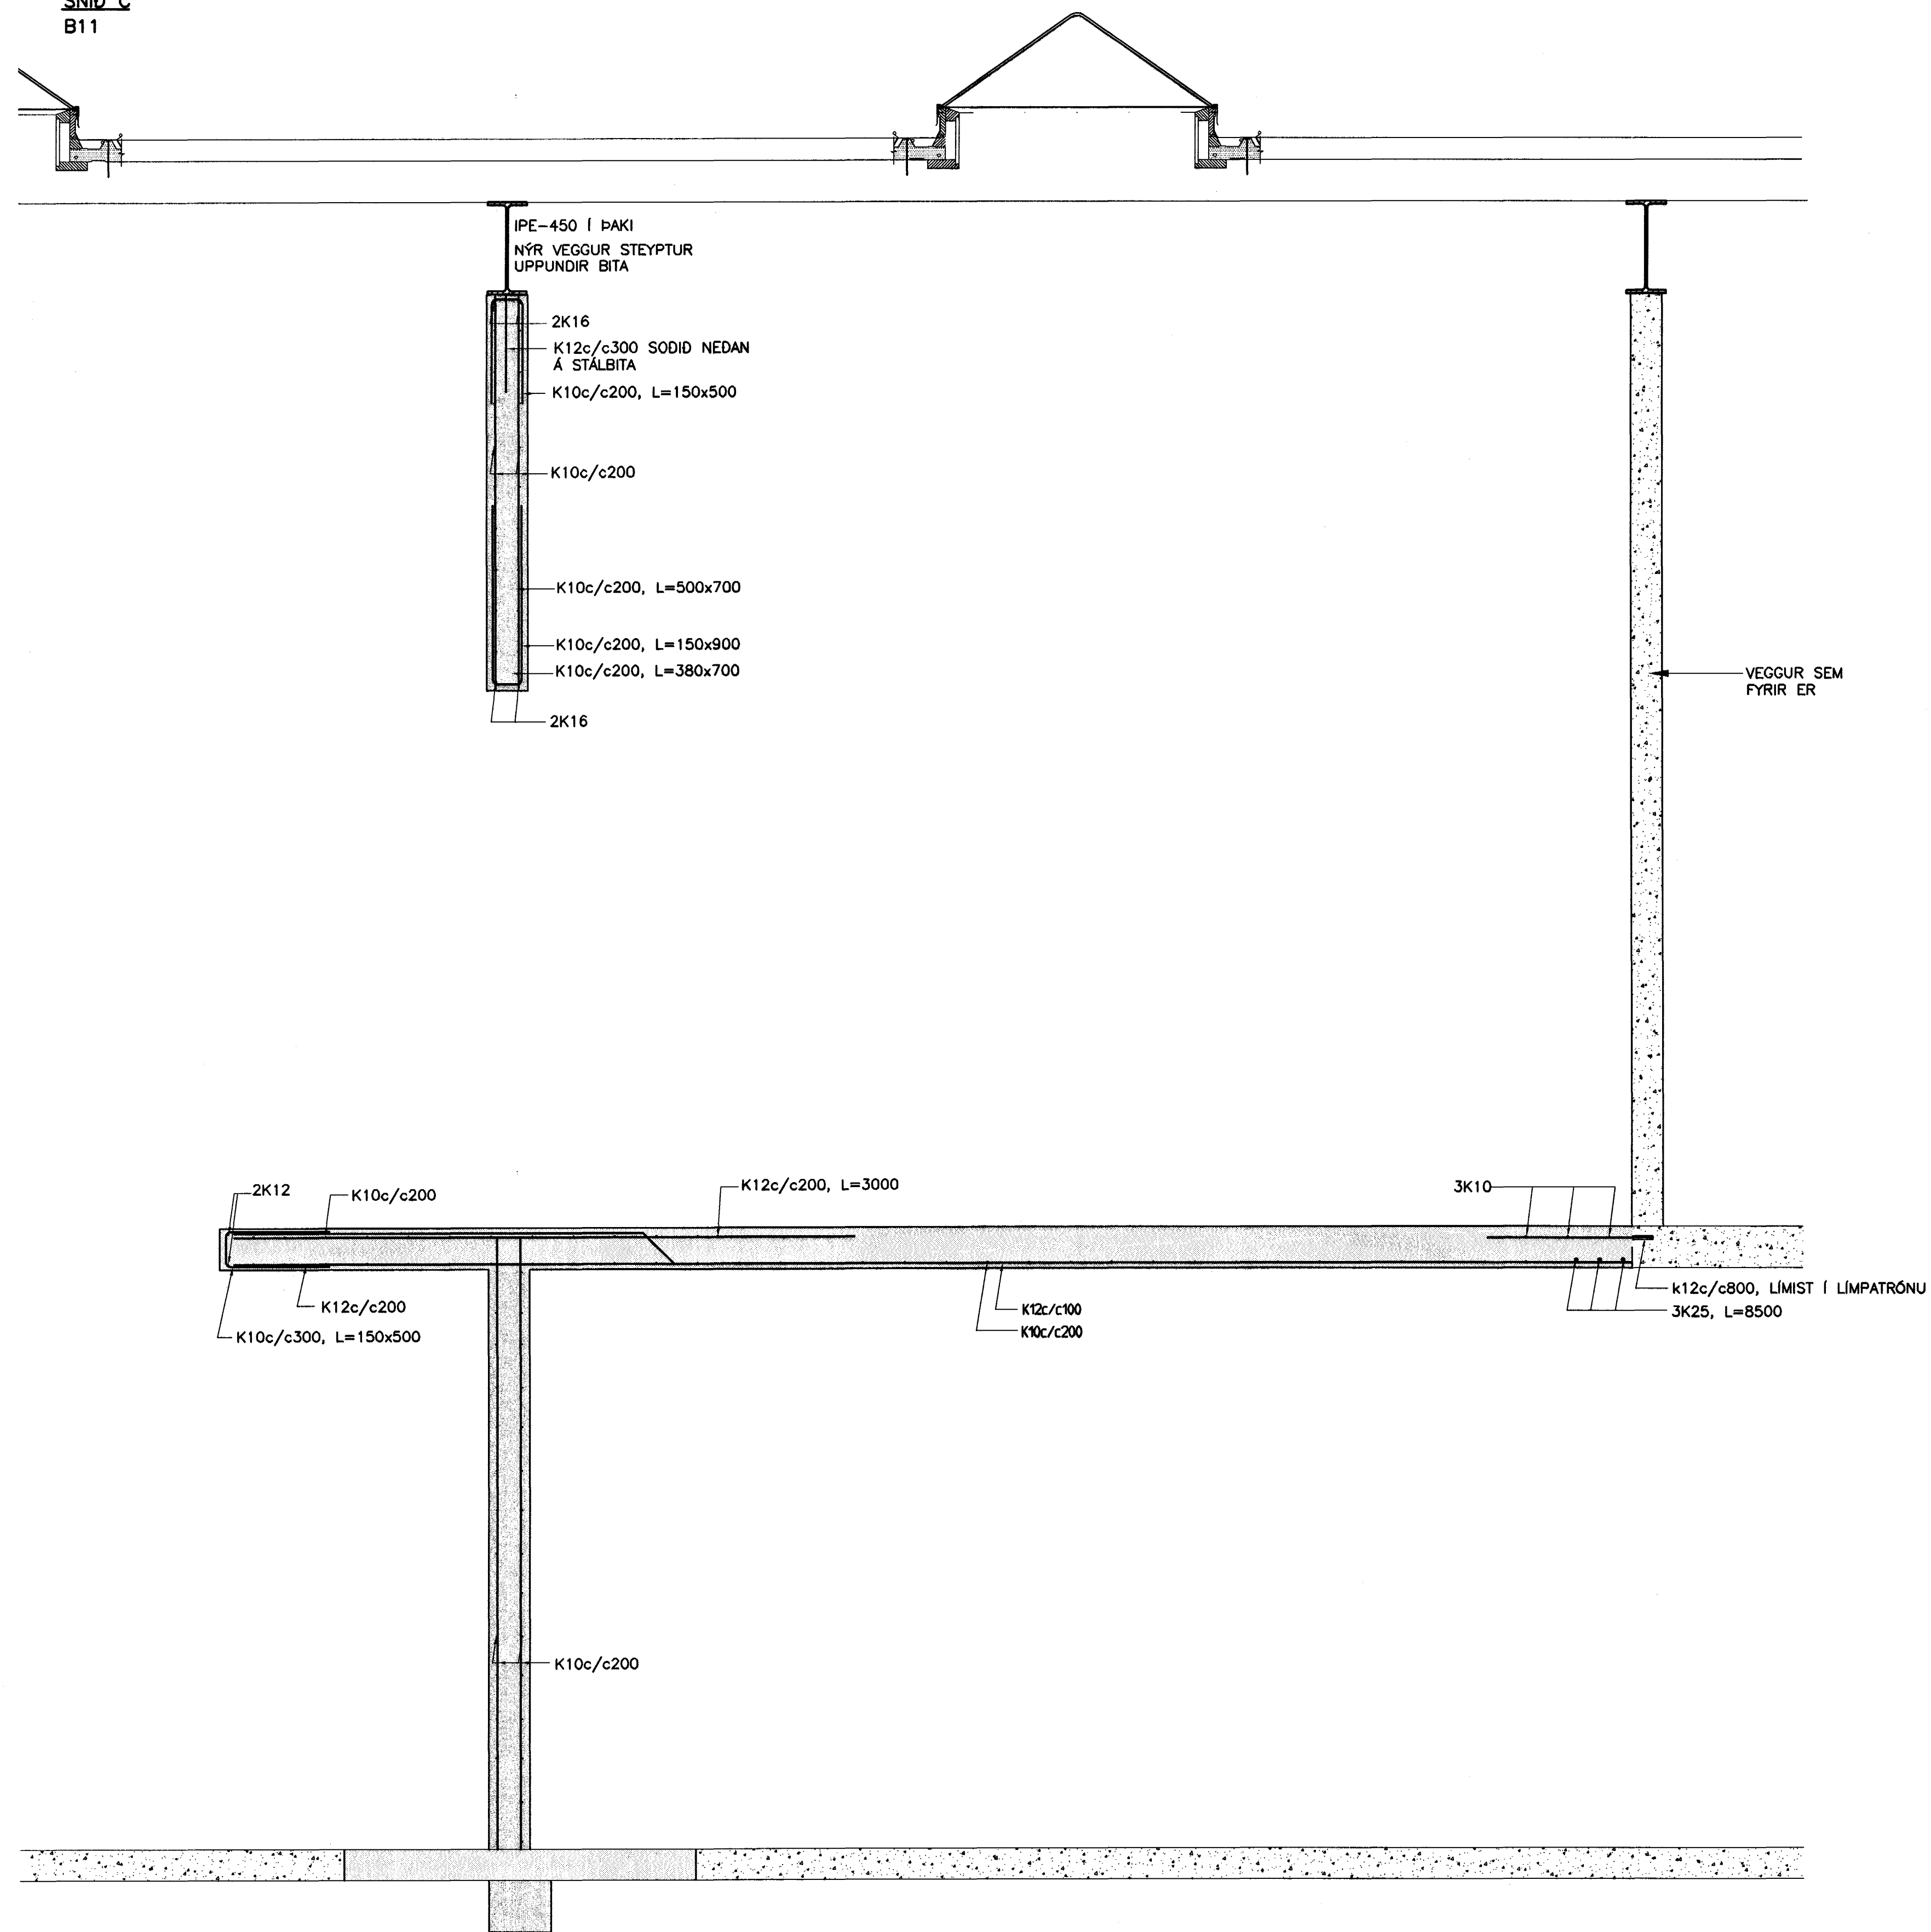

TILVÍSANIR:

ALMENNAR SKÝRINGAR SJÁ BL. NR. 00812-B00

Samþykkt þann

27 NOV. 2003

BROTPOLSFLOKKUR STEYPU C30

Byggingafultrúinn í Hafnarfirði
E.h. Sigurbjartur Halldórsson

SKÚTAHRAUN 6, HAFNARFIRÐI

BURDARVIRKI
INNVEGGIR-SNID C
SNID

V S B VERKFRÆÐISTOFA

Breyting:

Samþ.: Björn Gústafsson Kt.: 180550-4889

Hanna: BG/HJ

Mkv: 1:50 Telknoð: BG/HJ Yfirforið:

Dags: 15.03.2004 Nr: 00812-B13

Handwritten signature