GRUNNMYND KYNDIKLEFA 1:50

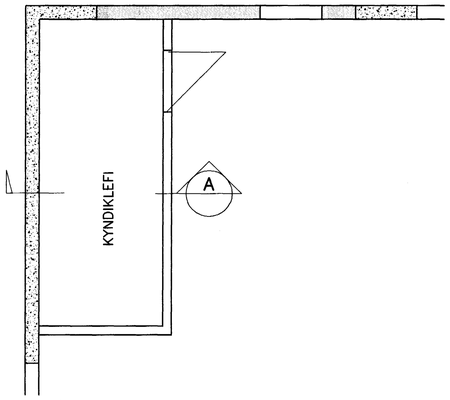

GRUNNMYND LAGNAGRYFJU 1:50

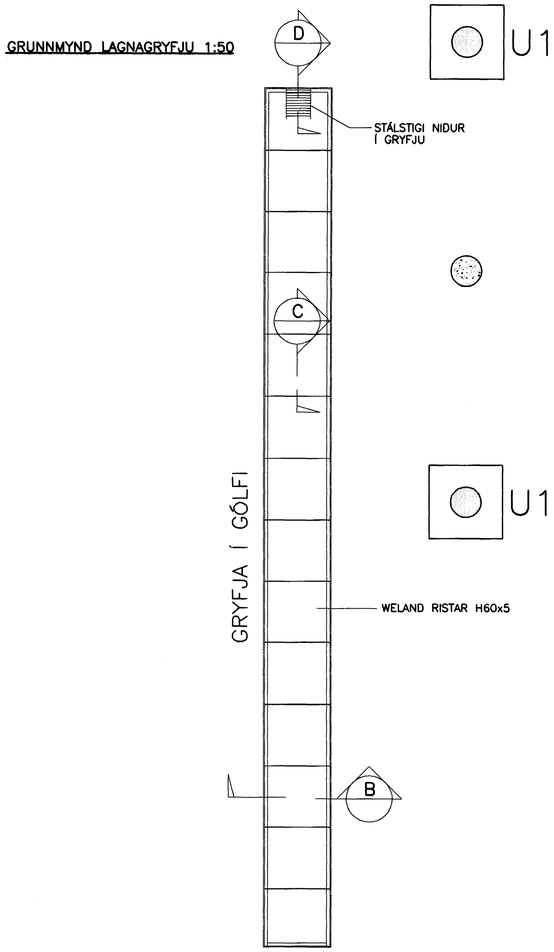

SNIÐ D 1:20

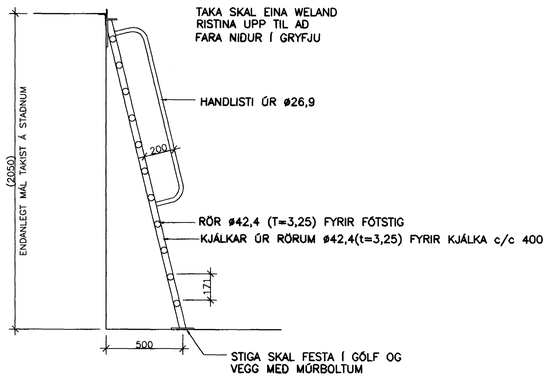

 

ÚTVEGGUR A

SNIÐ A 1:5

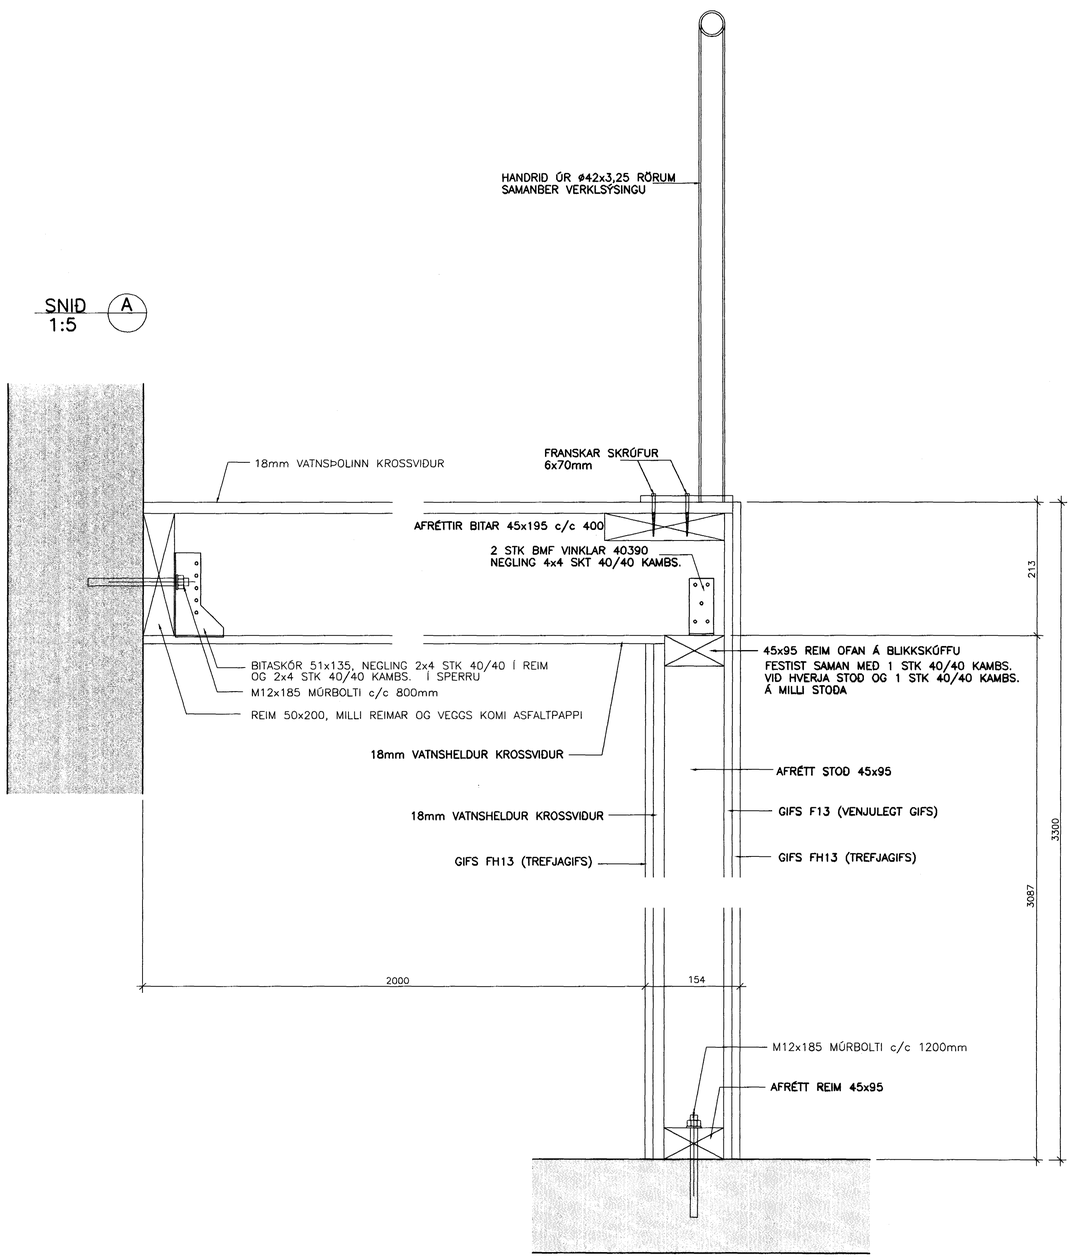

SNIÐ B 1:20

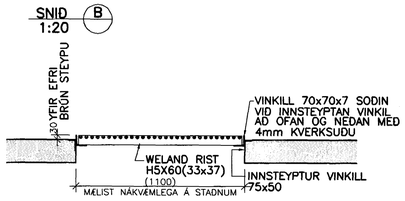

SNIÐ C 1:20

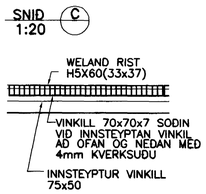

Samþykkt þann
27 NOV. 2003
Byggingafulltrúinn í Hafnarfirði
F.h. Sigurbjartur Halldórsson

SKÚTAHRAUN 6, HAFNARFIRÐI			
BURÐARVIRKI–BREYTINGAR KYNDIKLEFI OG GRYFJA Í GÓLFI GRUNNMYNDIR OG SNIÐ			
VSB VERKFRÆÐISTOFA	Breyting:		
	Samþ.: Björn Gústafsson		Kt.: 180550-4889
			Hannað: BG
BÆJARHRAUNI 20 • 220 HAFNARFJÖRÐUR SÍMI 585-8600 • FAX 585-8610 Netfang: vsb@vsb.is, kt:710796-2899	Mkv: 1:100	Teiknað: BG	Yfirfarið:
	Dags: 9.11.2001	Nr: 00812-B23	