


SKÚTAHRAUN 6 HAFNARFIRÐI.

Matshluti 02.  
Hús fyrir leitarhunda.  
Húsið er byggt með það í huga, að ef skipulagsástæður kalla eftir því verði hægt að flytja húsið.

Samþykkt þann  
27 NOV. 2003  
Byggingafultrúinn í Hafnarfirði  
F.h. Sigurbjartur Halldórsson

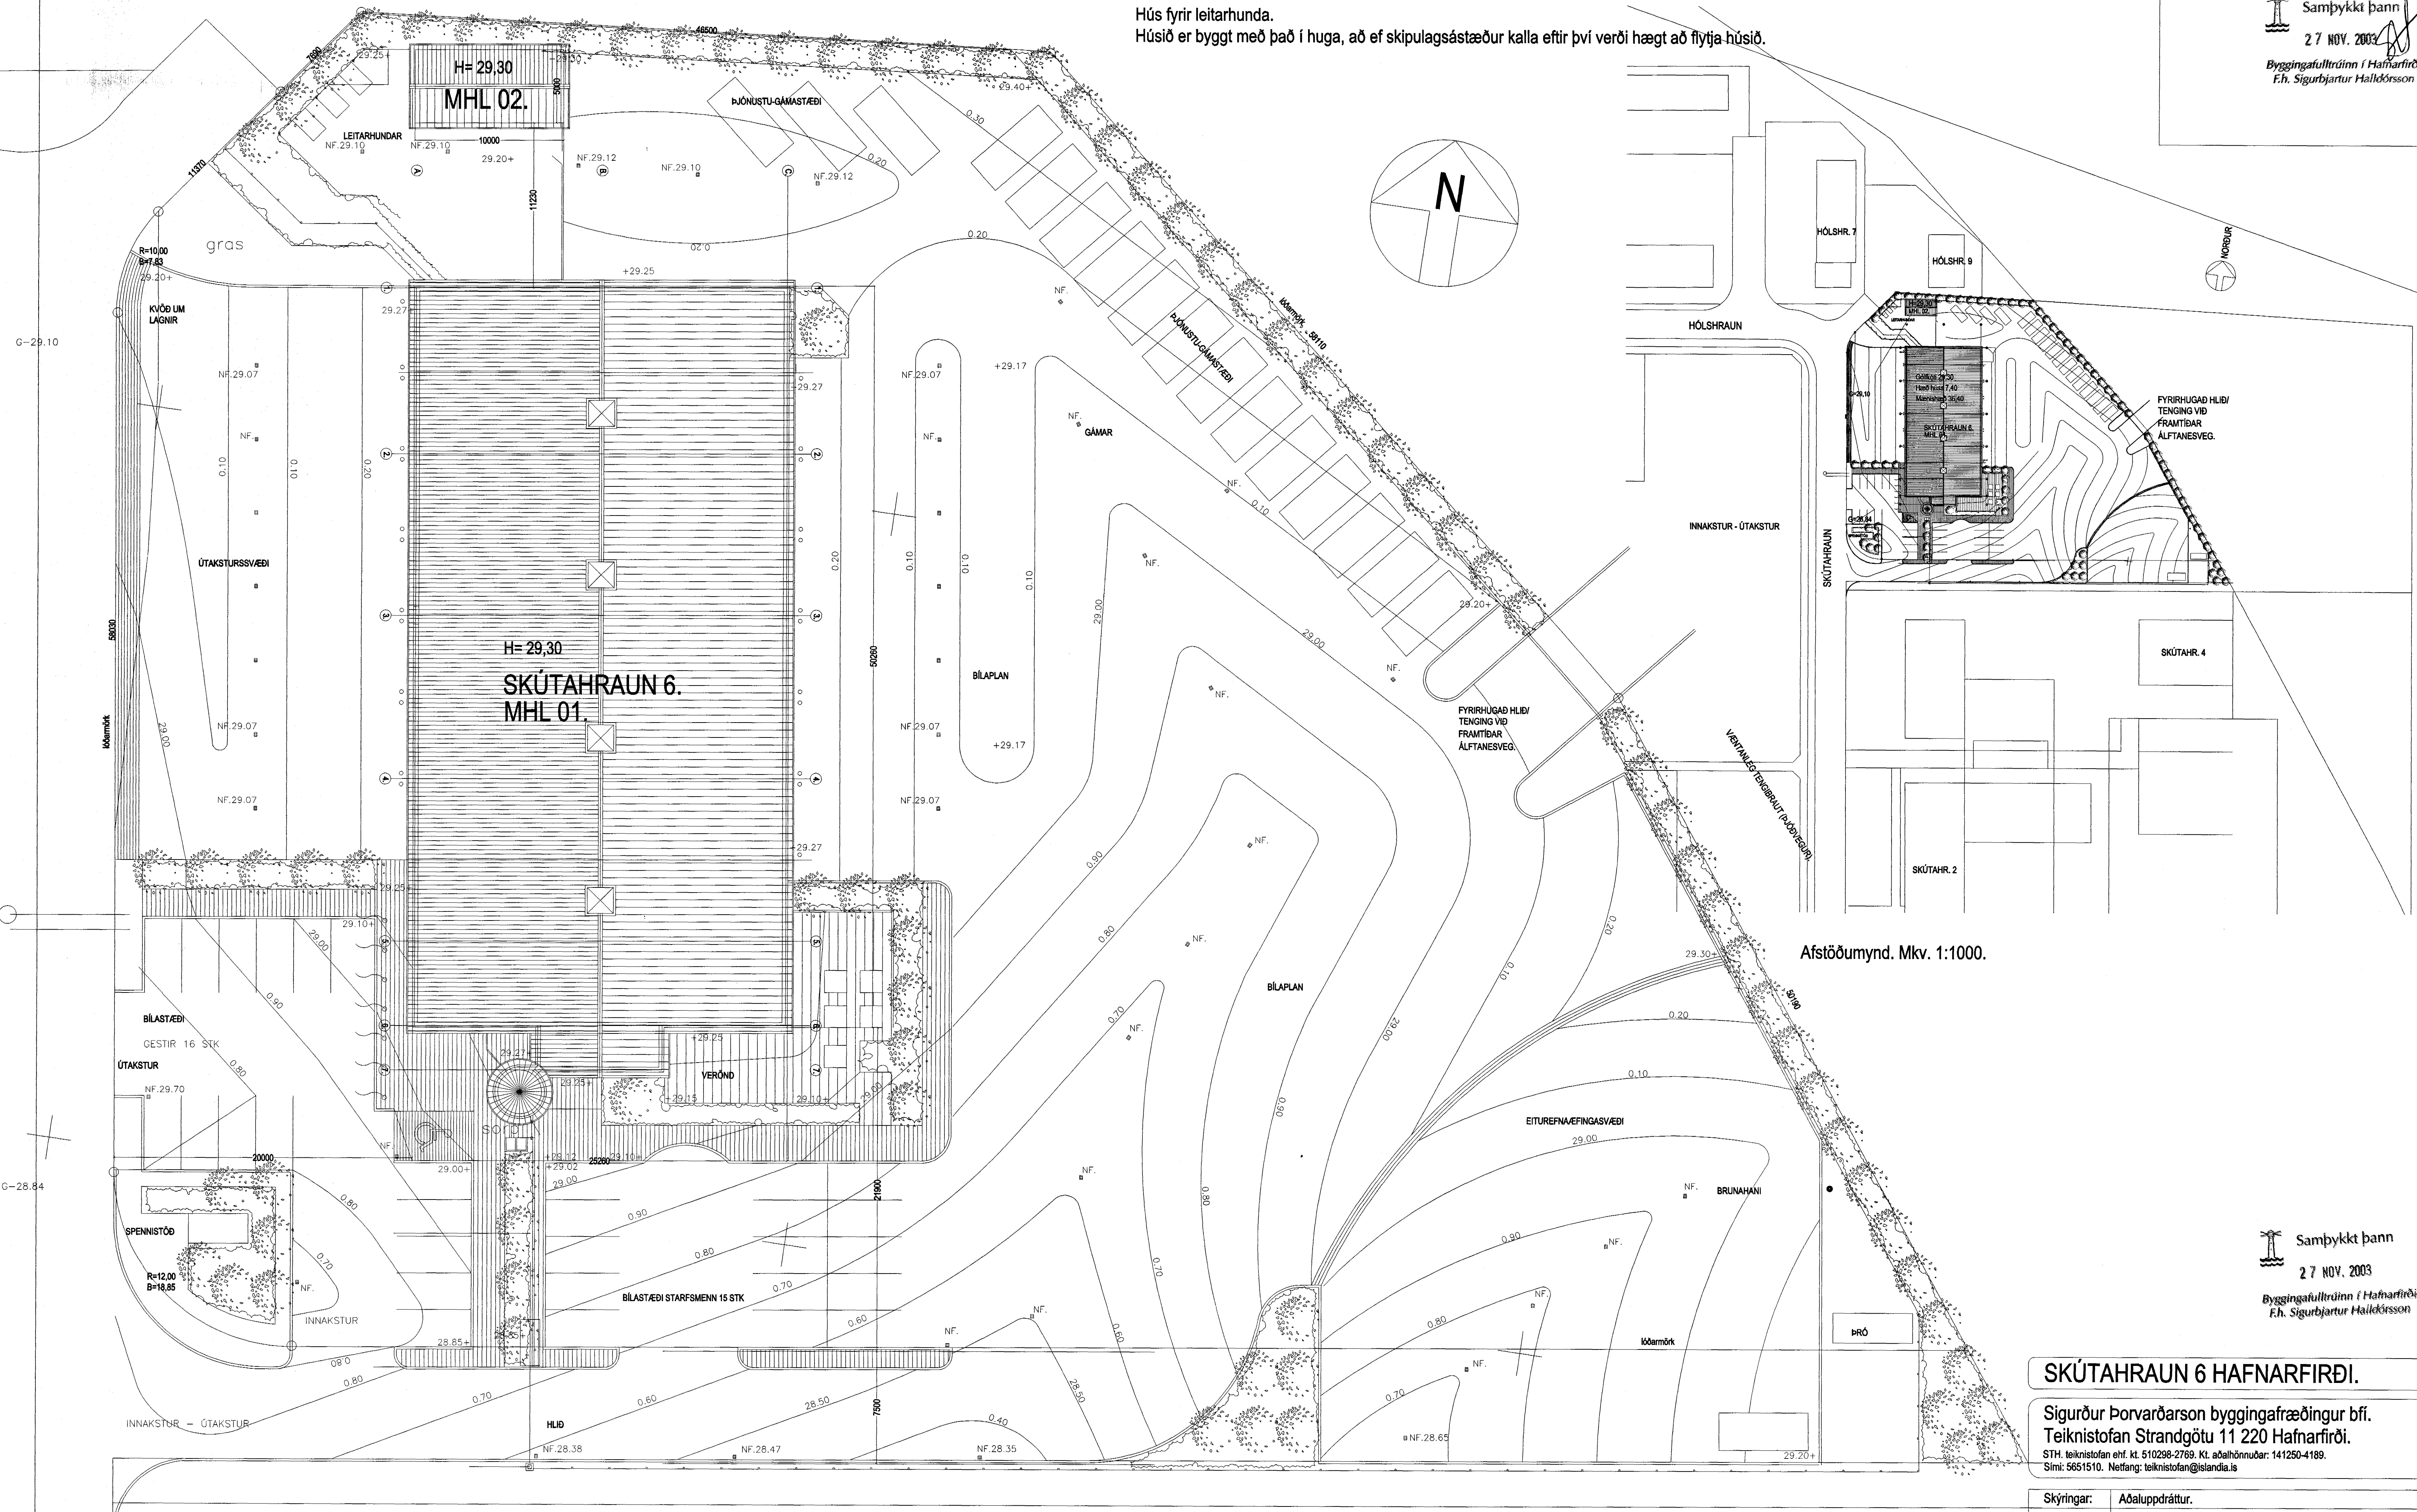

Afstöðumynd. Mkv. 1:200.

Afstöðumynd. Mkv. 1:1000.

Lóðin Skútahraun 6 er 8.513,8 m<sup>2</sup> að flatarmáli.  
Til viðbótar henni er afmörkuð og girt lóð sem Slökkvilið Húfuðborgarsvæðisins  
hefur afhotað af samkv. samkomulagi við Hafnarfarðarba.

Samþykkt þann  
27 NOV. 2003  
Byggingafultrúinn í Hafnarfirði  
F.h. Sigurbjartur Halldórsson

SKÚTAHRAUN 6 HAFNARFIRÐI.

Sigurður Þorvarðarson byggingafræðingur bfi.  
Teiknistofan Strandgötu 11 220 Hafnarfirði.  
STH. teiknistofan ehf. kt. 510298-2769. Kt. aðalhönnuðar: 141250-4189.  
Sími: 5651510. Netfang: teiknistofan@islandia.is

Skýringar:	Aðaluppdráttur.
Teikning:	Afstöðumynd.
Mælikvarði:	1 : 200.
Undirskrift:	<i>[Handwritten Signature]</i>
Blað nr.:	STH-001b.
Breytt:	MARS. 2002.
Dagsetning:	26 október 2000.
Athugasemdir:	Teikningar þessar koma í staðinn fyrir ekrít teikningar dags. 10-11-2000.