



SKÚTAHRAUN 6 HAFNARFIRÐI.

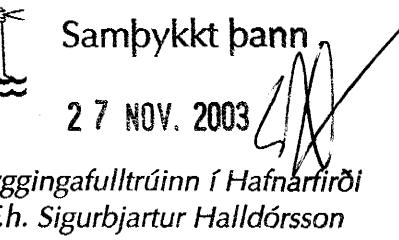

 Samþykkt þann
 27 NOV. 2003
 Byggingafulltráðinn í Hafnarfirði
 F.h. Sigurðar Halldórsson

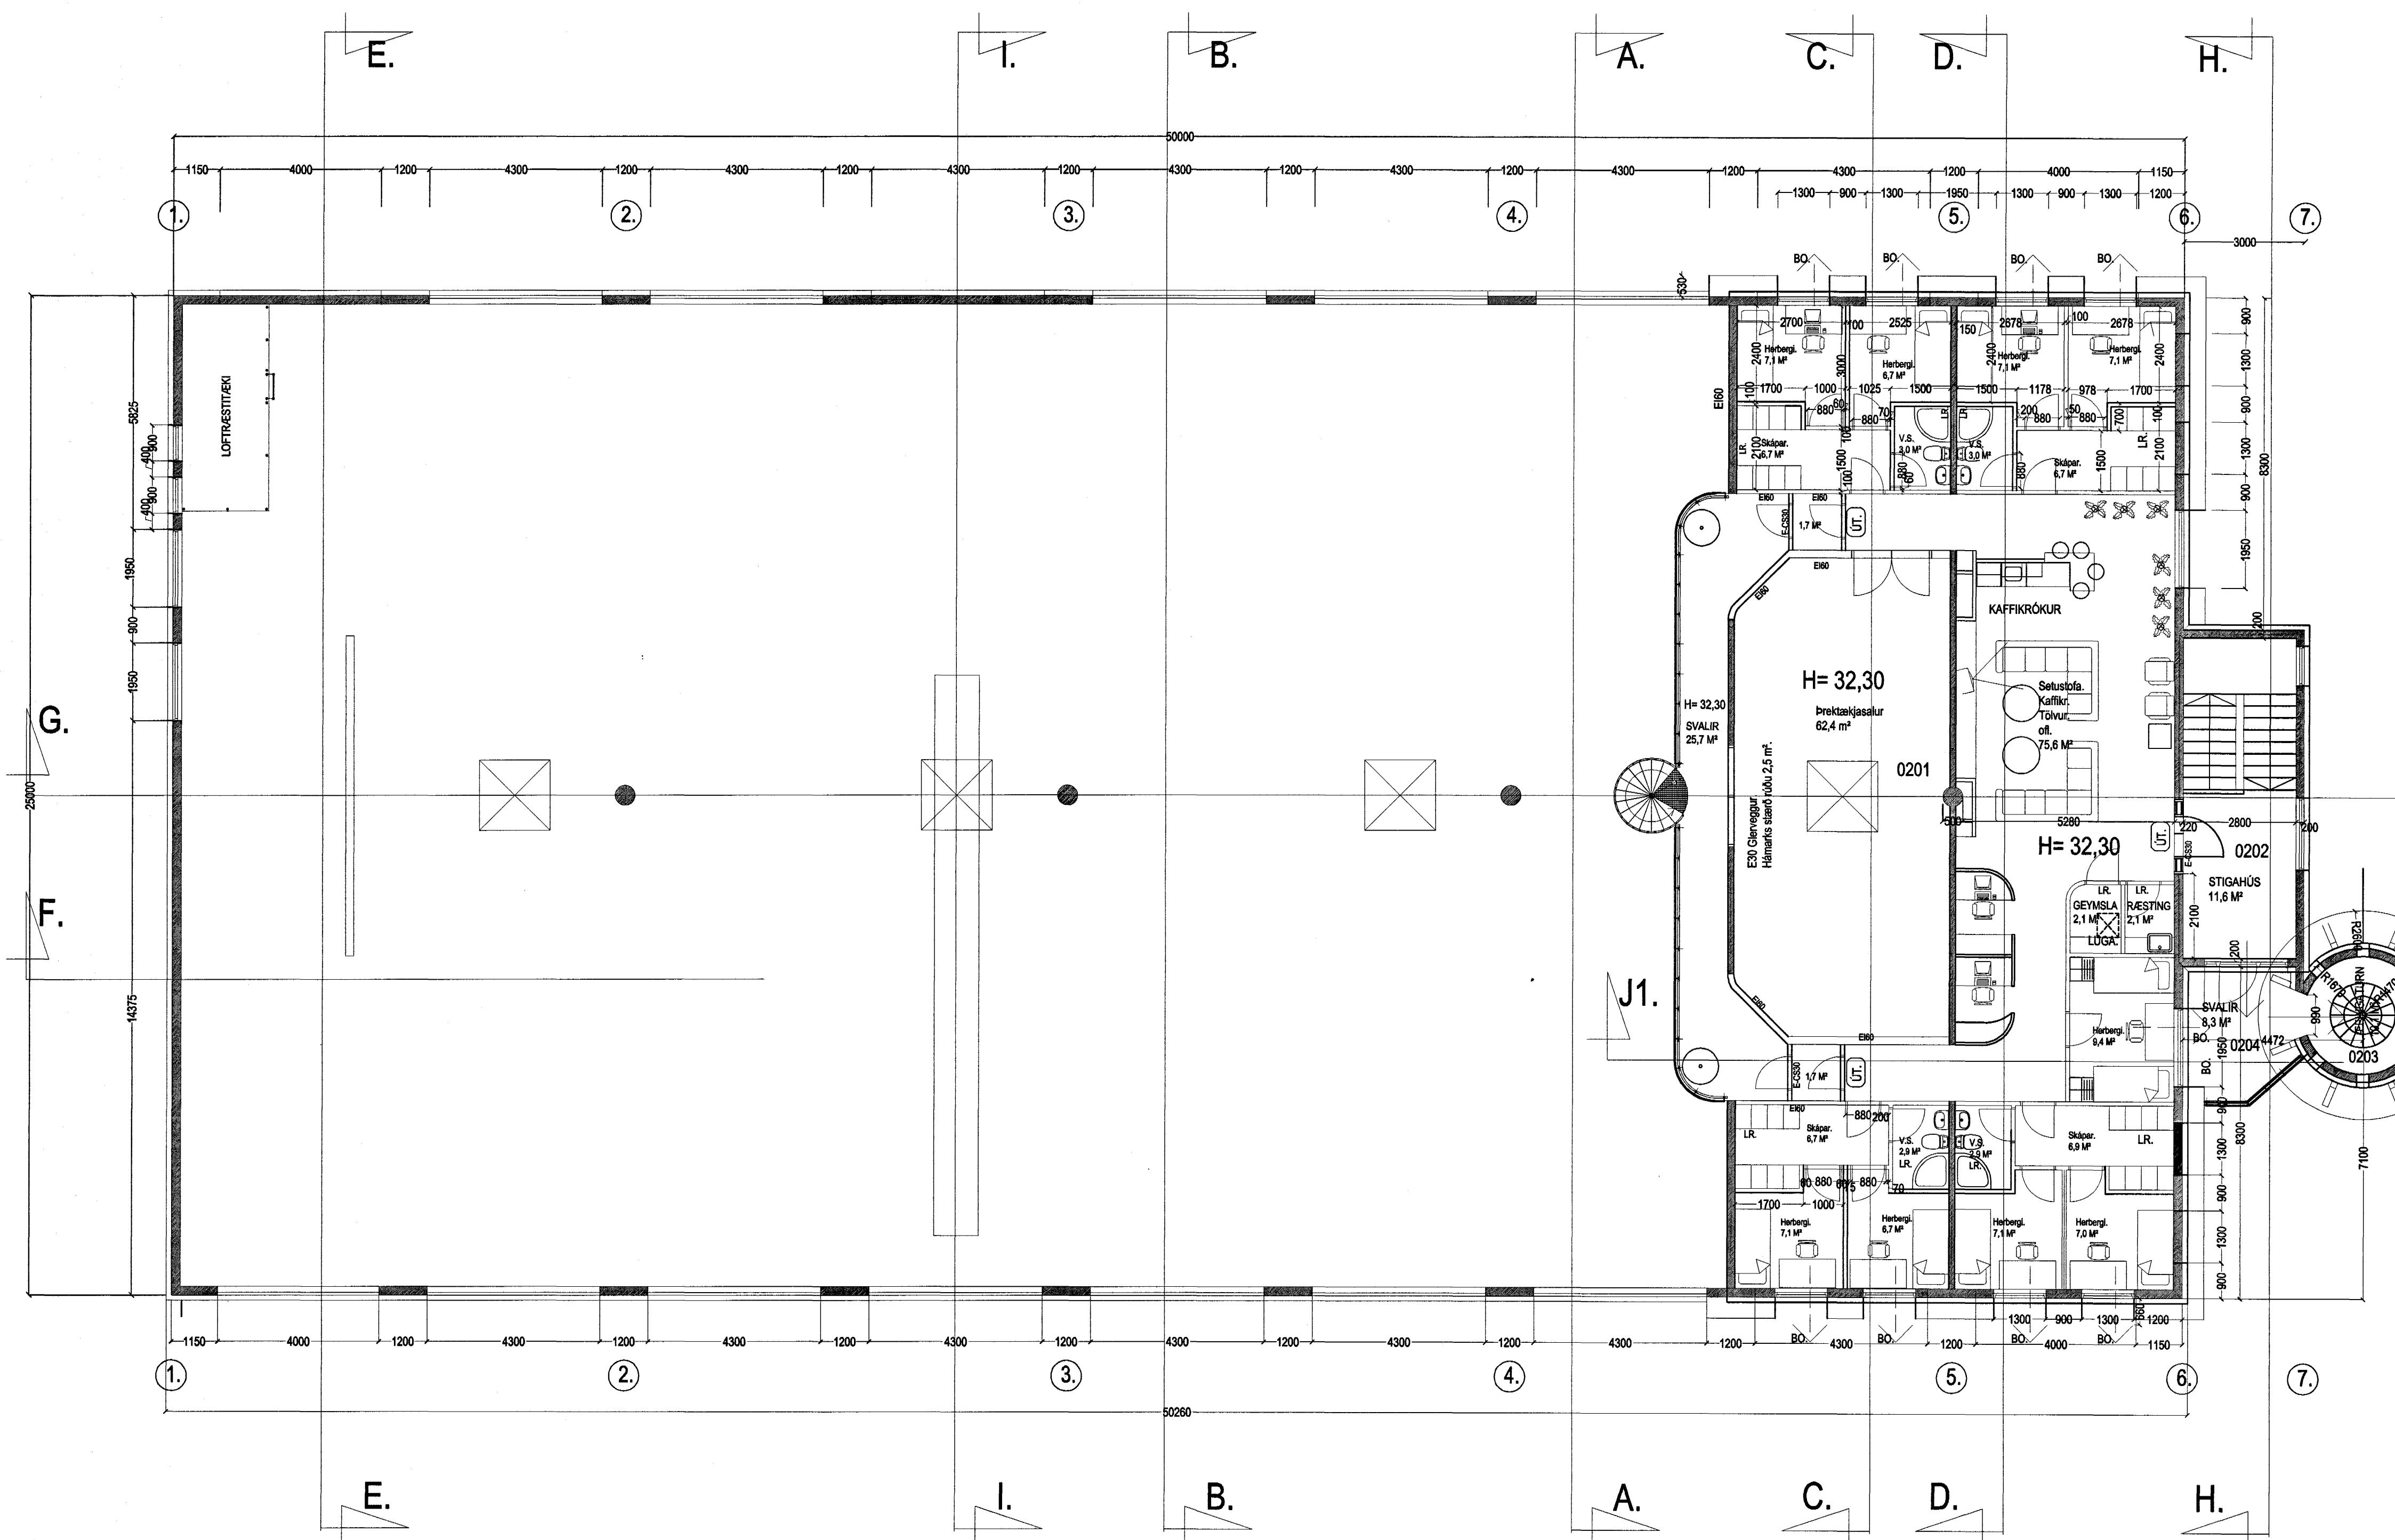

Grunnmynd 2. hæð. Mkv. 1:100.

SKÚTAHRAUN 6 SLÖKKVISTÖÐ BRUNAVARNIR.

Brunasamstæður: Húsið er ein brunasamstæða samtals 1.639,3 m².

Brunahólfun: Húsið skiftist í meiginatriðum í þrjú brunahólf sem eru bílageymsla 969,2 m², aðstaða starfsmanna og kennslurými á tveimur hæðum samtals 566,9 m² og stigahús samtals 56,2 m². Hölfanir eru með EI 60 veggjum og hæðarskilm. Allar hurðir og glugga milli brunahóf eru annaðhvort E CS-30 eða EI CS-30 nema rennihurðar á 1. hæð milli bílageymslu og starfsmannaðstöðu sem uppfylla ekki að öllu leyti kröfur. Á móti kemur að um er að ræða gang með hurðum í báðum endum sem líta má á sem brunastúku. Á lóðinni er einingundundarhús 50,0 m² í sérbýggingu sem er ein brunasamstæða.

Burðarþol: Stálburðarvirki þaks er ekki sérstaklega eldvarið en í samræmi við brunahönnunarskýrslu VSI dags. 7. febrúar 2000 var valið að reykreas upp úr þaki panni að hiti í stálbitum burðarvirkisins fer ekki yfir 220°. Við ákvörðun brunalags er gengið út frá notkun hússins sem slökkvistöðvar (bílageymslu).

Klæðningar: Allar klæðningar nema þakkklæðningi í bílageymslu verða í flokki 1. Í þaki eru einingar með brennanlegri einangrun og þunni stálklæðningu sem uppfyllir ekki kröfur um klæðningu í flokki 1. Á sama hátt og með burðarvirkið þá nægir reyklosun upp úr þaki til að koma í veg fyrir að hiti farí yfir þau mörk sem valda ikvíknun í einingunum.

Flóttaleiðir: Frá kverju brunahófi í húsinu verða amk. tvær óháðar flóttaleiðir. Hvergi er meira en 25 m. að útgang.

Reyklosun: Í þaki verða 4 stlk. lúgor úr auðbrennanlegu plasti uppl. 1,8 m² hver. Önnur reyklosun er gegnum glugga og hurðir.

Slöngukefli og slökkvitæki: Í öllu húsinu verða slöngukefli og handslökkvitæki á viðeigandi stöðum.

Brunavíðvörunarkerfi: Í húsinu og unduhúsinu verður brunavíðvörunarkerfi tengið við vaktstöð. Búnaður samþykktur af Brunamálastofnun ríkisins.

Út og neyðarlýsing: Útjós- og neyðarlýsing verður við útganga og í flóttaleiðum í samræmi við teikningar.

SKÚTAHRAUN 6 HAFNARFIRÐI.

Sigurður Þorvarðarson byggingafraeðingur bfi.
Teiknistofan Strandgötu 11 220 Hafnarfirdi.

STH, teiknistofan ehf. kt. 510298-2769. Kt. aðalhönnuðar: 141250-4189.
Sími: 5651510. Netfang: teiknistofan@icelandia.is

Skýringar:	Aðaluppdráttur.
Teikning:	Grunnmynd 2. hæð.
Mælikvarði:	1 : 100.
Undirskrift:	12/11/03 Singh
Blað nr.:	STH-003b.
Dagsetning:	26 október 2000.
Breytt:	feb. 2001. MARS. 2002.
Athugasemdir:	Teikningar þessar koma í staðinn fyrir eldri teikningar dags. 10-11-2000.