SKÚTAHRAUN 6 HAFNARFIRÐI.

Samþykkt þann
27 NOV. 2003
Byggingafulltrúinn í Hafnarfirði
F.h. Sigurbjartur Halldórsson

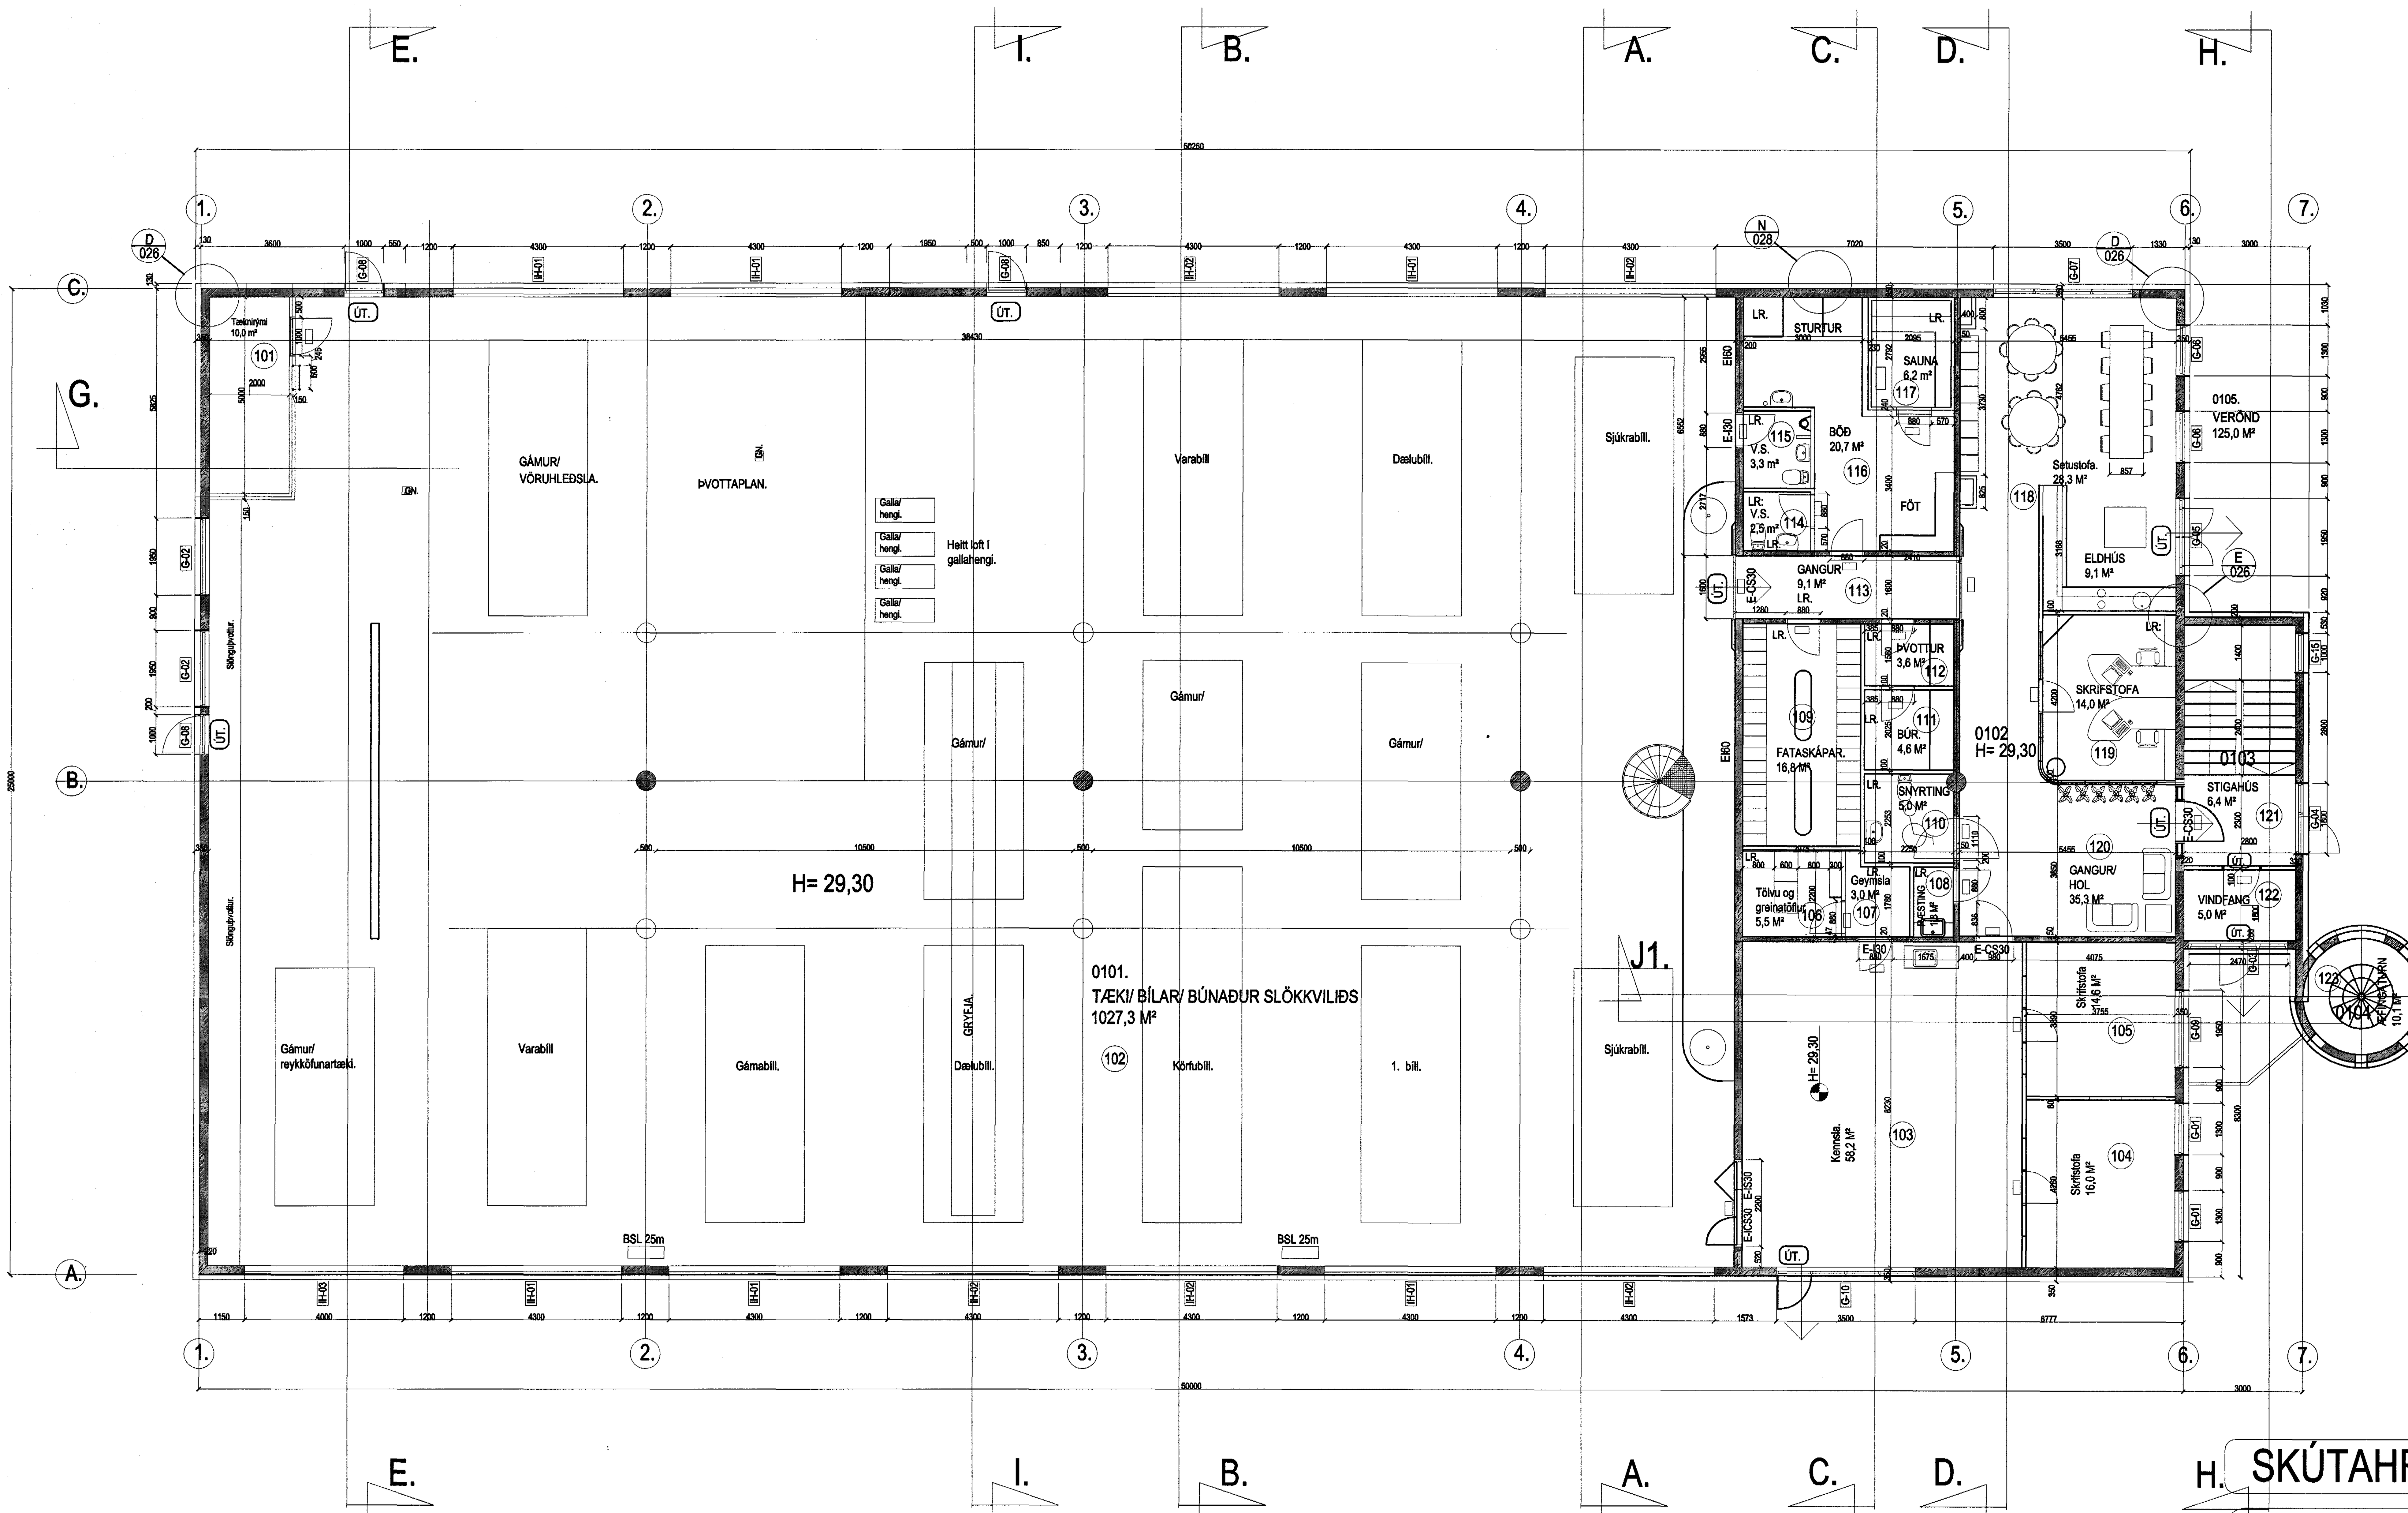

Grunnmynd 1 hæð yfirlitsmynd.

SKÚTAHRAUN 6 HAFNARFIRÐI.

Sigurður Þorvarðarson byggingafræðingur bfí.
Teiknistofan Strandgötu 11 220 Hafnarfirði.
STH. teiknistofan ehf. kt. 510298-2769. Kt. aðalhönnuðar: 141250-4189.
Sími: 5651510. Netfang: teiknistofan@islandia.is

Skýringar:	Séruppdráttur.
Teikning:	Grunnmynd 1 hæð yfirlitsmynd.
Mælikvarði:	1 : 100.
Undirskrift:	12/11 03 Sigþ
Blað nr: STH-001v.	Dagsetning: 08 janúar 2001.
Breytt: feb. 2001.	
Athugasemdir:	