


Samþykkt þann
27 NOV. 2003
Byggingafulltrúinn / Hafnarfirði
E.h. Sigurbjartur Halldórsson

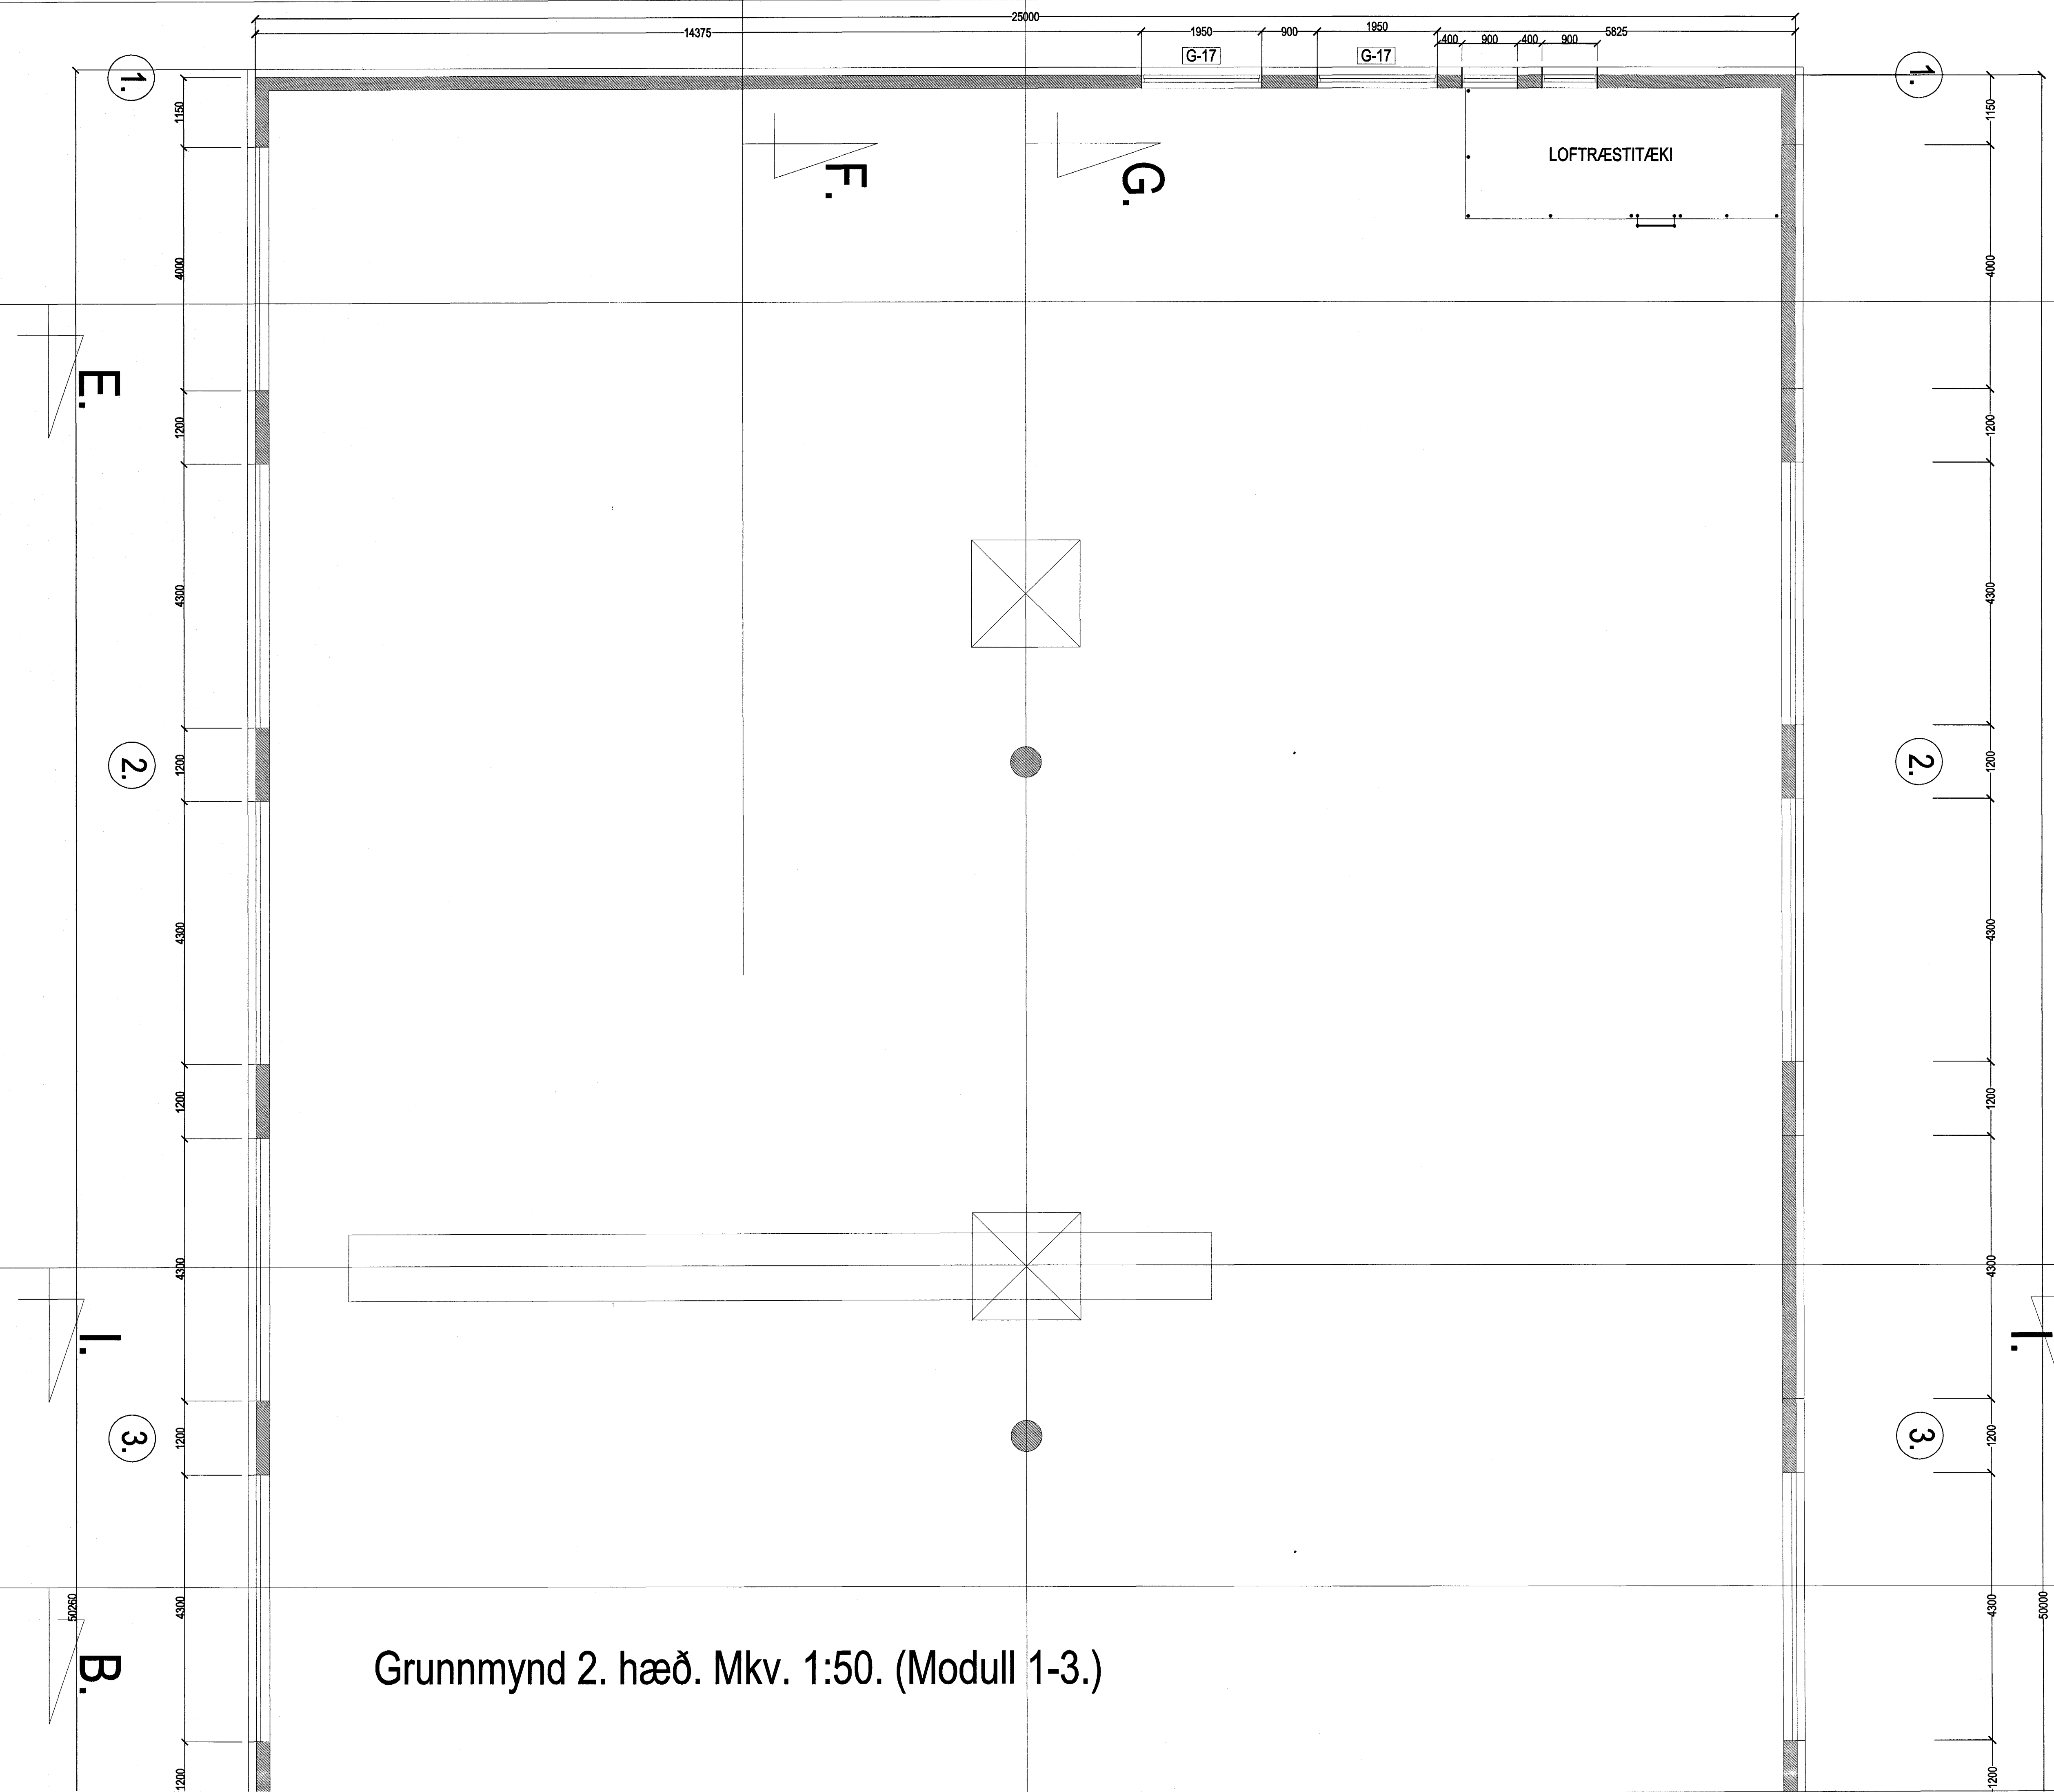

Grunnmynd 2. hæð. Mkv. 1:50. (Modull 1-3.)

SKÚTAHRAUN 6 HAFNARFIRÐI.
Sigurður Þorvarðarson byggingafræðingur bfl.
Teiknistofan Strandgötu 11 220 Hafnarfirði.
STH, teiknistofa bfl. kt. 510298-2769. Kl. aðalhönnuðar: 141250-4189.
Sími: 5651510. Netfang: teiknistofan@islandia.is

Skýringar:	Séruppráttur.
Tolkning:	Grunnmynd 2. hæð. Modull 1-3.
Mælikvæði:	1:50.
Löndskrift:	12/1103 Singh
Bláð nr.:	STH-006v
Breytt:	Dagsetning: 07 janúar 2001.
Adhugasendir:	