


Snið A-A Mkv. 1:50.

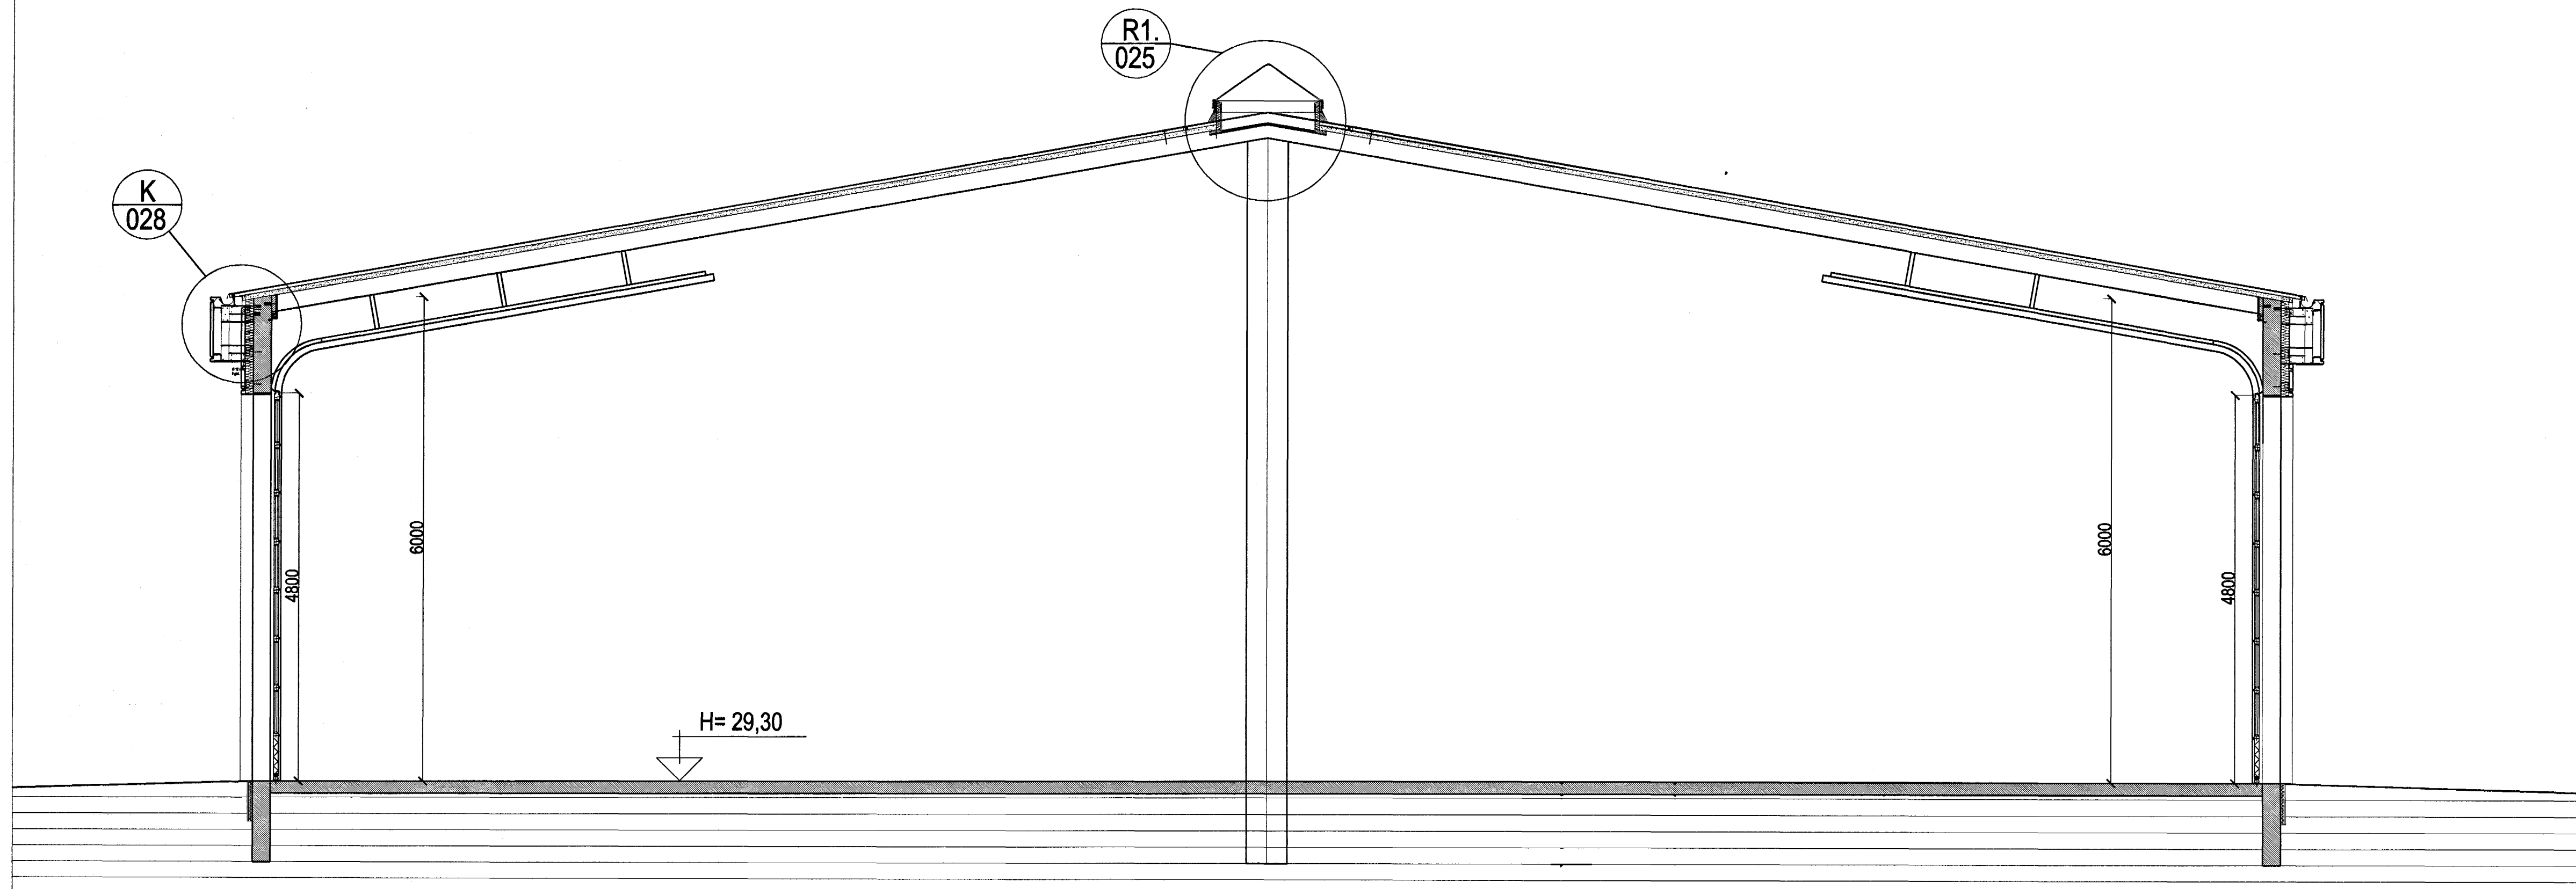

Snið B-B Mkv. 1:50.

SKÚTAHRAUN 6 HAFNARFIRÐI.

Sigurður Þorvarðarson byggingafræðingur bfl.  
Teiknistofan Strandgötu 11 220 Hafnarfirði.

STH, teiknistofan ehf. kt. 510298-2769. Kt. aðalhönnuðar: 141250-4189.  
Sími: 5651510. Netfang: teiknistofan@islandia.is

Skýringar:	Séruppráttur.
Teikning:	SNID A-A & B-B.
Mælikvæði:	1 : 50.
Undirskrift:	12/11/03 STH
Bláð nr: STH-009v.	Dagsetning: 08 janúar 2001.
Breytt: feb. 2001.	
Athugasemdir:	