




LÁRÉTT DEILI MKV. 1:10.

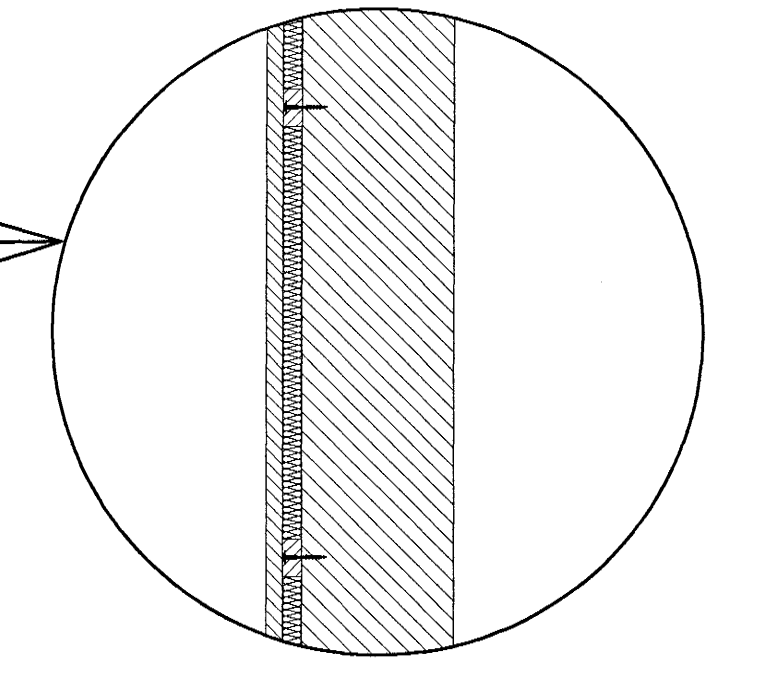


DEILI MKV. 1:10.

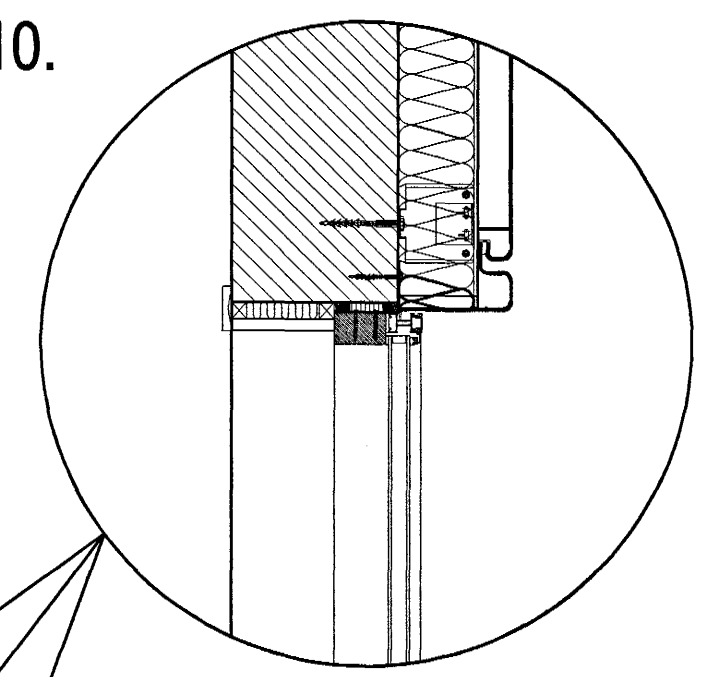

DEILI MKV. 1:10.

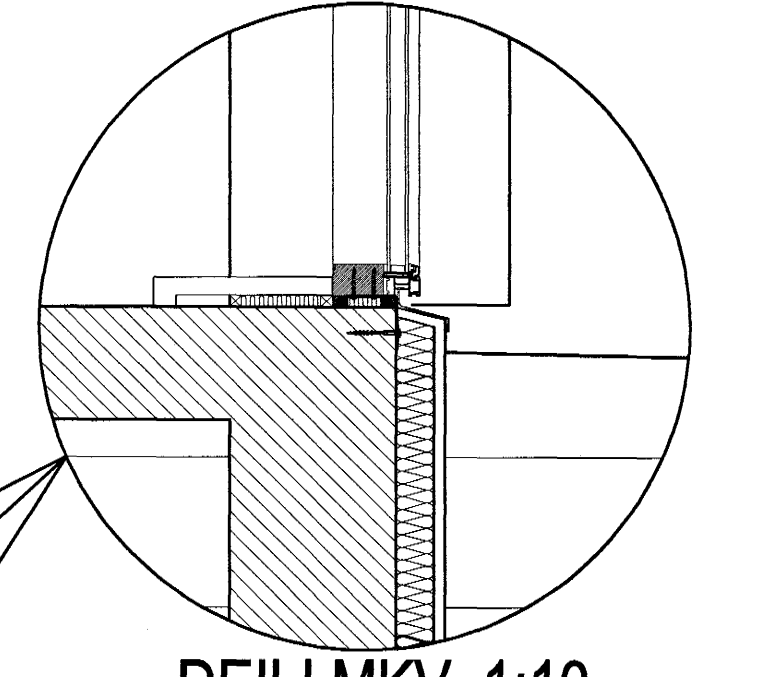

DEILI MKV. 1:10.

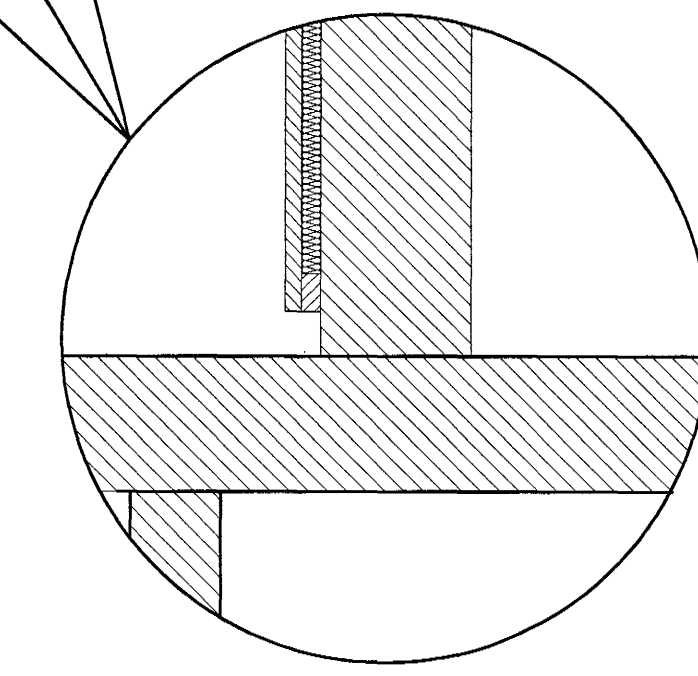

DEILI MKV. 1:10.

Snið C-C. Mkv. 1:50.



Snið D-D. Mkv. 1:50.

SKÚTAHRAUN 6 HAFNARFIRÐI.

Sigurður Þorvarðarson byggingafræðingur bfl.
Teiknistofan Strandgötu 11 220 Hafnarfirði.
STH. teiknistofan ehf. kt. 510298-2789. Kt. aðalhönnuðar: 141250-4189.
Sími: 5651510. Netfang: teiknistofan@islandia.is

Skýringar:	Séruppdráttur.
Teikning:	SNID: C-C OG D-D.
Mælikvarði:	1:50. / 1:10.
Undirskrift:	<i>12/11/03 STH</i>
Blað nr: STH-010v.	Dagsetning: 08 janúar 2001.
Breytt:	feb. 2001.

Athugasemdir: