


Snið D1-D1. Söguð göt í steypnan vegg. Mkv. 1:50.

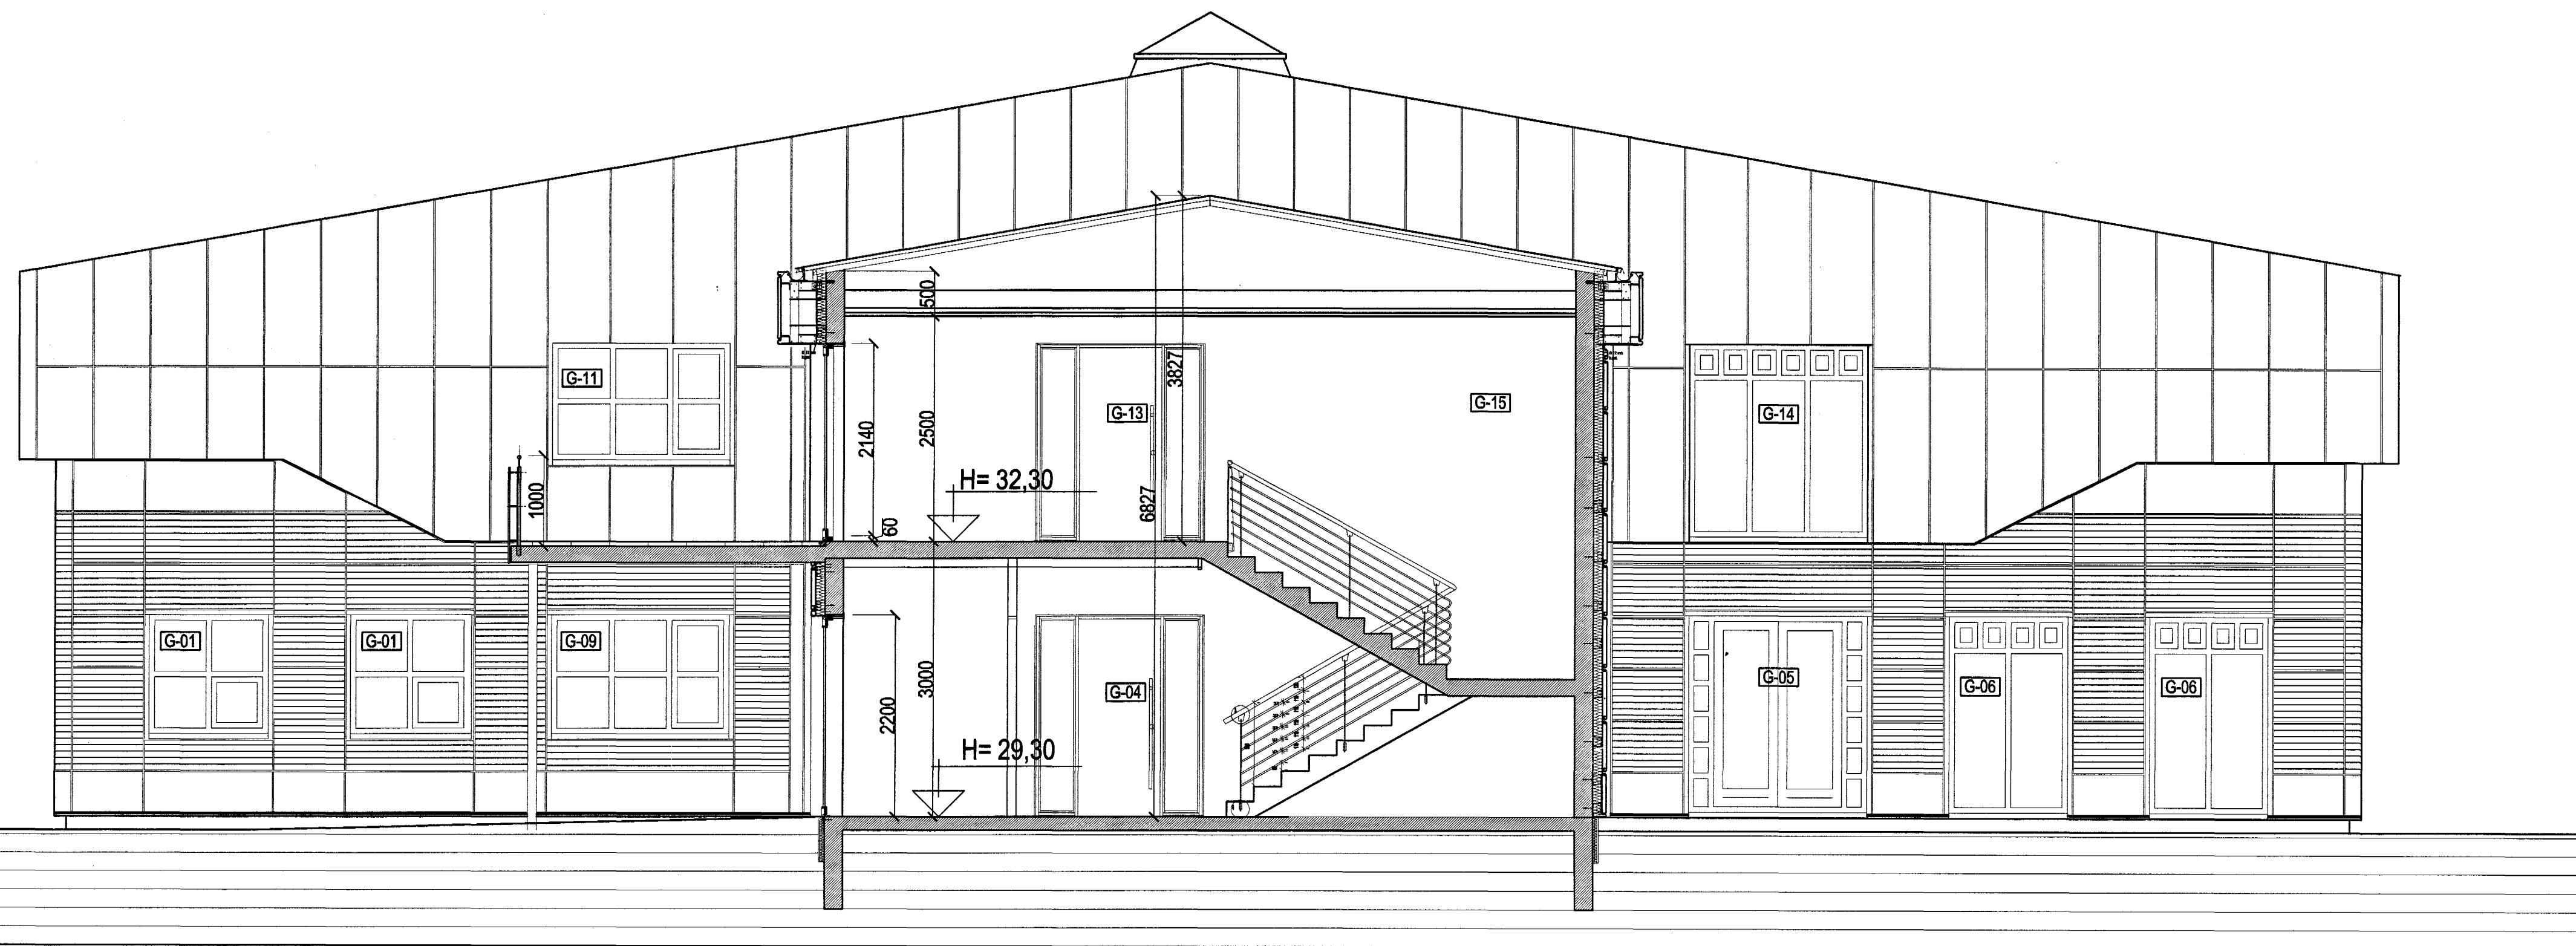

Snið H-H. Mkv. 1:50.

SKÚTAHRAUN 6 HAFNARFIRÐI.

Sigurður Þorvarðarson byggingafræðingur bfi.
Teiknistofan Strandgötu 11 220 Hafnarfirði.

STH. teiknistofan ehf. kt. 510298-2769. Kt. aðalhönnuðar: 141250-4189.
Sími: 5651510. Netfang: teiknistofan@islandia.is

Skýringar:	Séruppráttur.
Teikning:	SNID: F-F, G-G OG H-H.
Mælikvarði:	1:50 & 1:10.
Undirskrift:	12/11 03 STH
Blað nr: STH-012v.	Dagsetning: 08 janúar 2001.
Breytt:	feb. 2001.
Athugasemdir:	