


Snið I-I Mkv. 1:50.

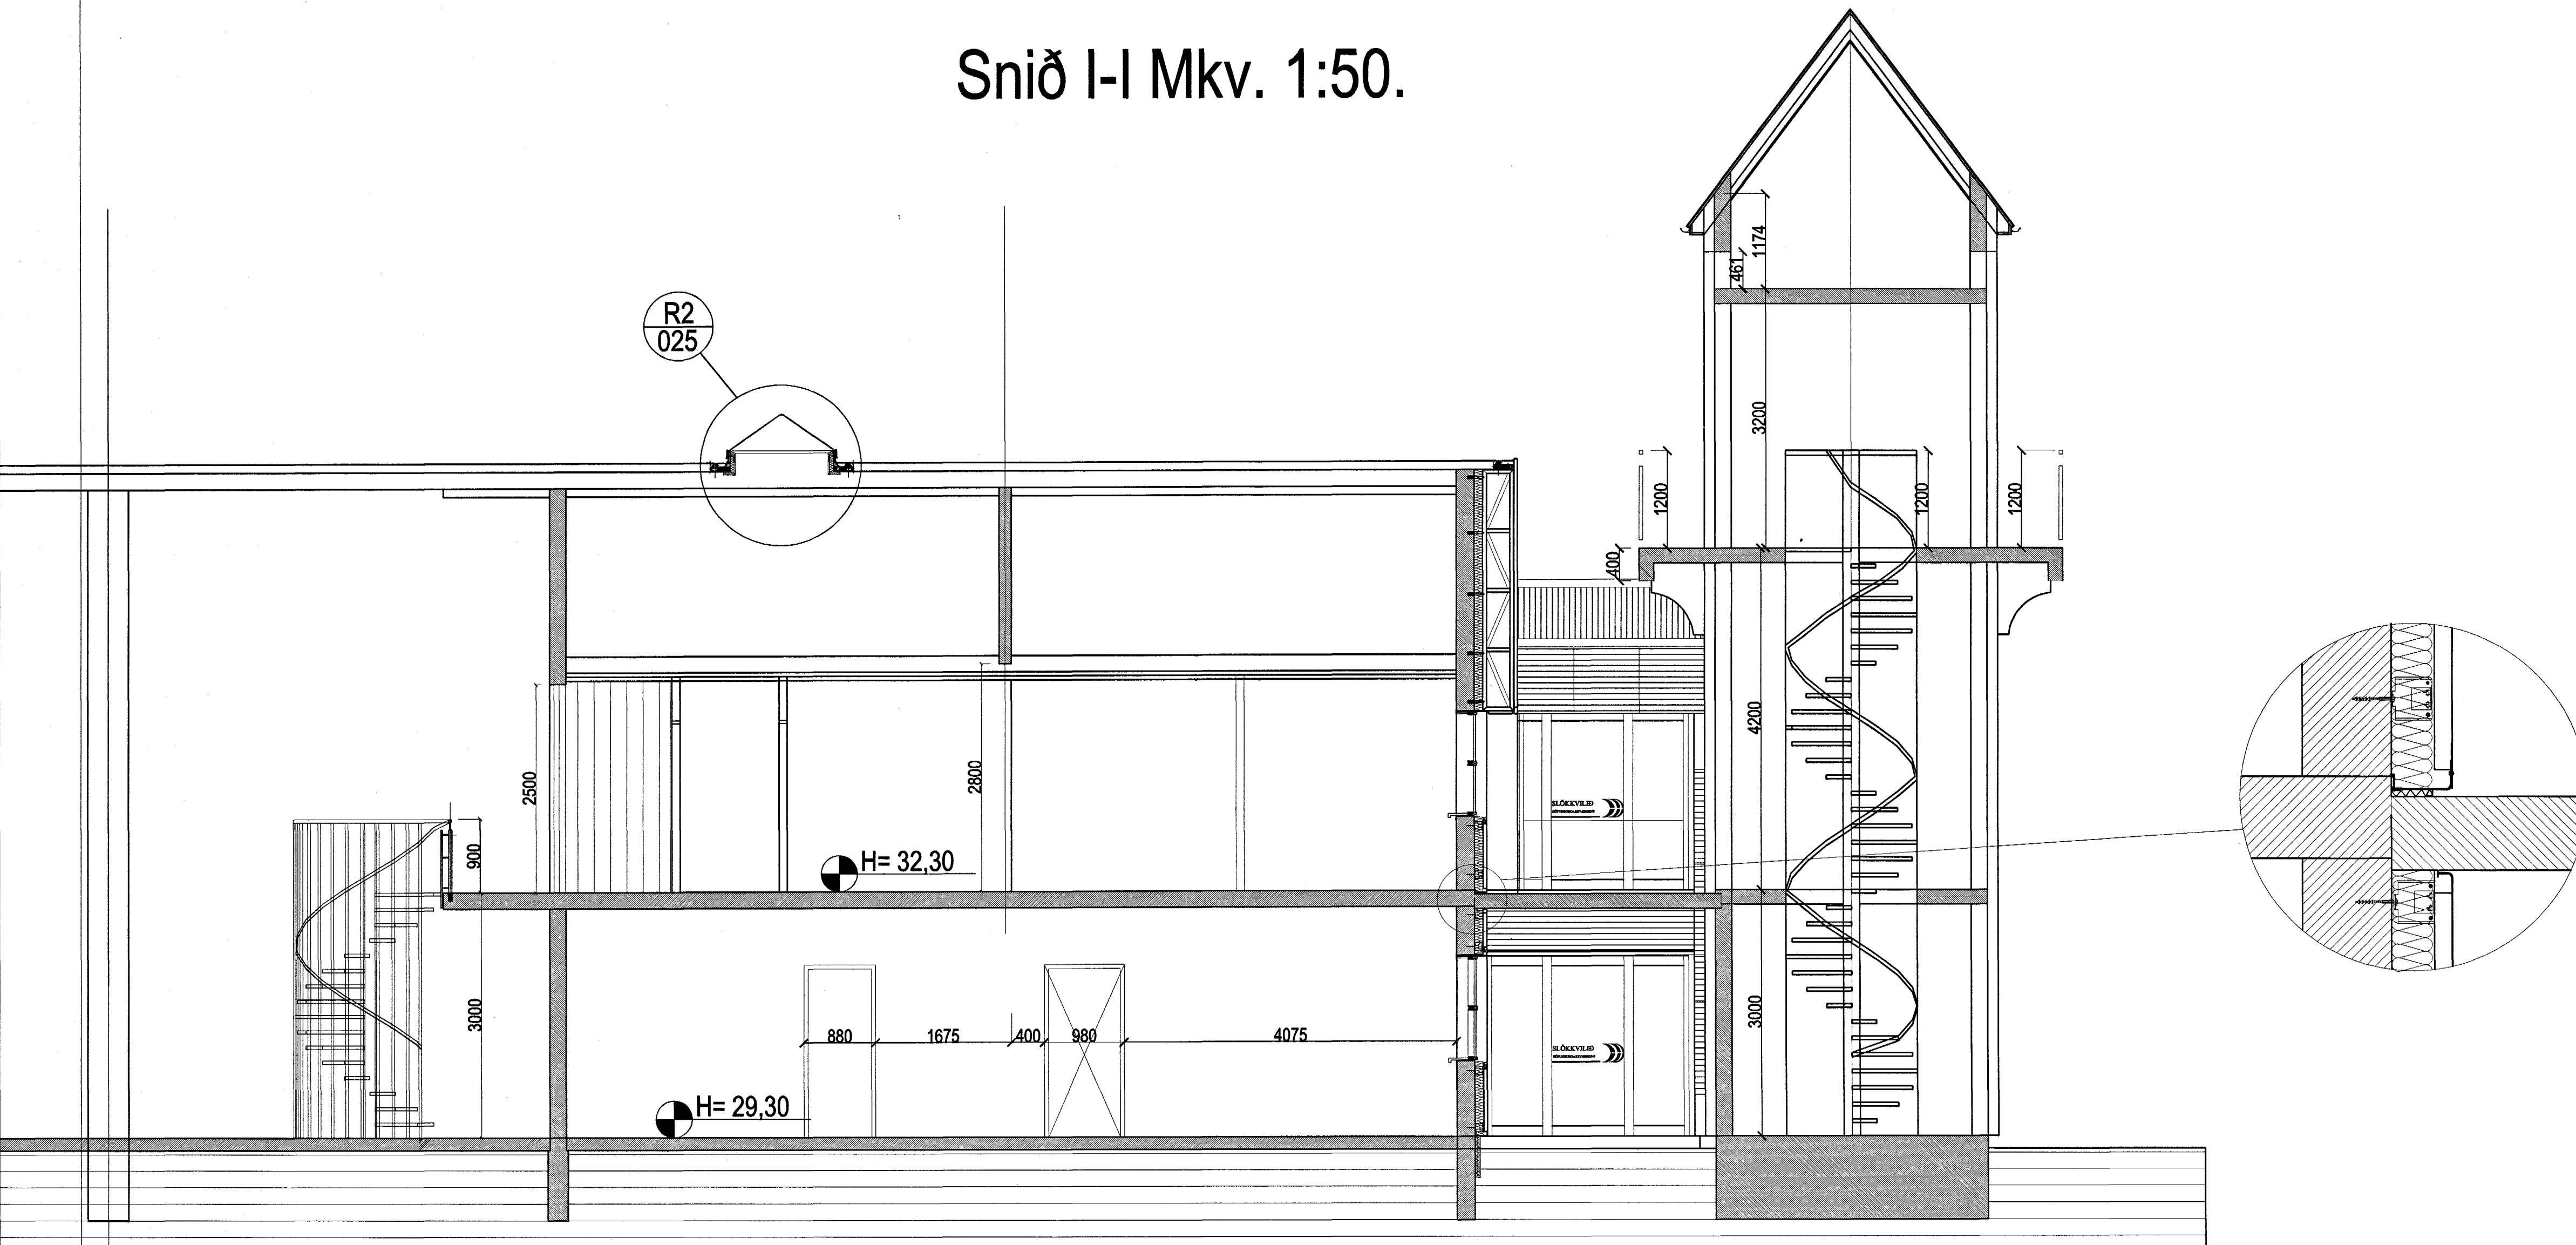

Snið J1-J1. Söguð göt í steypnan vegg. Mkv. 1:50.

SKÚTAHRAUN 6 HAFNARFIRÐI.

Sigurður Þorvarðarson byggingafræðingur bff.
Teiknistofan Strandgötu 11 220 Hafnarfirði.

STH. teiknistofan ehf. kt. 510298-2769. Kt. aðalhönnuðar: 141250-4189.
Sími: 5651510. Netfang: teiknistofan@islandia.is

Skýringar:	Sénuþráttur.
Teikning:	SNID: I-I OG J1-J1.
Mælikvarði:	1:50.
Undirskrift:	12/11/03 STH
Blað nr.:	STH-013v. Dagsetning: 08 janúar 2001.
Breytt:	feb. 2001.
Athugasemdir:	