


# SKÚTAHRAUN 6 HAFNARFIRÐI.

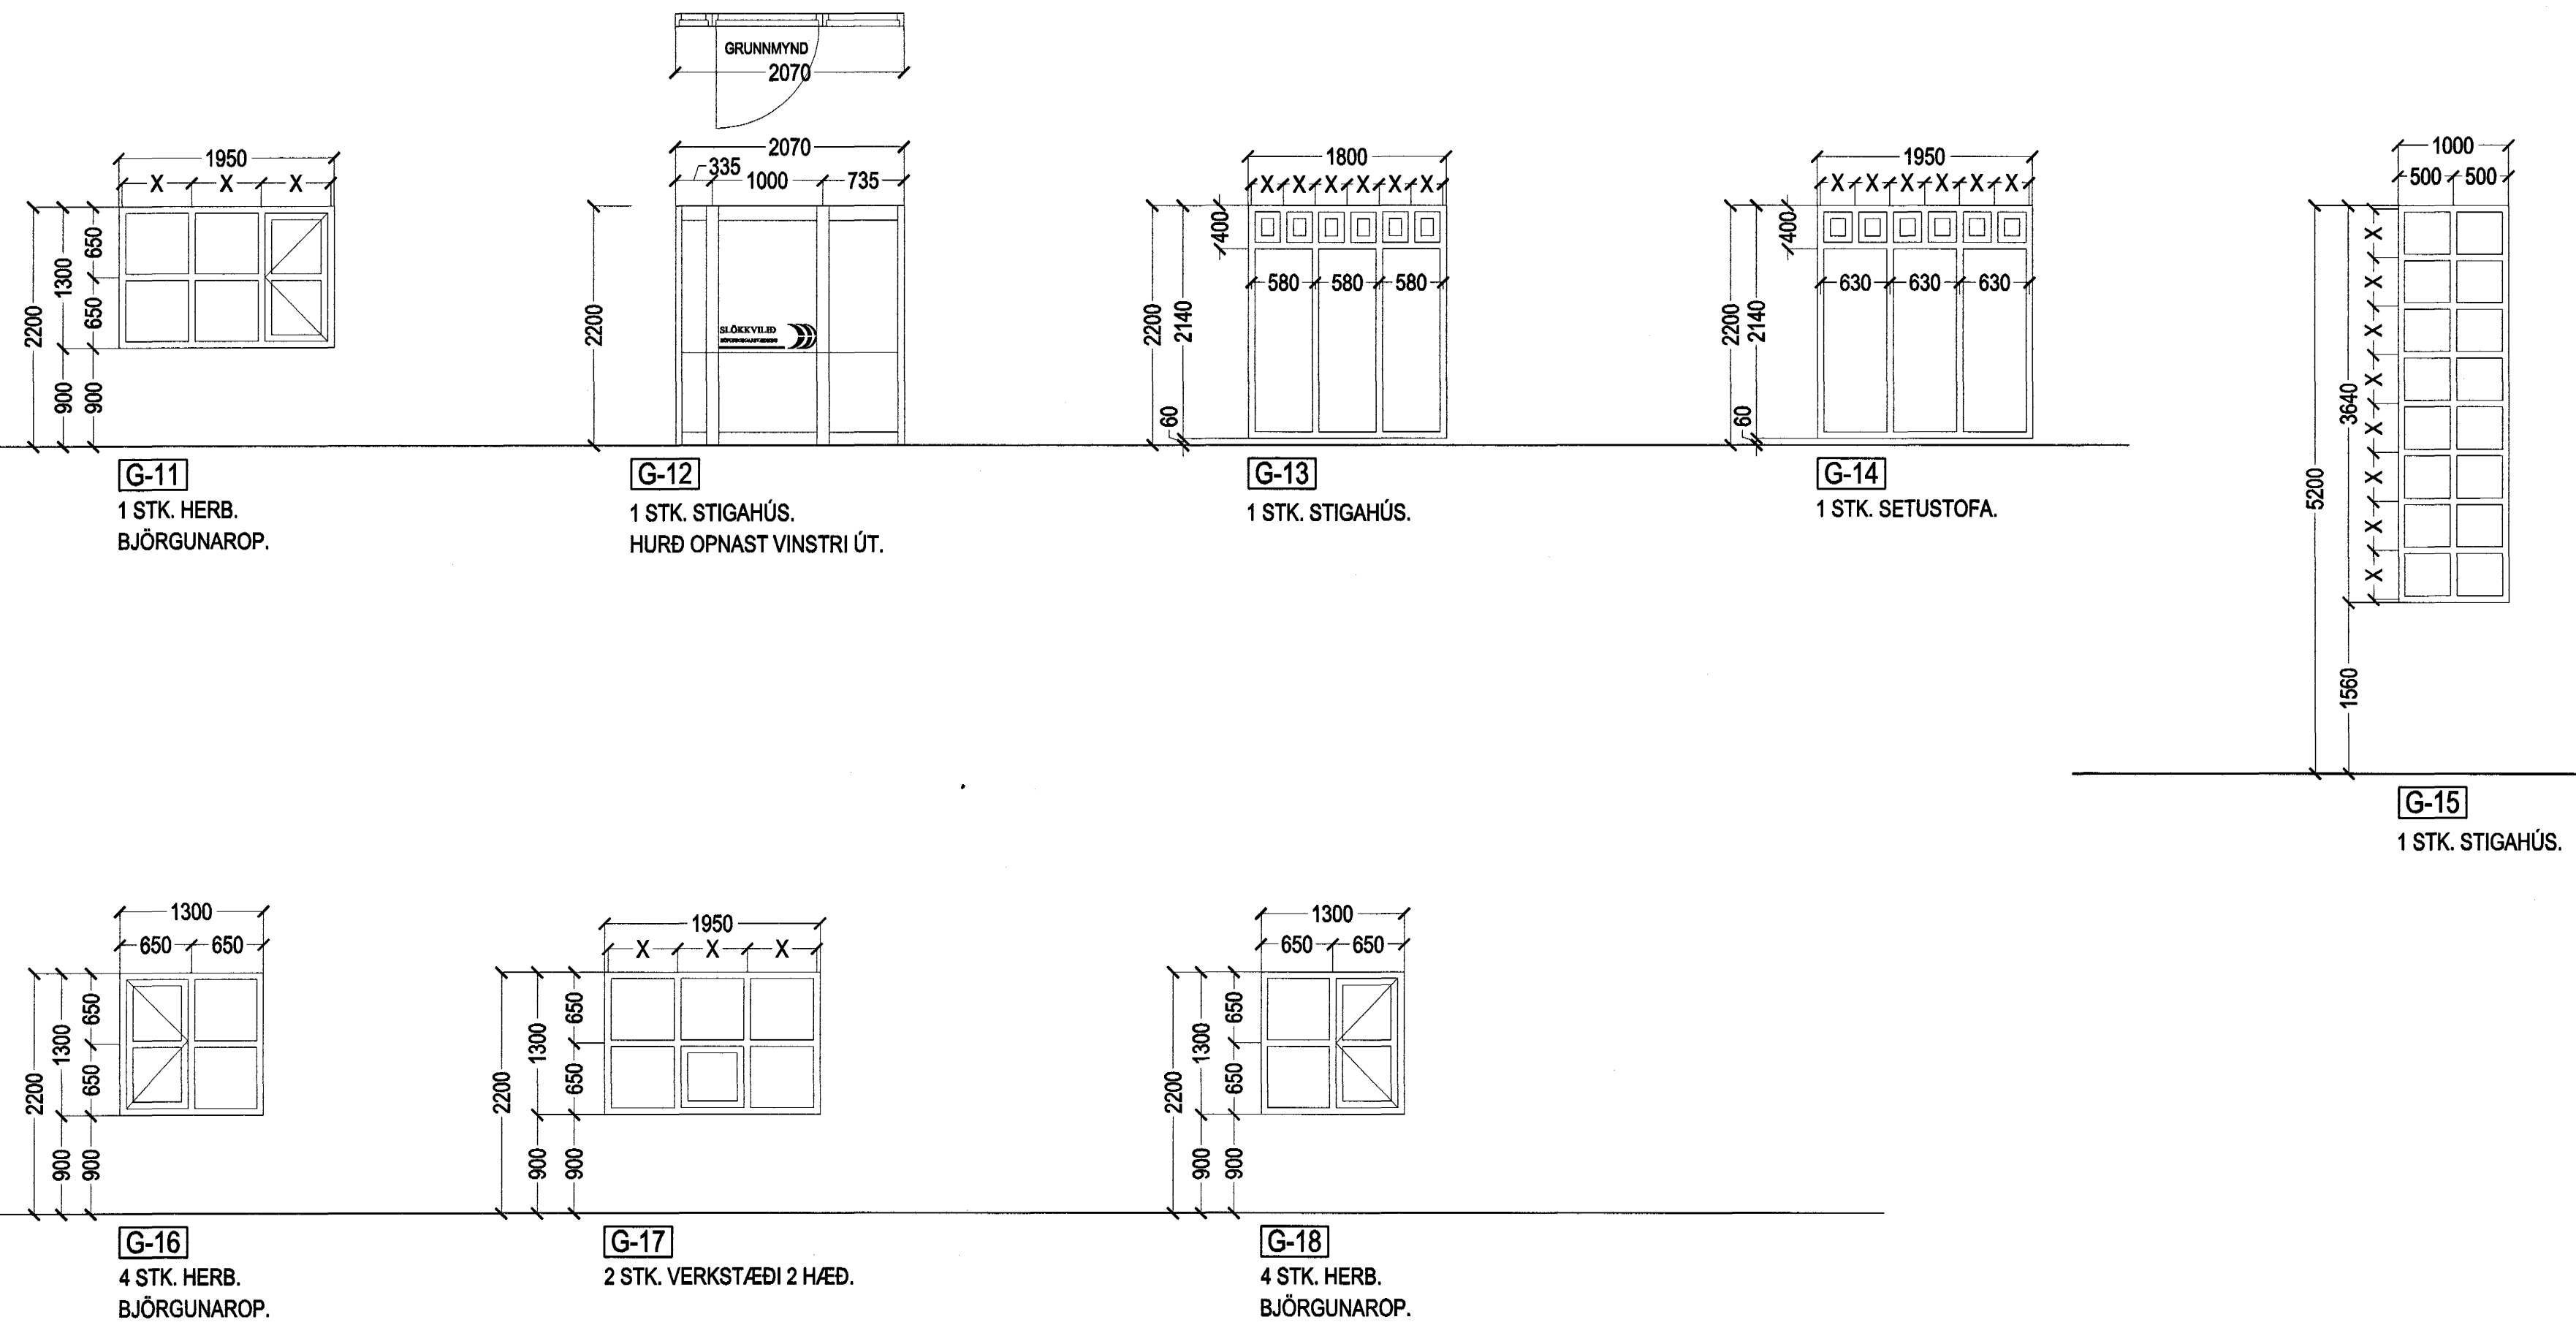

GLUGGAR OG HURÐIR 2 HÆÐ 15 STK.

ATH ! UPPGEFIN MÁL ER MÚRMÁL MÆLD AF TEIKNINGU.  
ÖLL MÁL ATHUGIST OG MÆLIST Á STAÐNUM  
ÁÐUR EN SMÍÐI HEFST.

GLUGGAR OG HURÐIR 2 HÆÐ. MKV. 1:50.

Samþykkt þann  
27 NOV. 2003  
Byggingafulltrúinn í Hafnarfirði  
F.h. Sigurbjartur Halldórsson

## SKÚTAHRAUN 6 HAFNARFIRÐI.

Sigurður Þorvarðarson byggingafræðingur bff.  
Teiknistofan Strandgötu 11 220 Hafnarfirði.  
STH, teiknistofan ehf. kt. 510298-2769. Kl. aðalhönnuðar: 141250-4189.  
Sími: 5651510. Netfang: teiknistofan@islandia.is

Skýringar:	Séruppráttur.
Teikning:	Gluggar og hurðir 2 hæð.
Mælikvarði:	1 : 50.
Undirskrift:	12/11/03 [Signature]
Blað nr:	STH-017v
Breytt:	feb. 2001.
Dagsetning:	22 desember 2000.
Athugasemdir:	