TAFLA T

Wh

10 □ — 63/0,03A — 2 — 10 □

10 □

3 — 63A/50A — −Q.1

HEIMTAUG KOMI
BEINT Á HÖFUÐVARROFA
INNTAKSSTRENGUR HITAVEITU SUÐURNESJA

Gr: 01	3	16A	⎓ ⌀ 16 mm ⎓ 5	1,5 □	HELLUBORÐ
Gr: 02	3	16A	⎓ ⌀ 16 mm ⎓ 5	1,5 □	TENGILL BÍLSKÚR
Gr: 03		16A	⎓ ⌀ 16 mm ⎓ 3	1,5 □	ÖRBYLGJUOFN
Gr: 04		16A	⎓ ⌀ 16 mm ⎓ 3	1,5 □	ÞVOTTAVÉL
Gr: 05		16A	⎓ ⌀ 16 mm ⎓ 3	1,5 □	ÞURRKARI
Gr: 06		16A	⎓ ⌀ 16 mm ⎓ 3	1,5 □	OFN
Gr: 07		16A	⎓ ⌀ 16 mm ⎓ 3	1,5 □	UPPÞVOTTAVÉL
Gr: 08		16A	⎓ ⌀ 16 mm ⎓ 3	1,5 □	TENGILL BÍLSKÚR
Gr: 09		10A	⎓ ⌀ 16 mm ⎓ 3	1,5 □	TENGLAR BÍLSKÚR
			⎓ ⌀ 16 mm ⎓ 3	1,5 □	LJÓSNEMI
Gr: 10		6A −K.1			SMÁSPENNA
Gr: 11		10A	⎓ ⌀ 16 mm ⎓ 3	1,5 □	TENGLAR ELDHÚSI
Gr: 12		10A −K.1	⎓ ⌀ 16 mm ⎓ 4	1,5 □	TV / HOL OG STOFA / BORÐSTOFA
Gr: 13		10A	⎓ ⌀ 16 mm ⎓ 3	1,5 □	HERBERGI OG HJÓN
Gr: 14		10A −K.1	⎓ ⌀ 16 mm ⎓ 4	1,5 □	GANGUR BAÐ OG HERBERGI
Gr: 15		10A −K.1	⎓ ⌀ 16 mm ⎓ 4	1,5 □	VS. ÞVOTTUR, ANDDYRI OG GEYMSLA
Gr: 16		10A −K.1	⎓ ⌀ 16 mm ⎓ 4	1,5 □	HERBERGI, ELDHÚS OG ALRÝMI
Gr: 17		10A −K.1	⎓ ⌀ 16 mm ⎓ 4	1,5 □	BÍLSKÚR
Gr: 18		10A			TIL VARA
			⎓ ⌀ 16 mm ⎓ 1	10 □	SPENNUJÖFNUN HEITA- OG KALDAVATNSRÖRA OG SÖKKULSKAUT
			⎓ ⌀ 16 mm ⎓ 1	6 □	SPENNUJÖFNUN Í BAÐHERBERGI

N — PEN

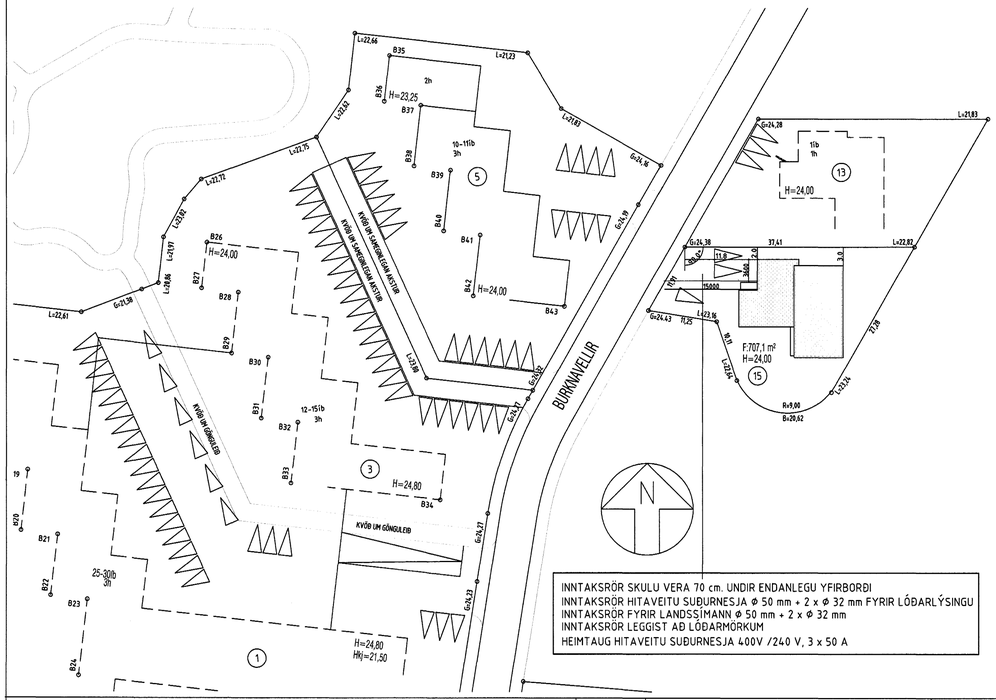

INNTAKSRÖR SKULU VERA 70 cm. UNDIR ENDANLEGU YFIRBORÐI
INNTAKSRÖR HITAVEITU SUÐURNESJA Φ 50 mm + 2 x Φ 32 mm FYRIR LÓÐARLÝSINGU
INNTAKSRÖR FYRIR LANDSSÍMANN Φ 50 mm + 2 x Φ 32 mm
INNTAKSRÖR LEGGIST AÐ LÓÐARMÖRKUM
HEIMTAUG HITAVEITU SUÐURNESJA 400V /240 V, 3 x 50 A

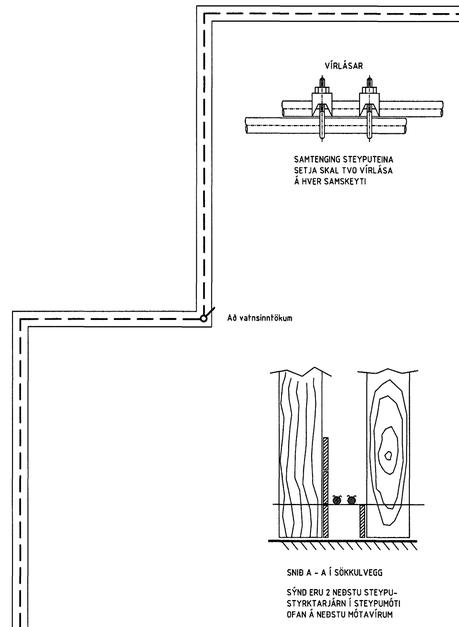

SKÝRINGAMYNDIR AF SÖKKULSKAUTI
ERU EKKI Í MÆLIKVARÐA

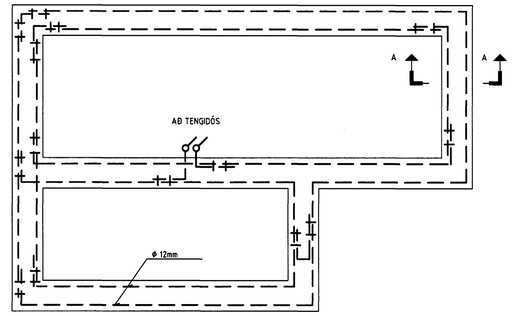

GRUNNMYND SÖKKULVEGGJA

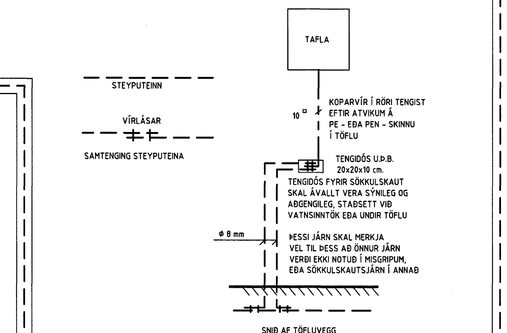

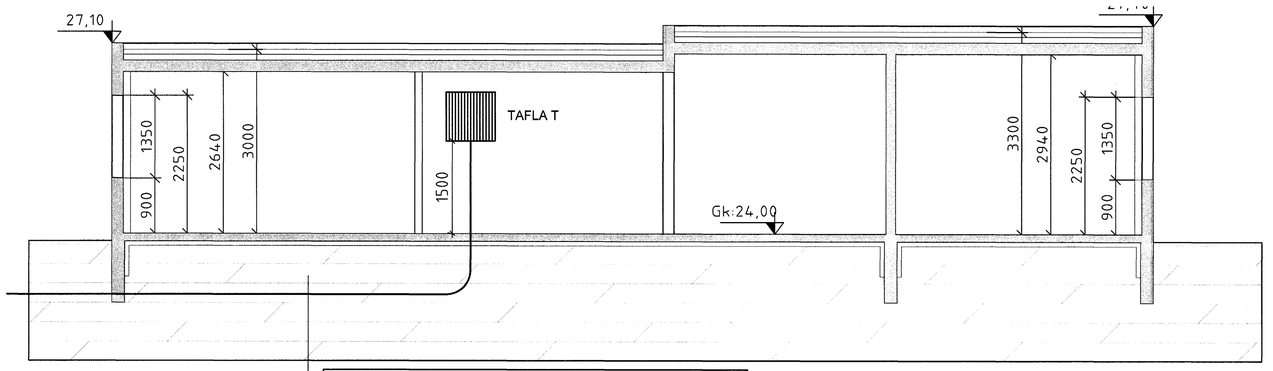

SNIÐ A-A

INNTAKSRÖR SKULU VERA 70 cm. UNDIR ENDANLEGU YFIRBORÐI
INNTAKSRÖR HITAVEITU SUÐURNESJA Φ 50 mm + 2 x Φ 32 mm FYRIR LÓÐARLÝSINGU
INNTAKSRÖR FYRIR LANDSSÍMANN Φ 50 mm + 2 x Φ 32 mm
INNTAKSRÖR LEGGIST AÐ LÓÐARMÖRKUM
HEIMTAUG HITAVEITU SUÐURNESJA 400V /240 V, 3 x 50 A

Samþykkt þann
18 SEPT. 2003
Byggingafulltrúinn í Hafnarfirði
F.h. Sigurbjartur Halldórsson

RAFLAGNATEIKNINGAR
ÞÓR STEFÁNSSON RAFMAGNSIÐNFRÆÐINGUR
EYRAVEGI 32 SELFOSSI SÍMAR 482 3480 & 897 8718 FAX 482 3366

RAFTEIKN

SLÓÐ	C:\VERKEFNI\BURKNAVELLIR 15\MYNDIR\				TÖLVUNAFN PLOTT DAGSETNING
TEIKNAÐ	ÞÓR	ÚTG	A	KENNITALA	Raflögn-513.dwg. 07-09-03 23:48
YFIRF	ÞÓR	DAGS	07 03	211261-3749	
DAGS	Júlí '03	NAFN	ÞÓR	SAMÞYKKT	

VERKHEITI.
Burknavellir 15, Hafnarfirði

VERKHLUTI.
Afstöðum, snið, sökkulskaut og einlínum.

KVARÐI 1:50 / 1:500
BLAÐ 1 AF 2
VERKNÚMER: 513-2003-051