


INNTAKSRÖR SKULU VERA 70 cm. UNDIR ENDANLEGU YFIRBORÐI  
 INNTAKSRÖR HITAVEITU SUBURNESJA  $\phi$  50 mm + 2 x  $\phi$  32 mm FYRIR LÖÐARLÝSINGU  
 INNTAKSRÖR FYRIR LANDSSÍMANN  $\phi$  50 mm + 2 x  $\phi$  32 mm  
 INNTAKSRÖR LEGGIST AÐ LÖÐARMÖRKUM  
 HEIMTAUG HITAVEITU SUBURNESJA 400V /240 V, 3 x 50 A

INNTAKSRÖR SKULU VERA 70 cm. UNDIR ENDANLEGU YFIRBORÐI  
 INNTAKSRÖR HITAVEITU SUBURNESJA  $\phi$  50 mm + 2 x  $\phi$  32 mm FYRIR LÖÐARLÝSINGU  
 INNTAKSRÖR FYRIR LANDSSÍMANN  $\phi$  50 mm + 2 x  $\phi$  32 mm  
 INNTAKSRÖR LEGGIST AÐ LÖÐARMÖRKUM  
 HEIMTAUG HITAVEITU SUBURNESJA 400V /240 V, 3 x 50 A

**SKÝRINGAR**

1. ÖLL RÖR ERU  $\phi$  16 mm OG ÍDREGIN 1,5 mm<sup>2</sup> VÍR,
2. HÆÐ ROFA FRÁ FULLFRÁGENGU GÓLFI ER 1100 mm.
3. HÆÐ LÁGSPENNU- OG SMÁSPENNTENGLA FRÁ FULLFRÁGENGU GÓLFI ER 200 mm.
4. HÆÐ TENGLA Í ELDHÚSI, BAÐI, ÞVOTTAHÚSI, WC OG BÍLSKÚR SKAL VERA 1100 mm.
5. ÖLL MÁL ERU Í MILLIMETNUM,
6. MÁLSTRAUMUR ROFA SKAL VERA 10 A OG TENGLA 16 A.
7. HÆÐIR ERU MIÐAÐAR VIÐ FULLFRÁGENGIN GÓLF OG MIÐJA DÓS.
8. HÆÐ TENGILS VIÐ ROFA SKAL VERA SÚ SAMA OG ROFANS.
9. GREINAR ERU EKKI SÝNDAR Í ÖLLUM TILVIKUM AÐ TÖFLU, EN ERU ÞÁ MERKTAR VIÐKOMANDI TÖFLU. DÆMI: T,1 ER GREIN 1 FRÁ TÖFLU T.
10. BEITA SKAL NÚLLUN OG LEKASTRAUMSROFVÖRN SEM SNERTISPENNUVÖRNUM.
11. TAFLA T, ER AÐALTAFLA STAÐSETT Í BÍLSKÚR, TAFLA T, SKAL VERA MEÐ INNSIGLANLEGU HÓLFI
12. TAFLA T, SKAL VERA U.Þ.B. H x B x D 80 x 80 x 20.

NEMA ANNARS SÉ GETID.

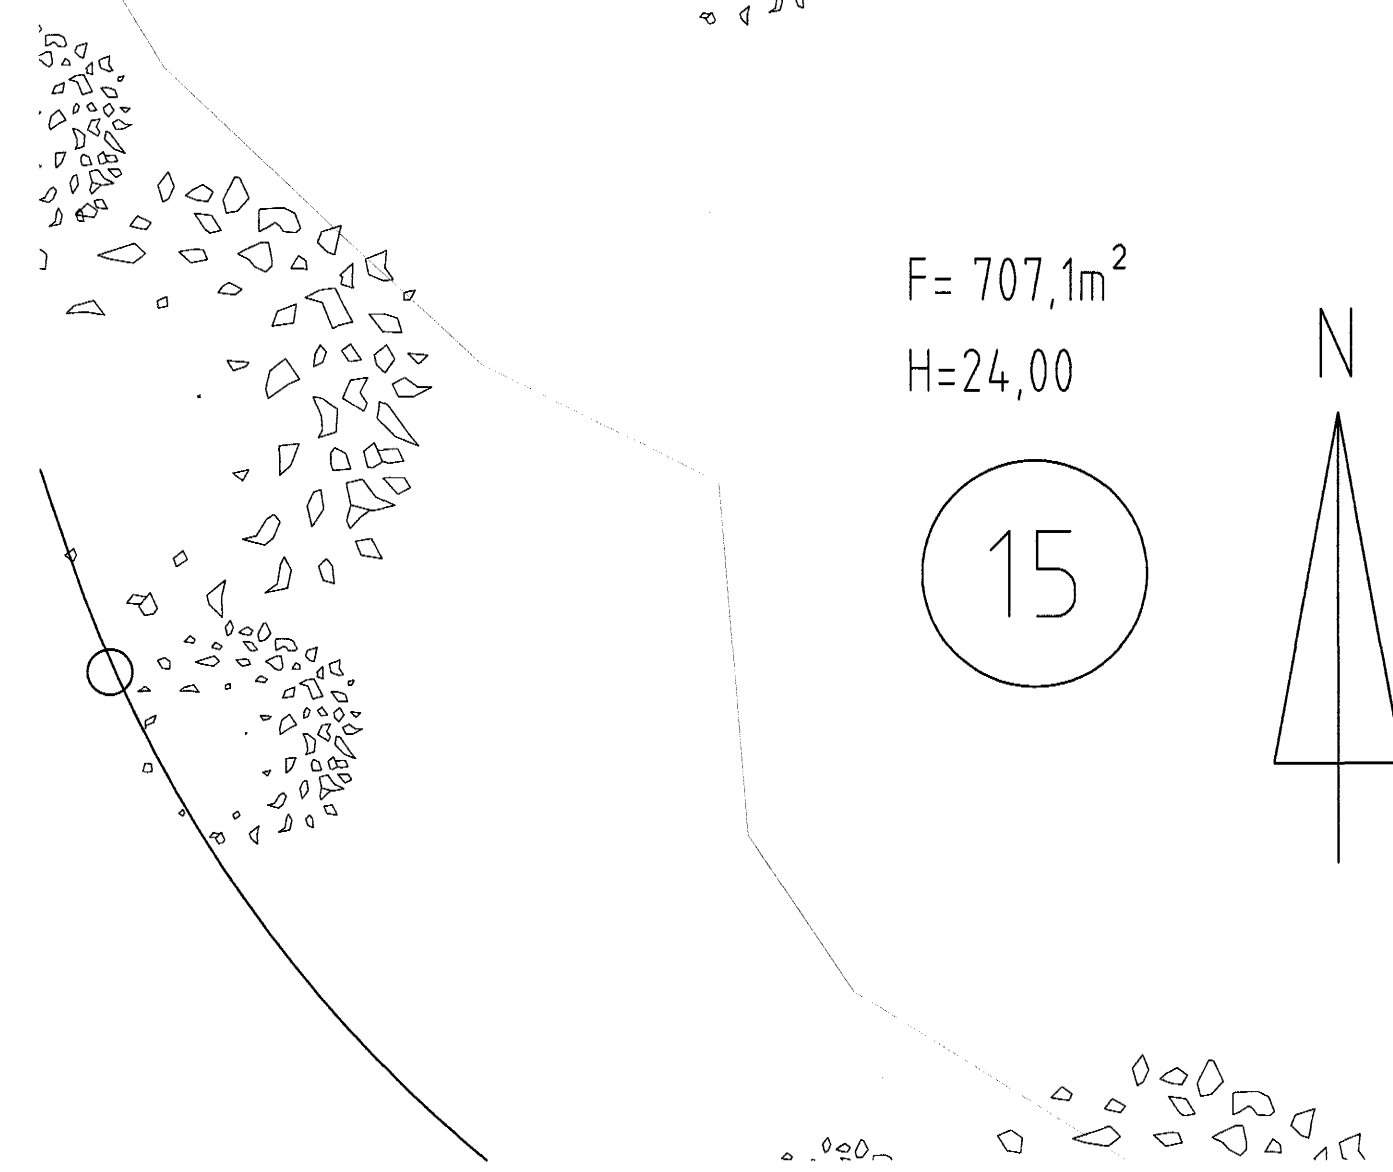

L=23,24  
 Samþykkt þann  
 18 SEPT. 2003  
 Byggingafulltrúinn í Hafnarfirði  
 Fh. Sigurbjartur Halldórsson

**RAFLAGNATEIKNINGAR**  
 ÞÓR STEFÁNSSON RAFMAGNSÍÐNFRÆÐINGUR  
 EYRAVEGI 32 SELFOSSI SÍMAR 482 3480 & 897 8718 FAX 482 3366

SLÓÐ	C:\VERKEFNI\BURKNAVELLIR 15\MYNDIR\	TÖLVUNAFN	PLOTT DAGSETNING
TEIKNAD	ÞÓR ÚTG A KENNITALA	RAFTÖGN-513.dwg	07-09-03 23:48
YFIRF	ÞÓR DAGS 07 03 211261-3749		
DAGS	JÚLÍ '03 NAFN ÞÓR SAMÞYKKT		

VERKHEITI  
**Burknavellir 15, Hafnarfirði**  
 VERKHLUTI  
**Raflagnir og skýringar**

KVARÐI	1:50
BLAÐ	2 AF 2
VERKNUMER:	513-2003-051