


# BURKNAVELLIR 5 HAFNARFIRÐI.

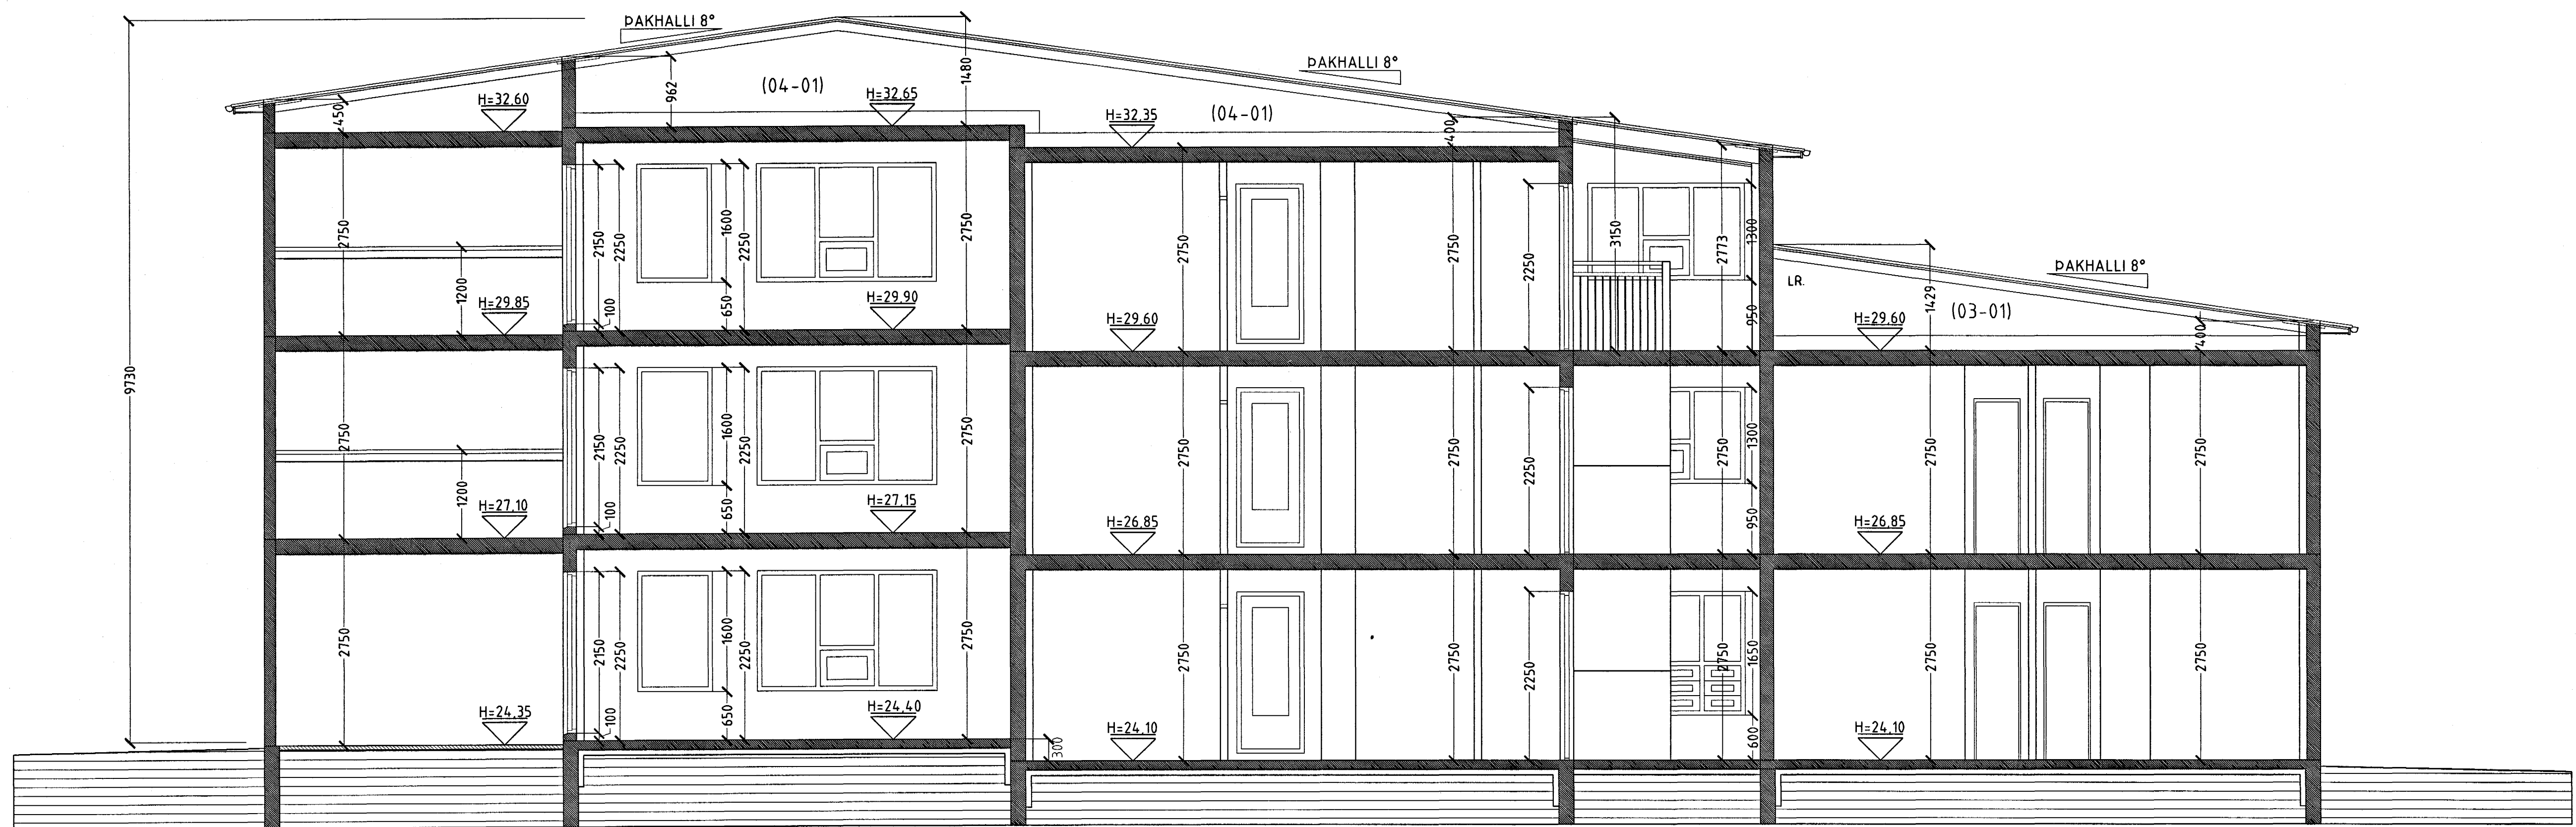

SNID C-C MKV. 1:50.

Samþykkt þars  
11 SEPT. 2003  
Byggingafulltrúinn í Hafnarfirði  
F.h. Sigurbjartur Hallgrímsson

BURKNAVELLIR 5 HAFNARFIRÐI.

Sigurður Þorvarðarson byggingafræðingur b.f.í.  
Teiknistofan Strandgötu 11 220 Hafnarfirði.  
STH teiknistofan ehf. kt. 510298-2769. Kf. aðalhönnuðar: 14.1250-4.189.  
Sími: 5651510. Fax: 5651299. Netfang: teiknistofan@islandia.is

|                   |                               |
|-------------------|-------------------------------|
| Skýringar:        | Séruppráttur.                 |
| Teikning:         | Snid C-C.                     |
| Málkvarði:        | 1:50.                         |
| Undirskrift:      | 9/9/07 STH                    |
| Blad nr: 5 af 10. | Dagsetning: 26 nóvember 2002. |
| Breytt:           |                               |