



BURKNAVELLIR 5 HAFNARFIRÐI. ERLENDUR OG REYNIR EHF.

G1.

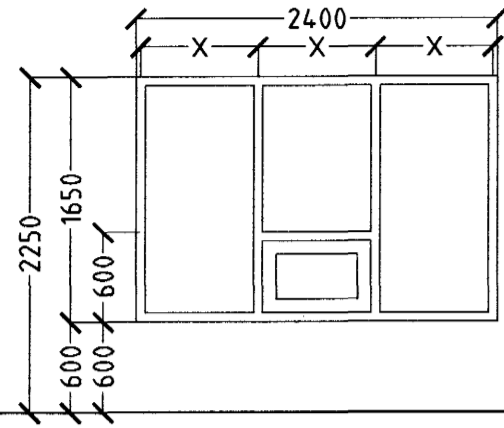


4 STK. STOFA.

H1.

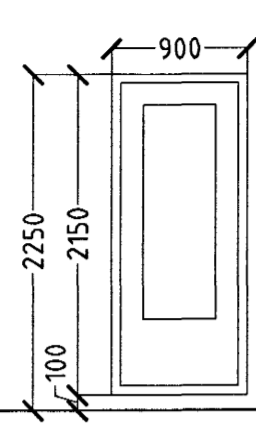


1 STK. STOFA.
HURÐ OPNAST VINSTRI ÚT.
1 STK. STOFA.
HURÐ OPNAST HÆGRI ÚT.

G2.

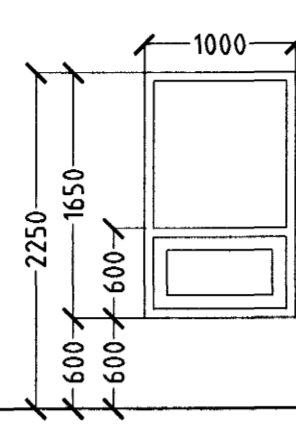


1 STK. STOFA.

G3.

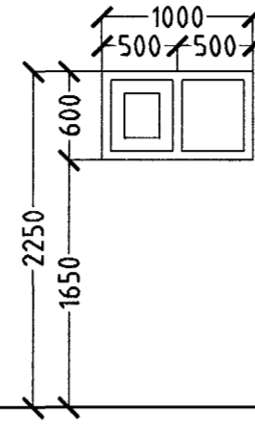


2 STK. BAÐ/PVOTTUR.

G4.

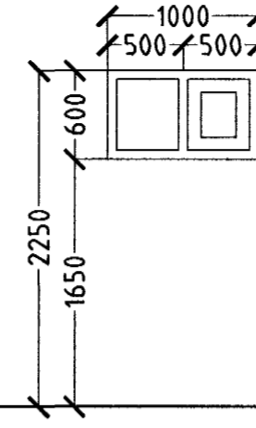


1 STK. BAÐ.

G5.

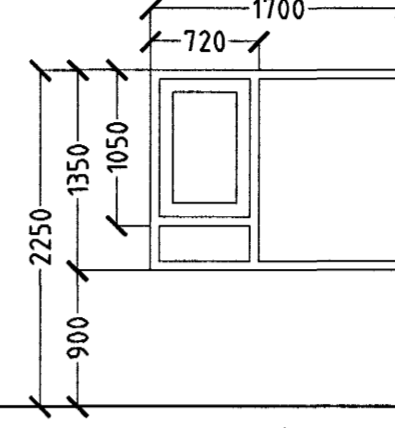


5 STK. HJÓN/HERB.
ELDHÚS.
BJÖRGUNAROP.

G6.

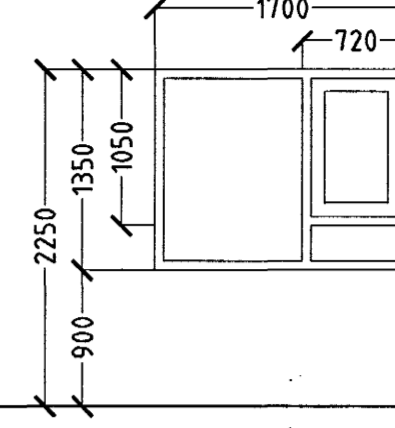


6 STK. HJÓN/HERB.
ELDHÚS.
BJÖRGUNAROP.

G14.

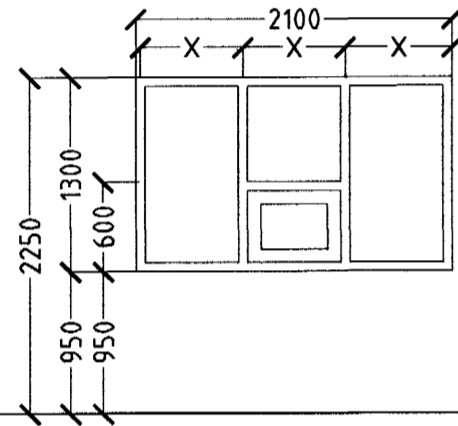

4 STK. STIGAHÚS.


G9.

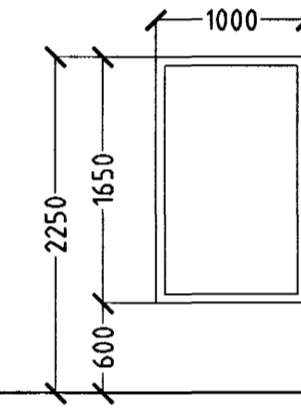

1 STK. STOFA.


GLUGGAR OG HURÐIR 3 HÆÐ.

G10.

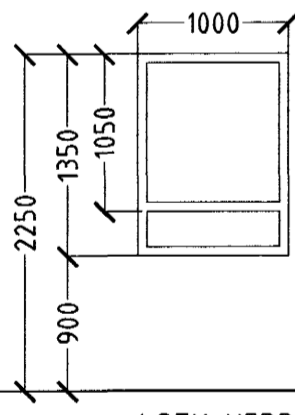


1 STK. HERB.

G11.

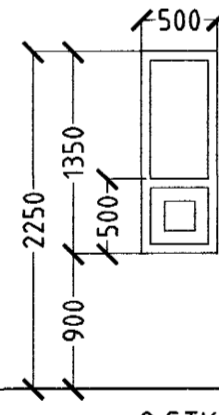


2 STK. BAÐ/PVOTTUR.

G12.

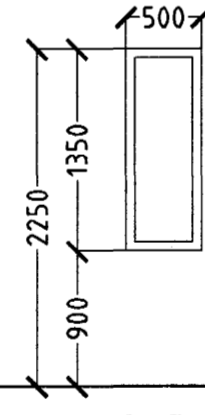


3 STK. HJÓN/HERB.

H5.

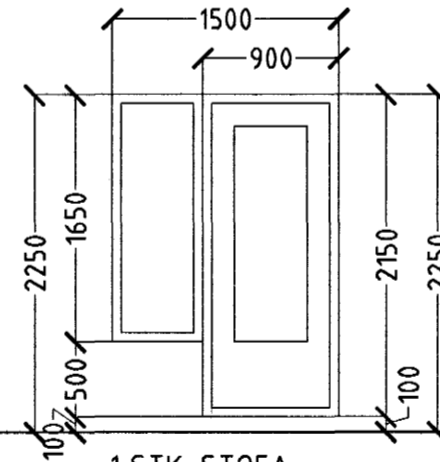

1 STK. STOFA.
HURÐ OPNAST HÆGRI ÚT.

H7.

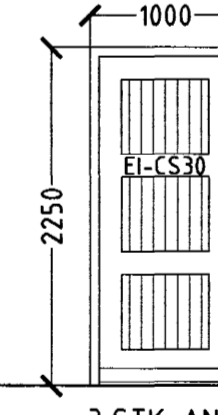

3 STK. ANDDYRI.
HURÐ OPNAST HÆGRI INN.

GLUGGAR OG HURÐIR 1 HÆÐ 49 STK.
GLUGGAR OG HURÐIR 2 HÆÐ 48 STK.
GLUGGAR OG HURÐIR 3 HÆÐ 36 STK.
GLUGGAR OG HURÐIR HEILDARFJÖLDI 133 STK.

HJÓN OG HERB.
ERU MEÐ BJÖRGUNAROP.

ATH!
ÖLL MÁL ATHUGIST OG MÆLIST Á STAÐNUM
ÁÐUR EN SMÍÐI HEFST.

BURKNAVELLIR 5 HAFNARFIRÐI.

Sigurður Þorvarðarson byggingafræðingur b.í.
Teiknistofan Strandgötu 11 220 Hafnarfirði.
Sími: 5651510. Netfang: teiknistofan@istandia.is
STH. teiknistofan ehf. kt. 510298-2769. Kt. aðalhönnuðar: 141250-4189.

Skýringar:	Séruppráttur.
Teikning:	Gluggar og hurðir 3 hæð.
Mælikvæði:	1:50.
Undirskrift:	<i>9/9 0752</i>
Blað nr:	10 af 10.
Dagsetning:	12 nóvember 2002.
Breytt:	