


HITA- OG ÞRIFAKERFI KJALLARA, GRUNNMYND. 1:50

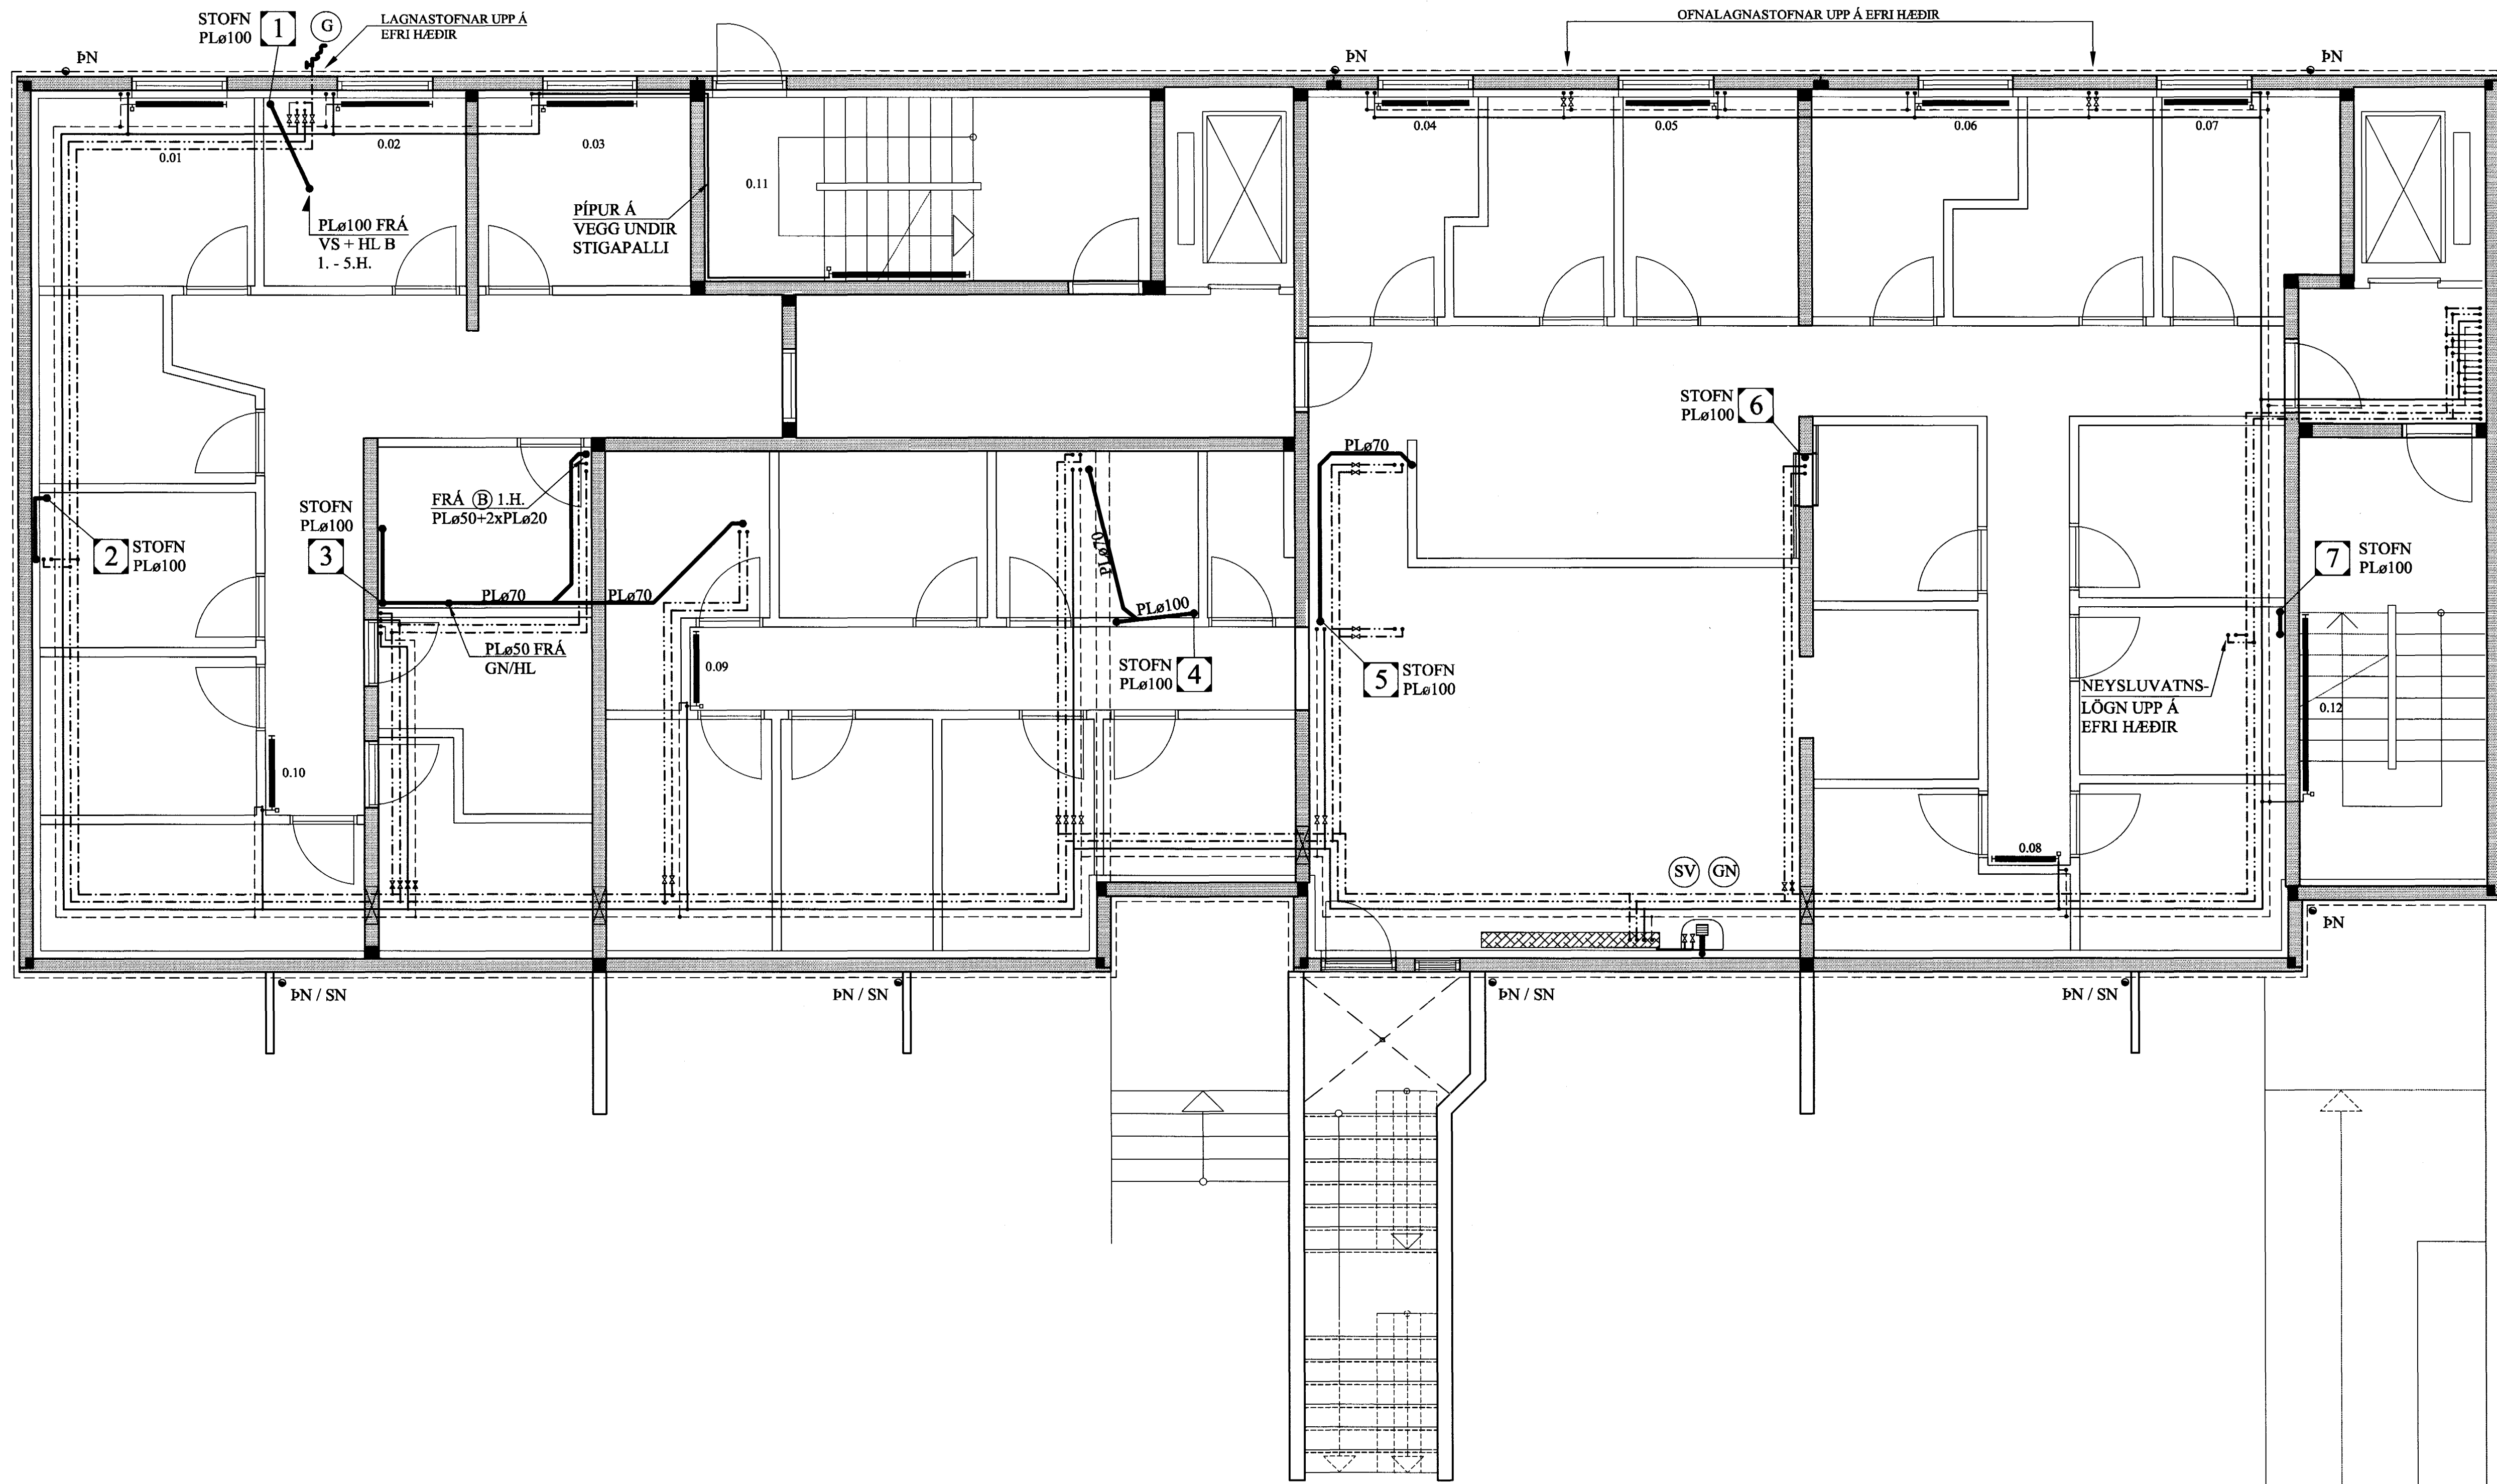


LAGNIR Í GÓLFI AÐ TENGISTÚTUM 1. - 4. HÆÐAR

BREYTINGAR	

TILVÍSANIR:
SKÝRINGAR..... SJÁ TEIKN. NR. 2-01

Byggingatulltrúi Hafnarjarðar
Algrætt þann
29 AUG. 2003
VG

Jón Kr.

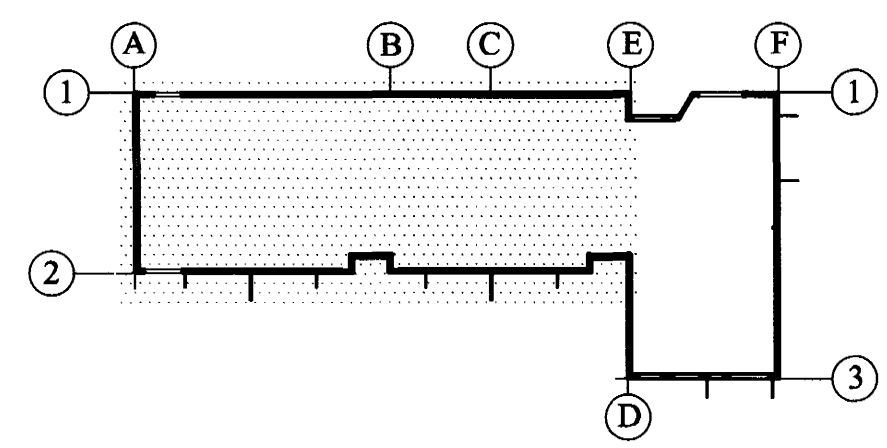

Reikn.	Jón Kr.	MARS '03	Útgeft:	16.07.2003
Teikn.	Jóhanna	MARS '03	Kvarði:	1:50
Ath.				
Samþ.				

BERJAVELLIR 9, Hafnarf. Nr. **2-06**

Verkhloti
HITA- OG ÞRIFAKERFI
KJALLARA,
GRUNNMYND

Jón Kr. Jónsson
Byggingaverðisráðgjafi
FVFI
Skólavégsíða 19
101 Reykjavík
Sími: 551-8820 Fax: 863-2154
Kl. 210754-4829
Netfang: jokr@bjmnet.is
http://www.VJK.is

Samþ. *Jón Kr.*