
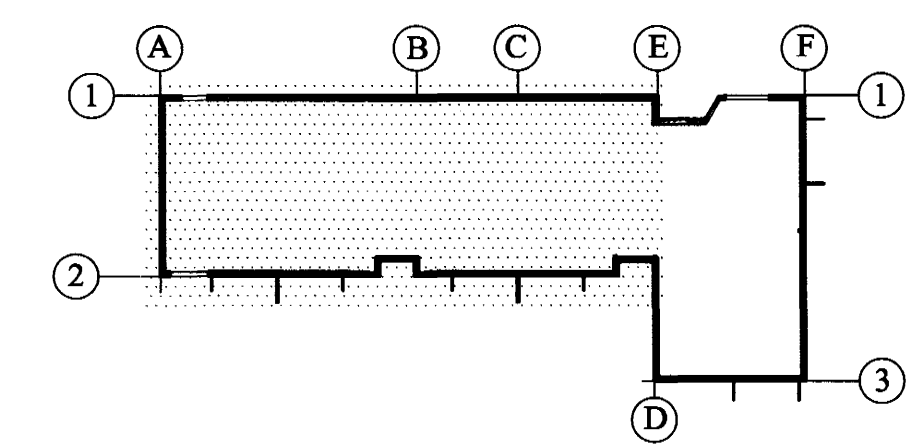


HITA- OG ÞRIFAKERFI, 1. HÆÐ, GRUNNMYND. 1:50

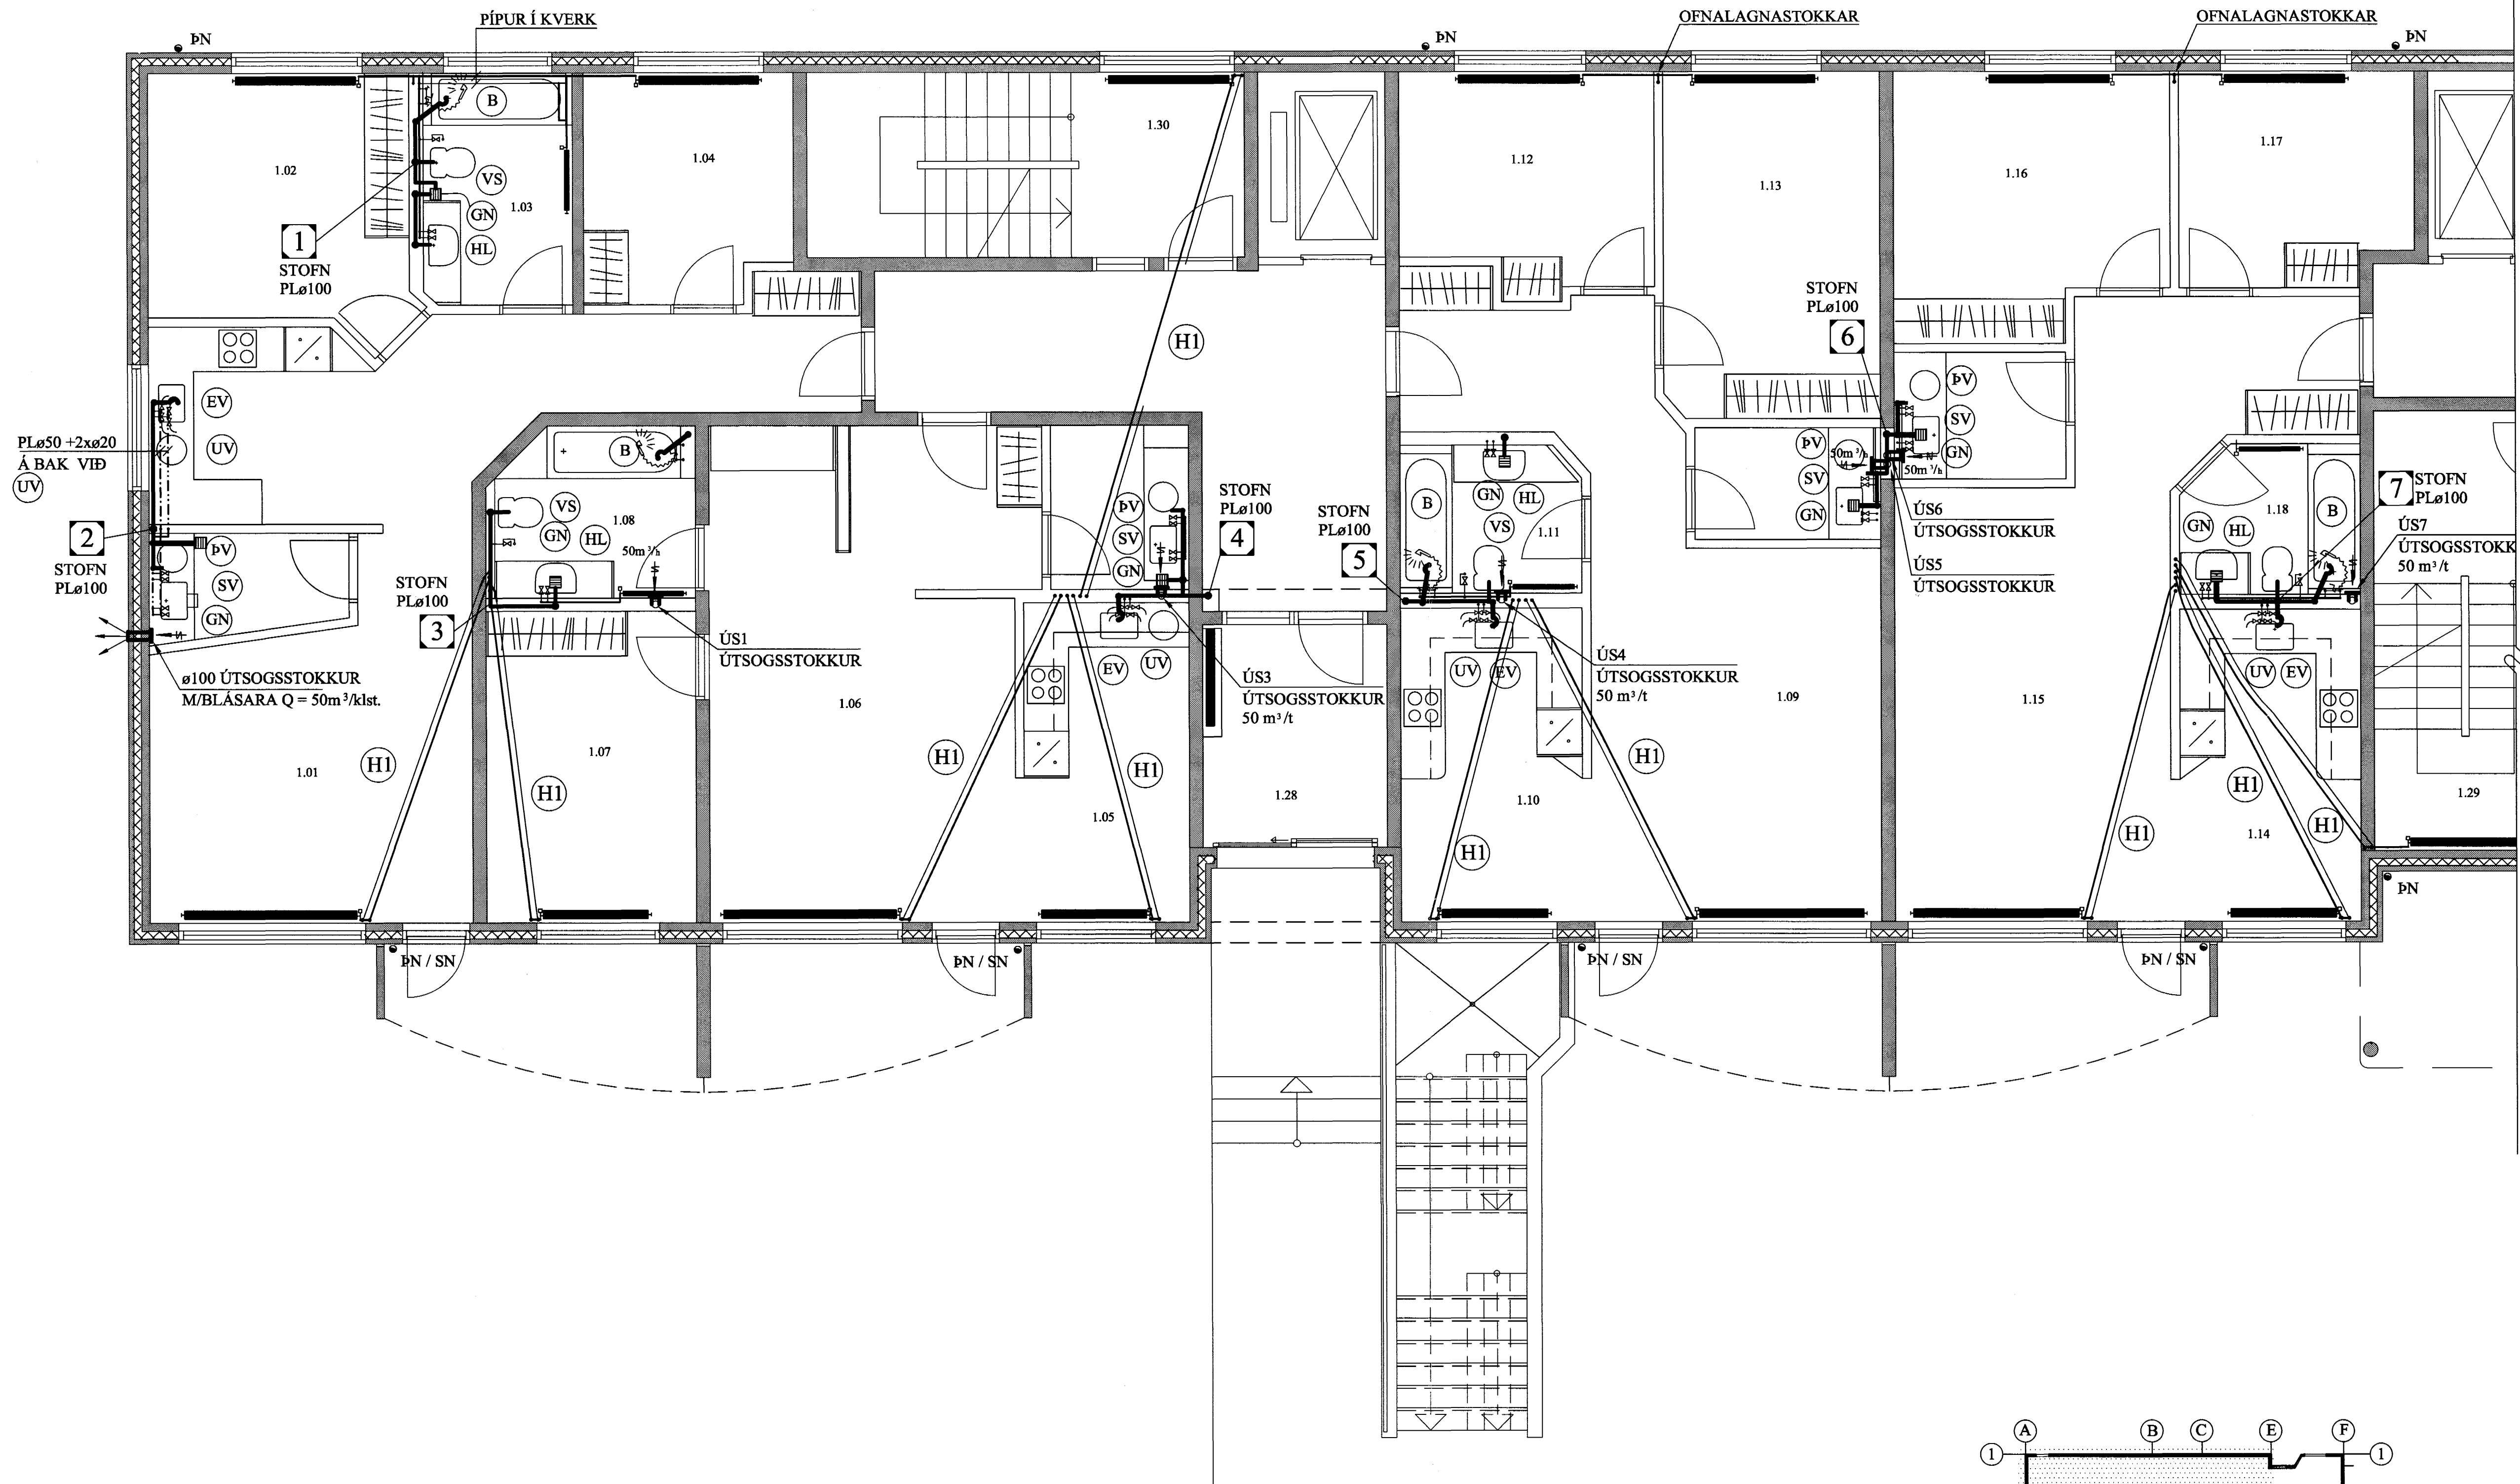

H1: OFNALÖGN: PEX ø15 Í PLø 25/20 FÓÐURRÖRI.

BREYTINGAR	

TILVÍSANIR: SKÝRINGAR..... SJÁ TEIKN. NR. 2-01

Byggingatillittri Hafnarfarðar
Afgreitt þann
29 AUG. 2003
VG

Jón Kl.

Reikn.	Jón Kr.	MARS '03	Útgefið:	14.08.2003
Teikn.	Jóhanna	MARS '03	Kvarði:	1:50
Ath.				
Samb.				

BERJAVELLIR 6, Hafnarf. Nr. 2-07

Verkhluti
HITA- OG ÞRIFA-
KERFI, 1. HÆÐ
GRUNNMYND

Jón Kristjánsson
Byggingaverkstæðingar
FVFI
Skólagaða 19
101 Reykjavík
Sími: 551-9600 Sími: 863-2154
FAX: 210754-4829
Netfang: jkris@stmmet.is
http://www.vkj.is

Samb. Jón Kristjánsson