


HITA- OG ÞRIFAKERFI, 2. - 4. HÆÐ, GRUNNMYND. 1:50

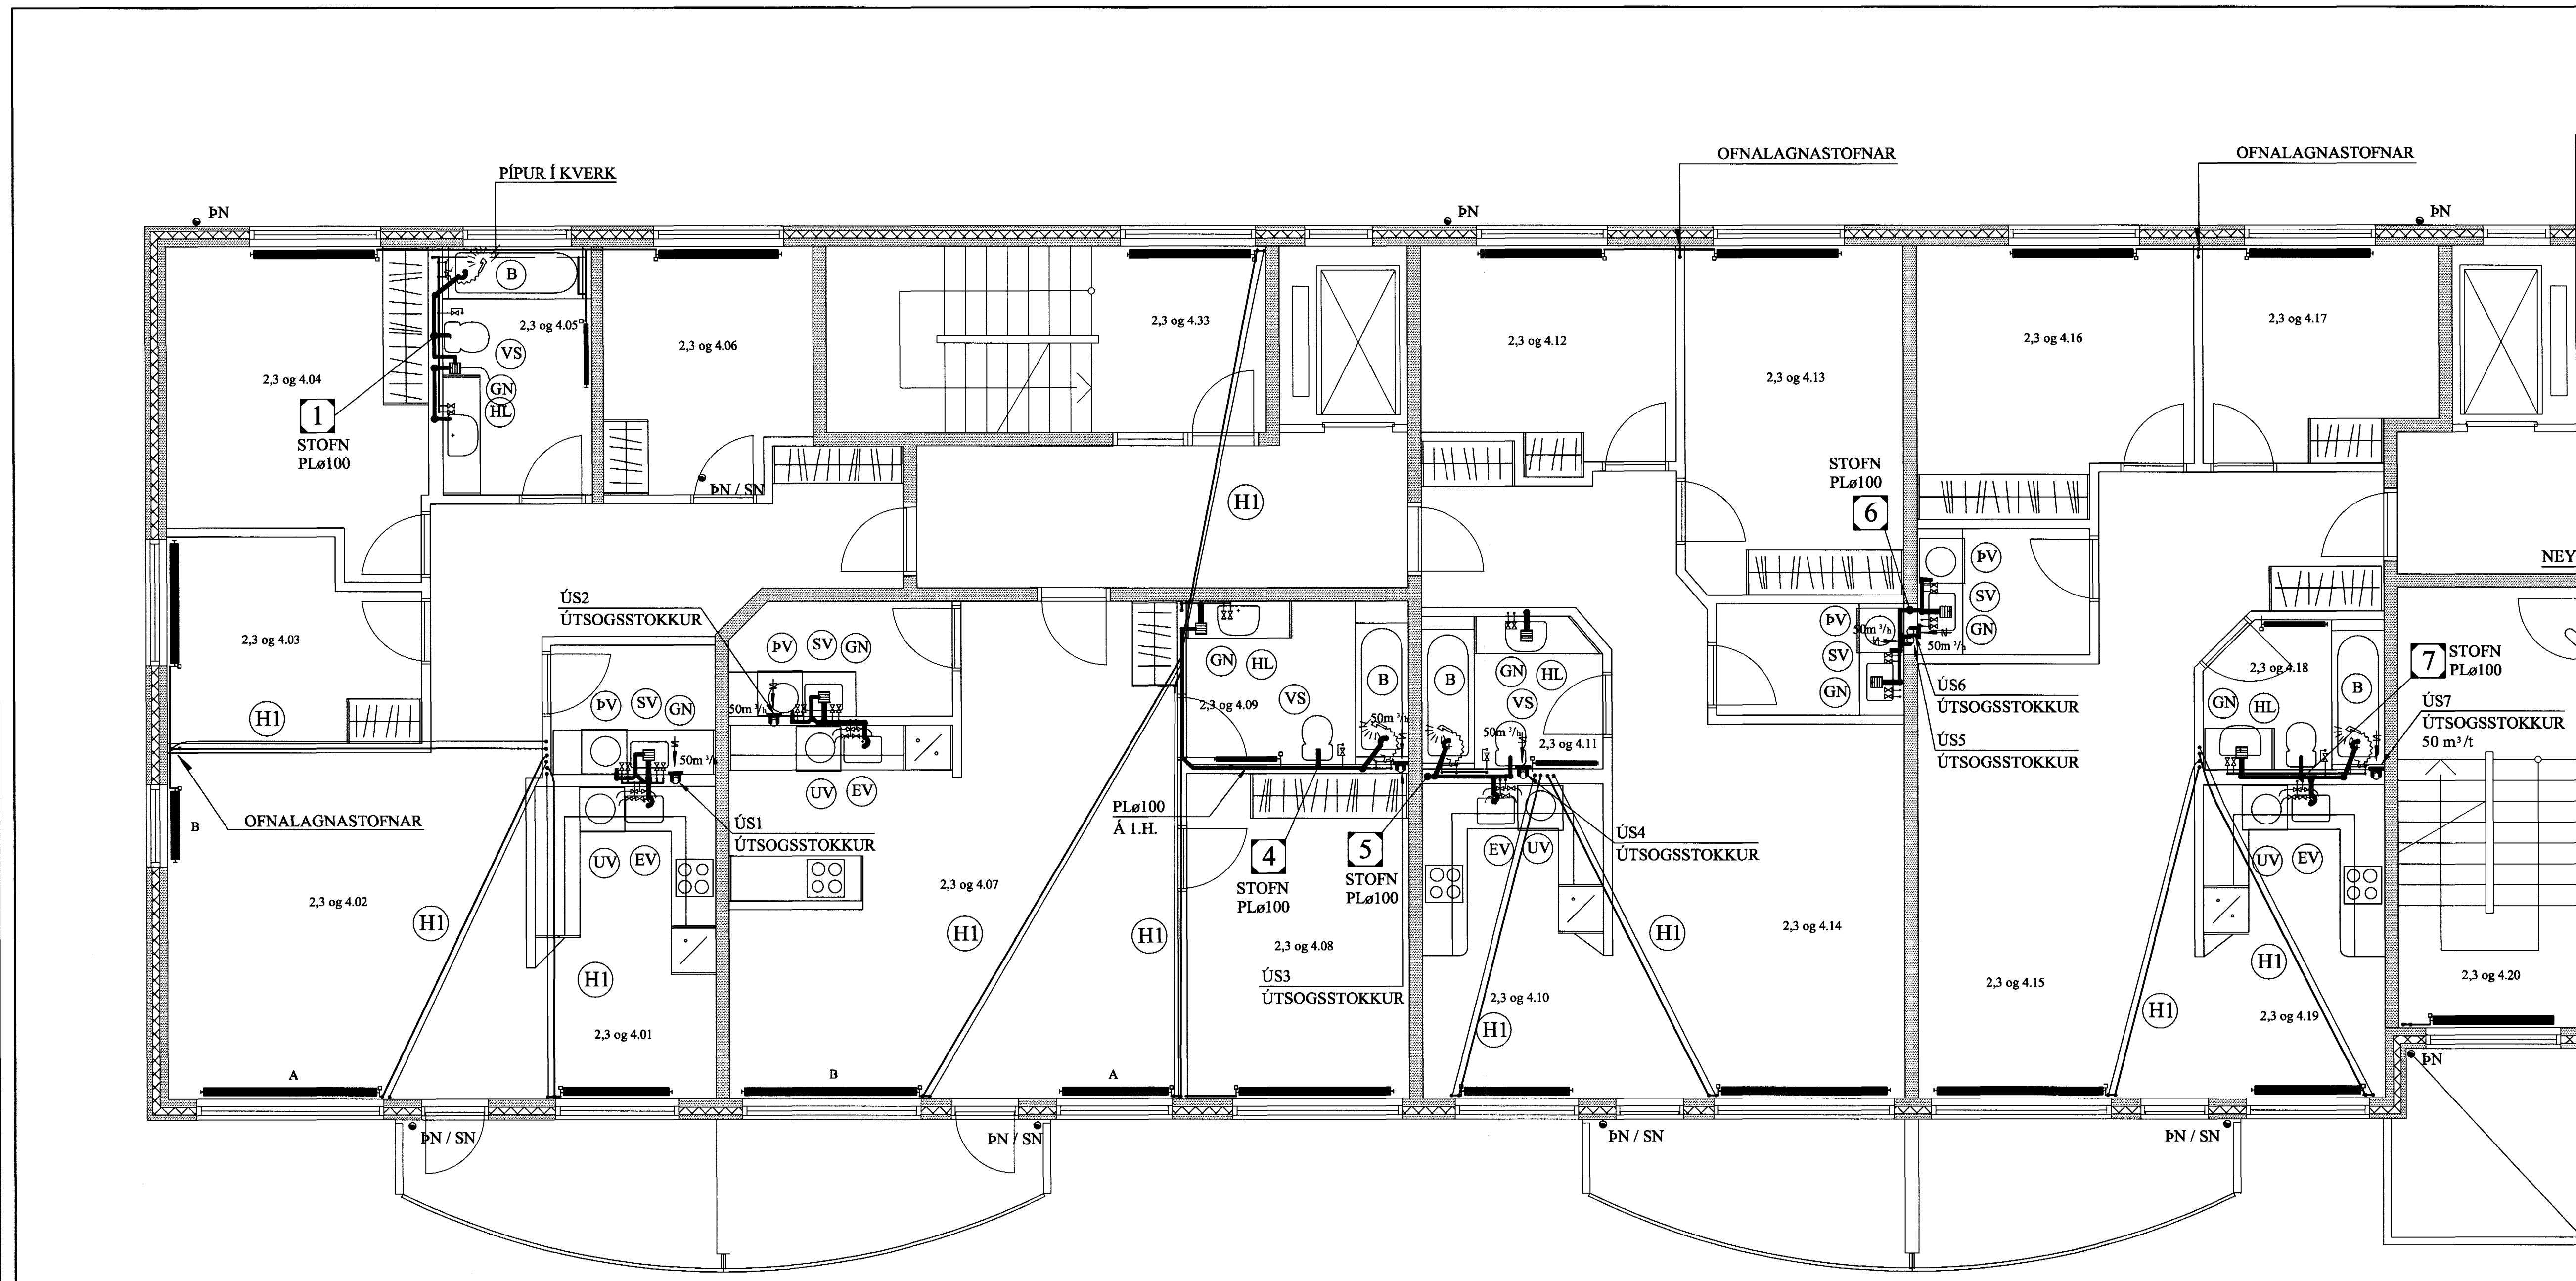


FRAMHALD, SJÁ TEIKN. NR. 2-10

BREYTINGAR

TILVÍSANIR:  
SKÝRINGAR..... SJÁ TEIKN. NR. 2-01

Byggingatvöðri Hatnarfjarðar  
Afgreitt þann  
2 9 AUG. 2003  
VG

*Jón Kr.*

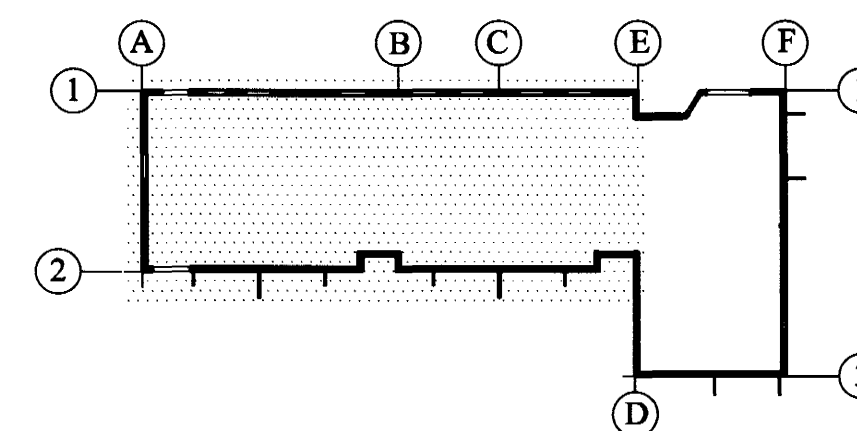

H1: OFNALÖGN: PEX ø15 Í PLø 25/20 FÓÐURRÖRI.

Reikn.	Jón Kr.	MARS '03	Útgefð:	14.08.2003
Teikn.	Jóhanna	MARS '03	Kvarð:	1:50
Samþ.				

BERJAVELLIR 6, Hafnarf. Nr. 2-09

Verkhloti  
HITA- OG ÞRIFA-  
KERFI, 2. - 4. HÆÐ,  
GRUNNMYND.  
Jón Kristjánsson  
Byggingarvæðingur  
FVF  
Skólalesta 19  
101 Reykjavík  
Sími: 551-8620 Fax: 863-2154  
Sími: 210754-8629  
Netfang: jkr@hinn.is  
http://www.vj.is

Samþ. *Jón Kristjánsson*