HITA- OG ÞRIFAKERFI, 2. - 4. HÆÐ, GRUNNMYND, FRAMHALD. 1:50

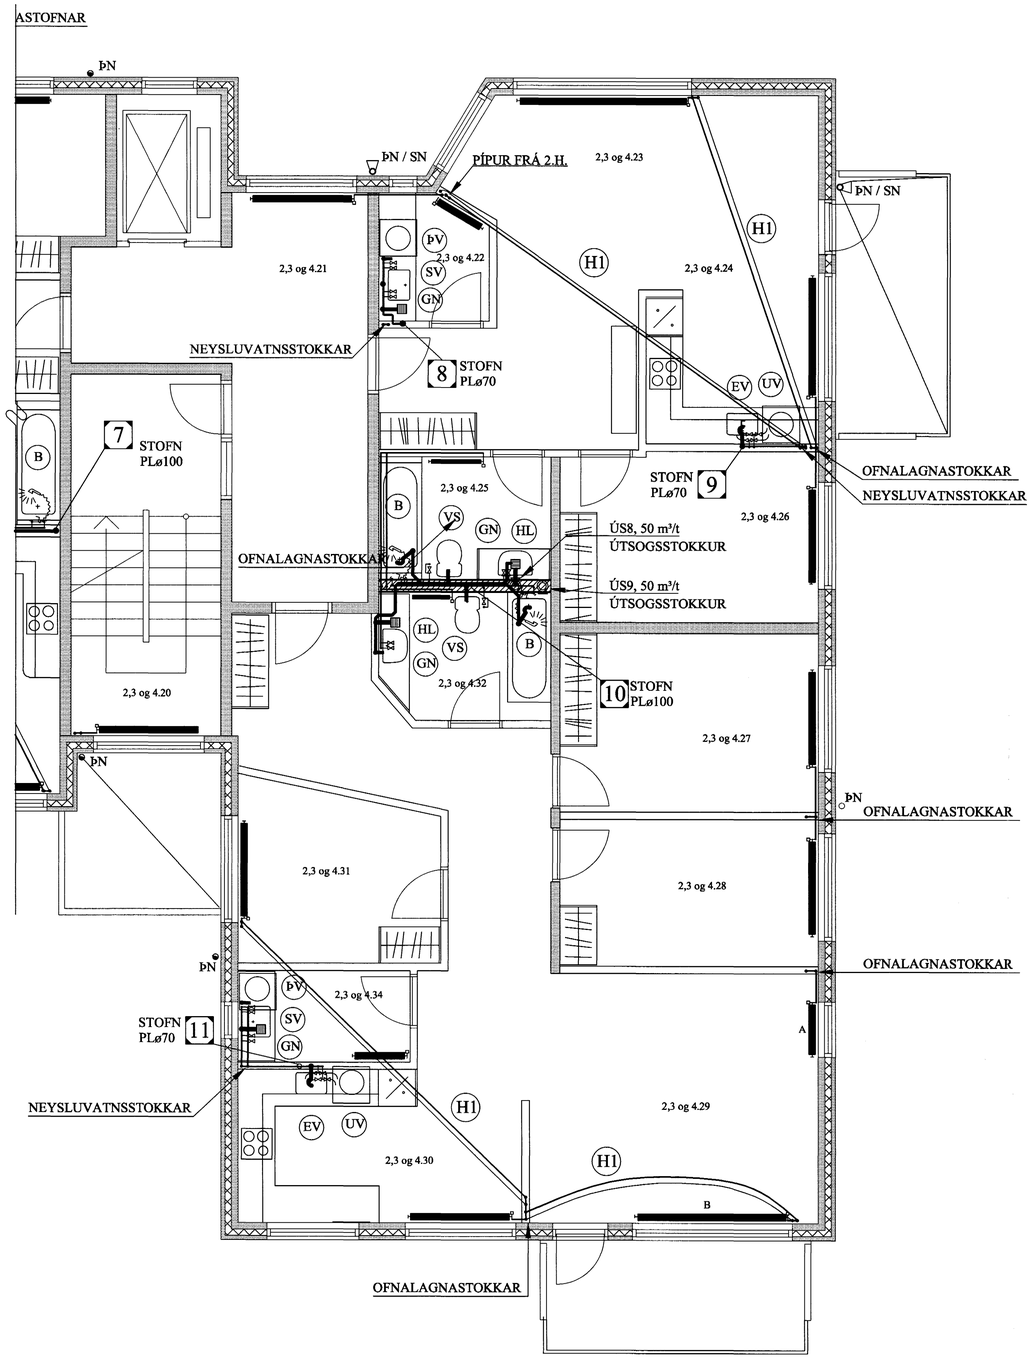

FRAMHALD, SJÁ TEIKN. NR. 2-09

LYKILMYND

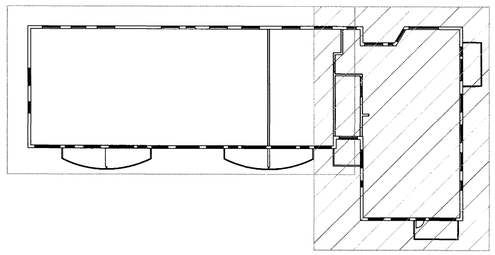

H1: OFNALÖGN: PEX ø15 Í PLø 25/20 FÓÐURRÖRI.

BREYTINGAR

TILVÍSANIR:

SKÝRINGAR..... SJÁ TEIKN. NR. 2-01

Byggingafulltrúi Hafnarfjarðar
Afgreitt þann
29 AUG. 2003

Reikn.	Jón Kr.	MARS '03	Útgefið:	14.8.2003
Teikn.	Jóhanna	MARS '03	Kvarði:	1:50, 1:20
Ath.				
Samþ.				

BERJAVELLIR 6, Hafnarf. Nr. 2-10

Verkhluti
HITA- OG ÞRIFA-KERFI, 2. - 4. HÆÐ, GRUNNMYND.

Jón Kristjánsson
Byggingarverkfræðingur
FVFÍ
Skólagata 19
101 Reykjavík
Sími: 551-9820 Gsm: 863-2154
Kt: 210754-4629
Netfang: jskris@simnet.is
http://www.vfi.is

Samþ.