
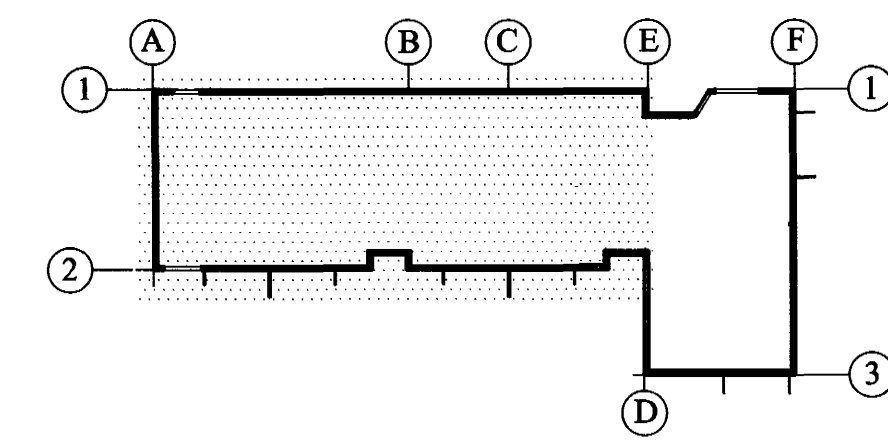


HITA- OG ÞRIFAKERFI, 5. HÆÐ, GRUNNMYND. 1:50

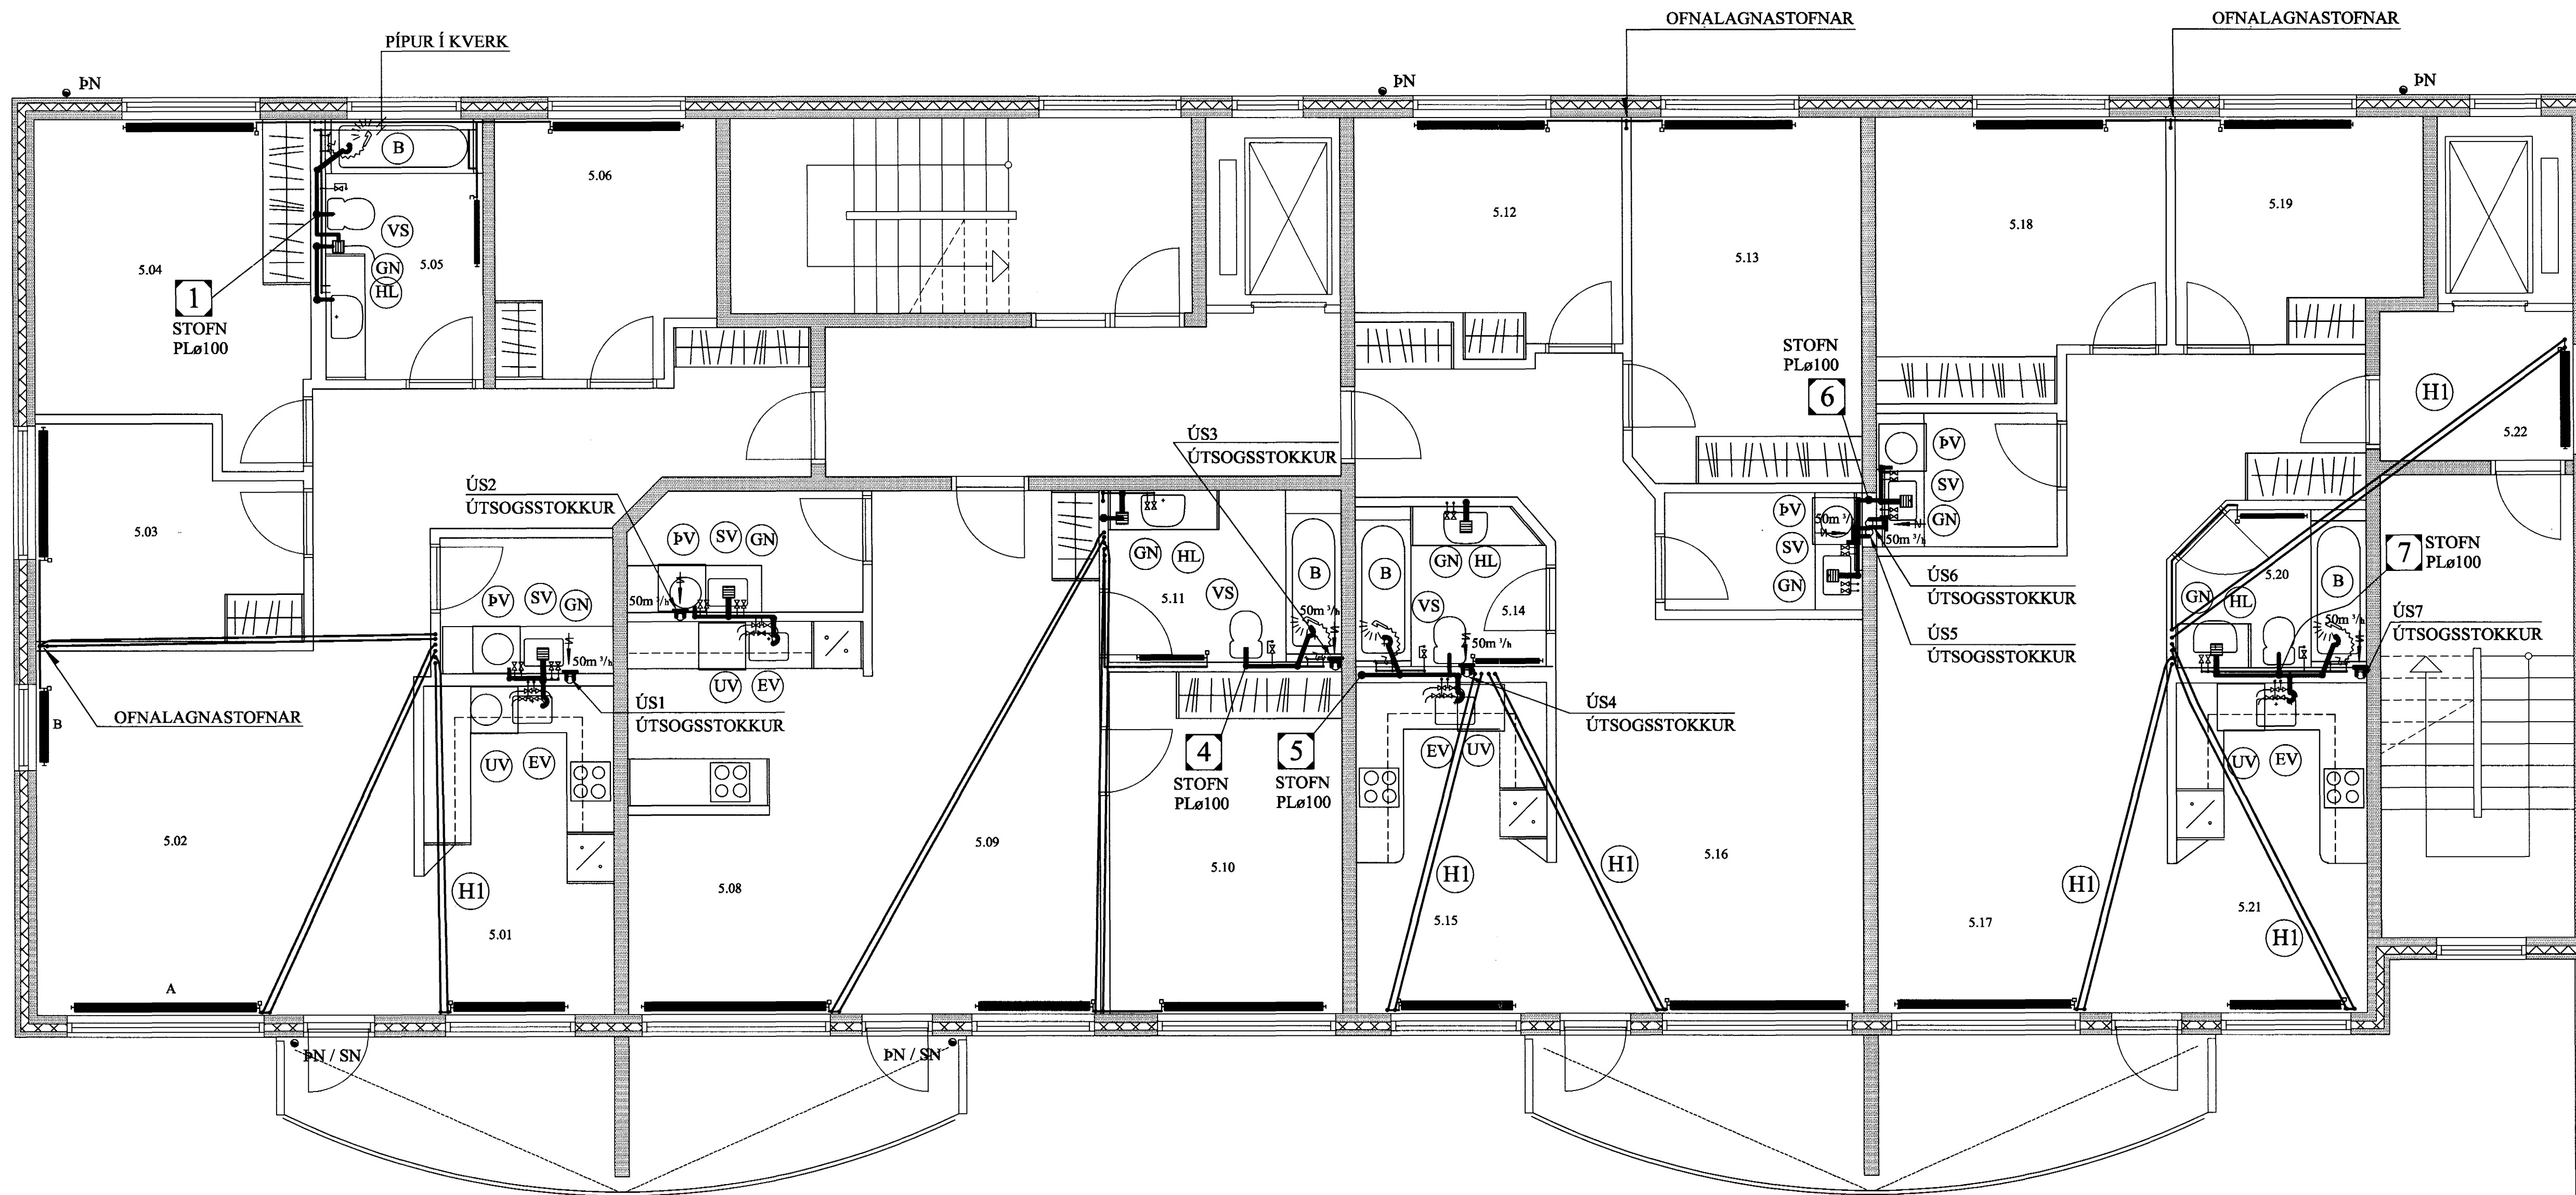

H1: OFNALÖGN: PEX ø15 Í PLø 25/20 FÓÐURRÖRI.

| | |
|------------|--|
| BREYTINGAR | |
| | |
| | |
| | |

TILVÍSANIR:
SKÝRINGAR..... SJÁ TEIKN. NR. 2-01

Jón Kr.

| | | | | |
|--------|---------|----------|----------|------------|
| Reikn. | Jón Kr. | MARS '03 | Útgefið: | 14.08.2003 |
| Telkn. | Jóhanna | MARS '03 | Kvarði: | 1:50 |
| Ath. | | | | |
| Samþ. | | | | |

BERJAVELLIR 6, Hafnarf. Nr. 2-11

Verkhúti
HITA- OG ÞRIFA-
KERFI, 5. HÆÐ,
GRUNNMYND.

Jón Kr. Jónsson
Byggingaverðslóðingur
FVFJ
Skólagaða 19
101 Reykjavík.
Sími: 551-9620 Fax: 563-2154
KÍ. 210754-6829
Netfang: jkr@bjmnet.is
http://www.vkj.is

Samþ. Jón Kr.