


HITAKERFI, RÚMMYND. 1:50

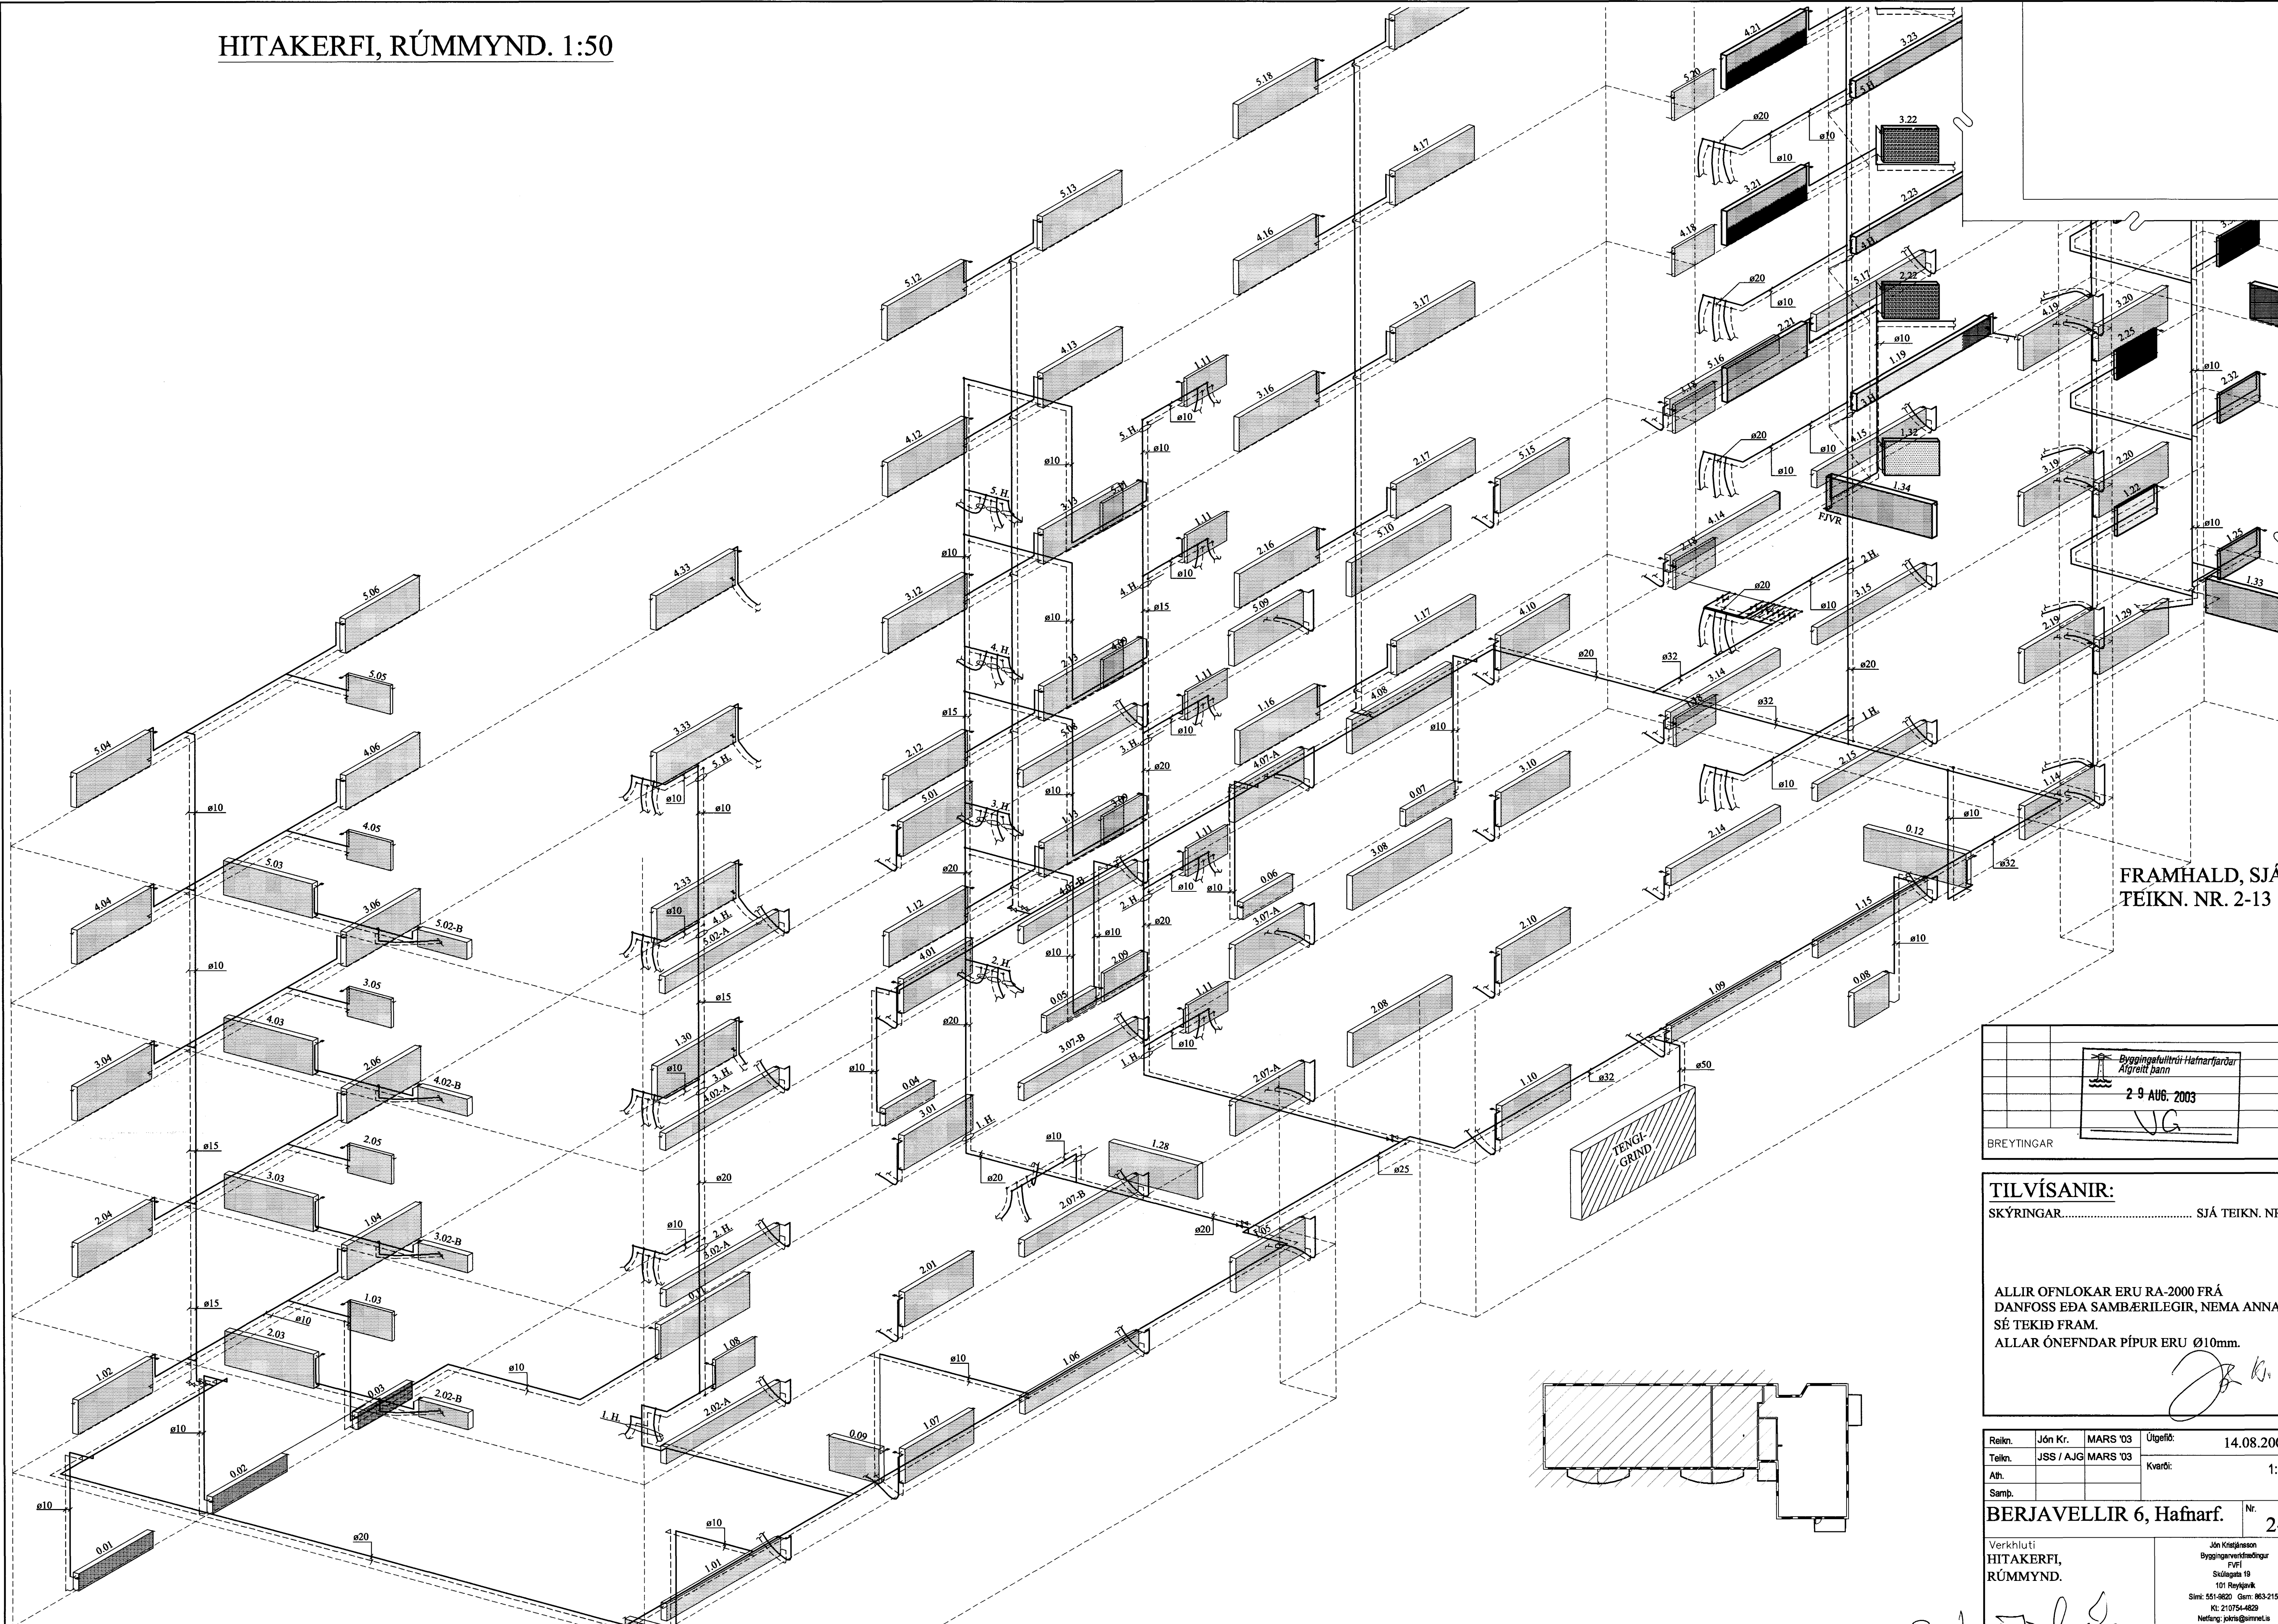

FRAMHALD, SJÁ
TEIKN. NR. 2-13

Byggingarfulltrúi - Hafnarfjarðar Algreitt þann	
29 AUG. 2003	
VG	
BREYTINGAR	

TILVÍSANIR:
SKÝRINGAR..... SJÁ TEIKN. NR. 2-01

ALLIR OFNLOKAR ERU RA-2000 FRÁ DANFOSS EÐA SAMBÆRILEGIR, NEMA ANNAD SÉ TEKID FRAM.
ALLAR ÖNEFNÐAR PÍPUR ERU Ø10mm.

Reikn.	Jón Kr.	MARS '03	Útgáfud:	14.08.2003
Teikn.	JSS / AJG	MARS '03	Kvarði:	1:50
Samþ.				
BERJAVELLIR 6, Hafnarf.				Nr. 2-12
Verkhliuti HITAKERFI, RÚMMYND.		Jón Knúgsson Byggingarvæðingdur FVFÍ Skólalegata 19 101 Reykjavík Sími: 551-9620 Gsm: 863-2154 Netfang: jón@berjavelir.is http://www.vfj.is		

Samþ. Jón Knúgsson