



HITAKERFI, RÚMMYND, FRAMHALD. 1:50

FRAMHALD, SJÁ
TEIKN. NR. 2-12

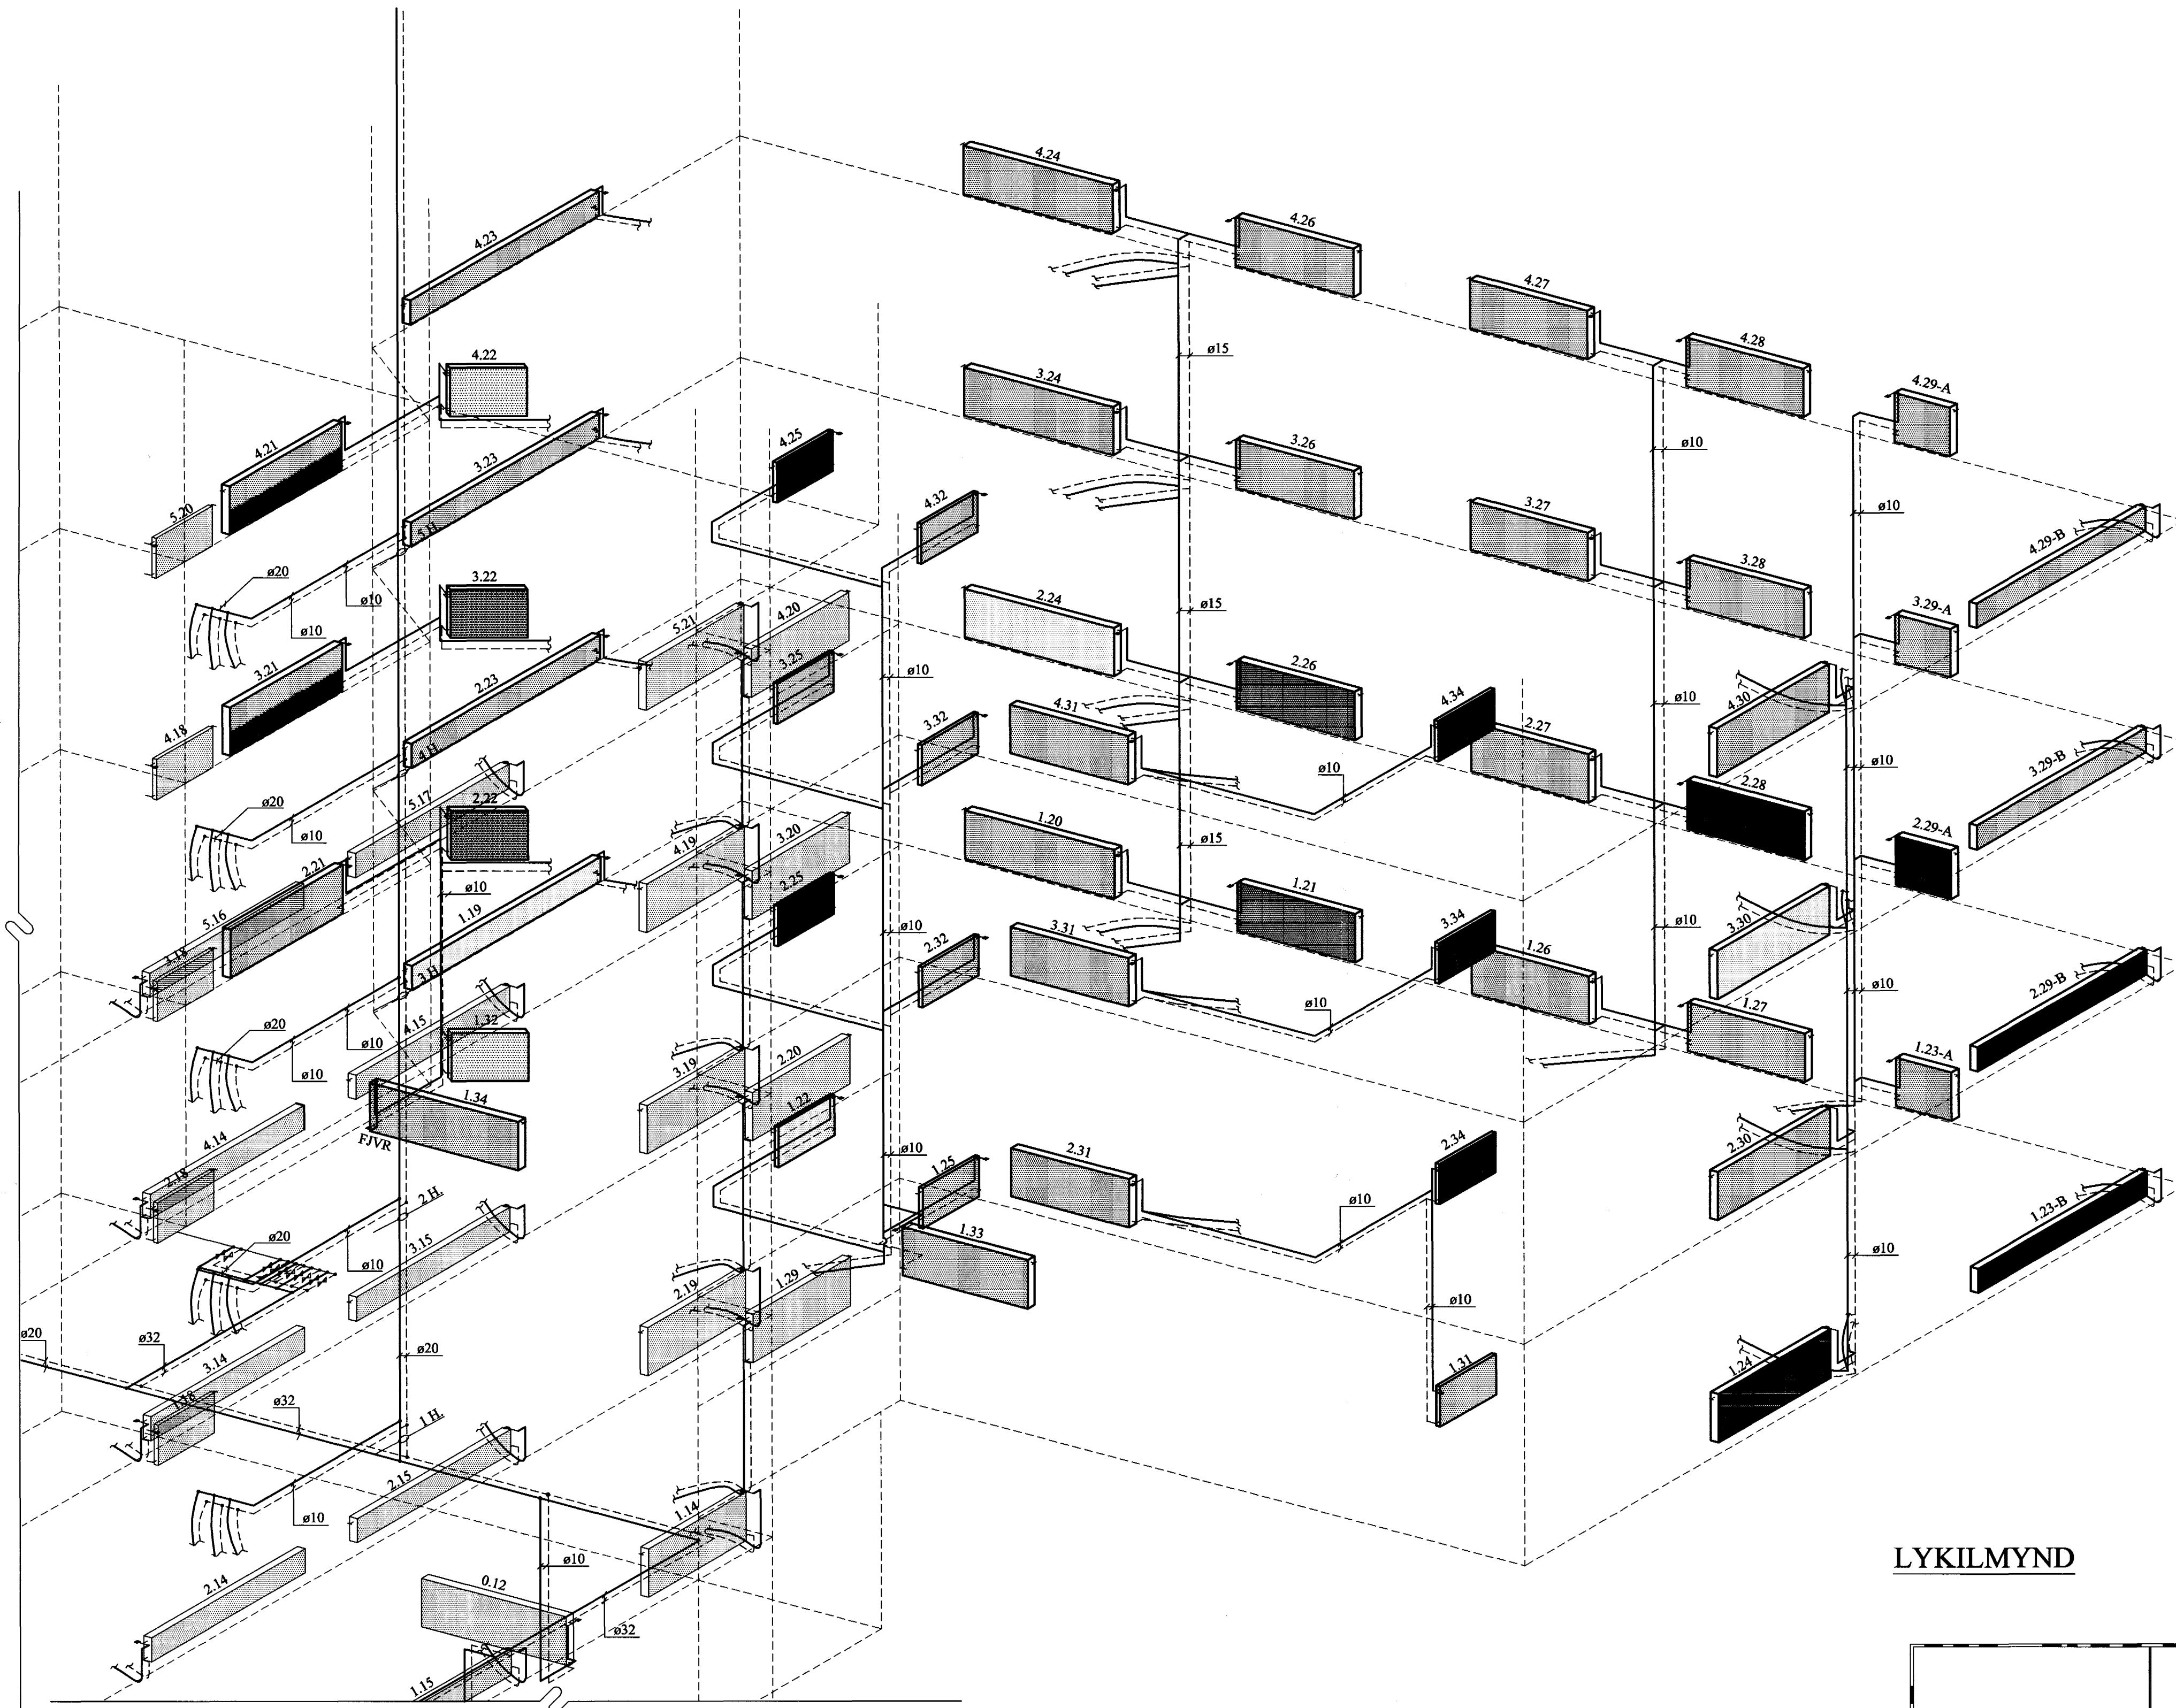

LYKILMYND

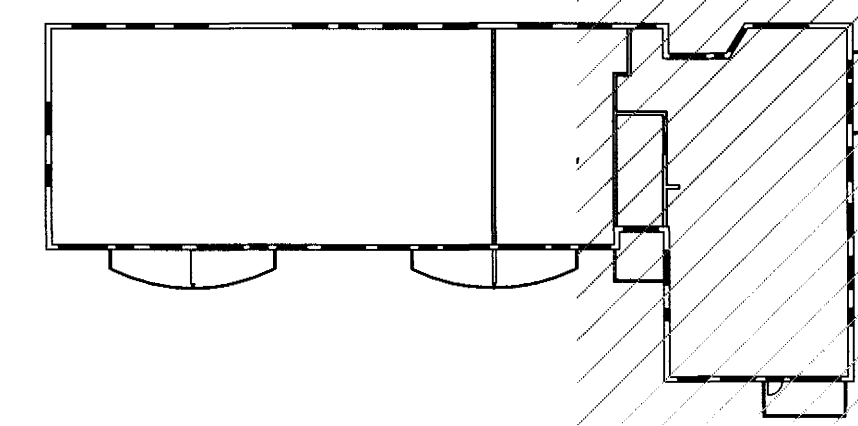

Byggingatútrúll Hafnarfjarðar Alþreitt þann	
29 AUG. 2003	
VG	
BREYTINGAR	

TILVÍSANIR:
SKÝRINGAR..... SJÁ TEIKN. NR. 2-01

ALLIR OFNLOKAR ERU RA-2000 FRÁ DANFOSS EÐA SAMBÆRILEGIR, NEMA ANNAD SÉ TEKID FRAM.
ALLAR ÖNEFNDAR PÍPUR ERU Ø10mm.

Reikn.	Jón Kr.	MARS '03	Útgefið:	14.08.2003
Telkn.	JSS / AJG	MARS '03	Kvarði:	1:50
Ath.				
Samþ.				

BERJAVELLIR 6, Hafnarf. Nr. 2-13

Verkhliuti
HITAKERFI,
RÚMMYND.

Jón Kristjánsson
Byggingarverkefndingur
FVFI
Skúlagata 19
101 Reykjavík
Sími: 551-9820 Gsm: 863-2154
Netfang: jkris@innnet.is
http://www.vf.is

Samþ. Jón Kristjánsson