


NEYSLUVATNSLÖGN, RÚMMYND. 1:50

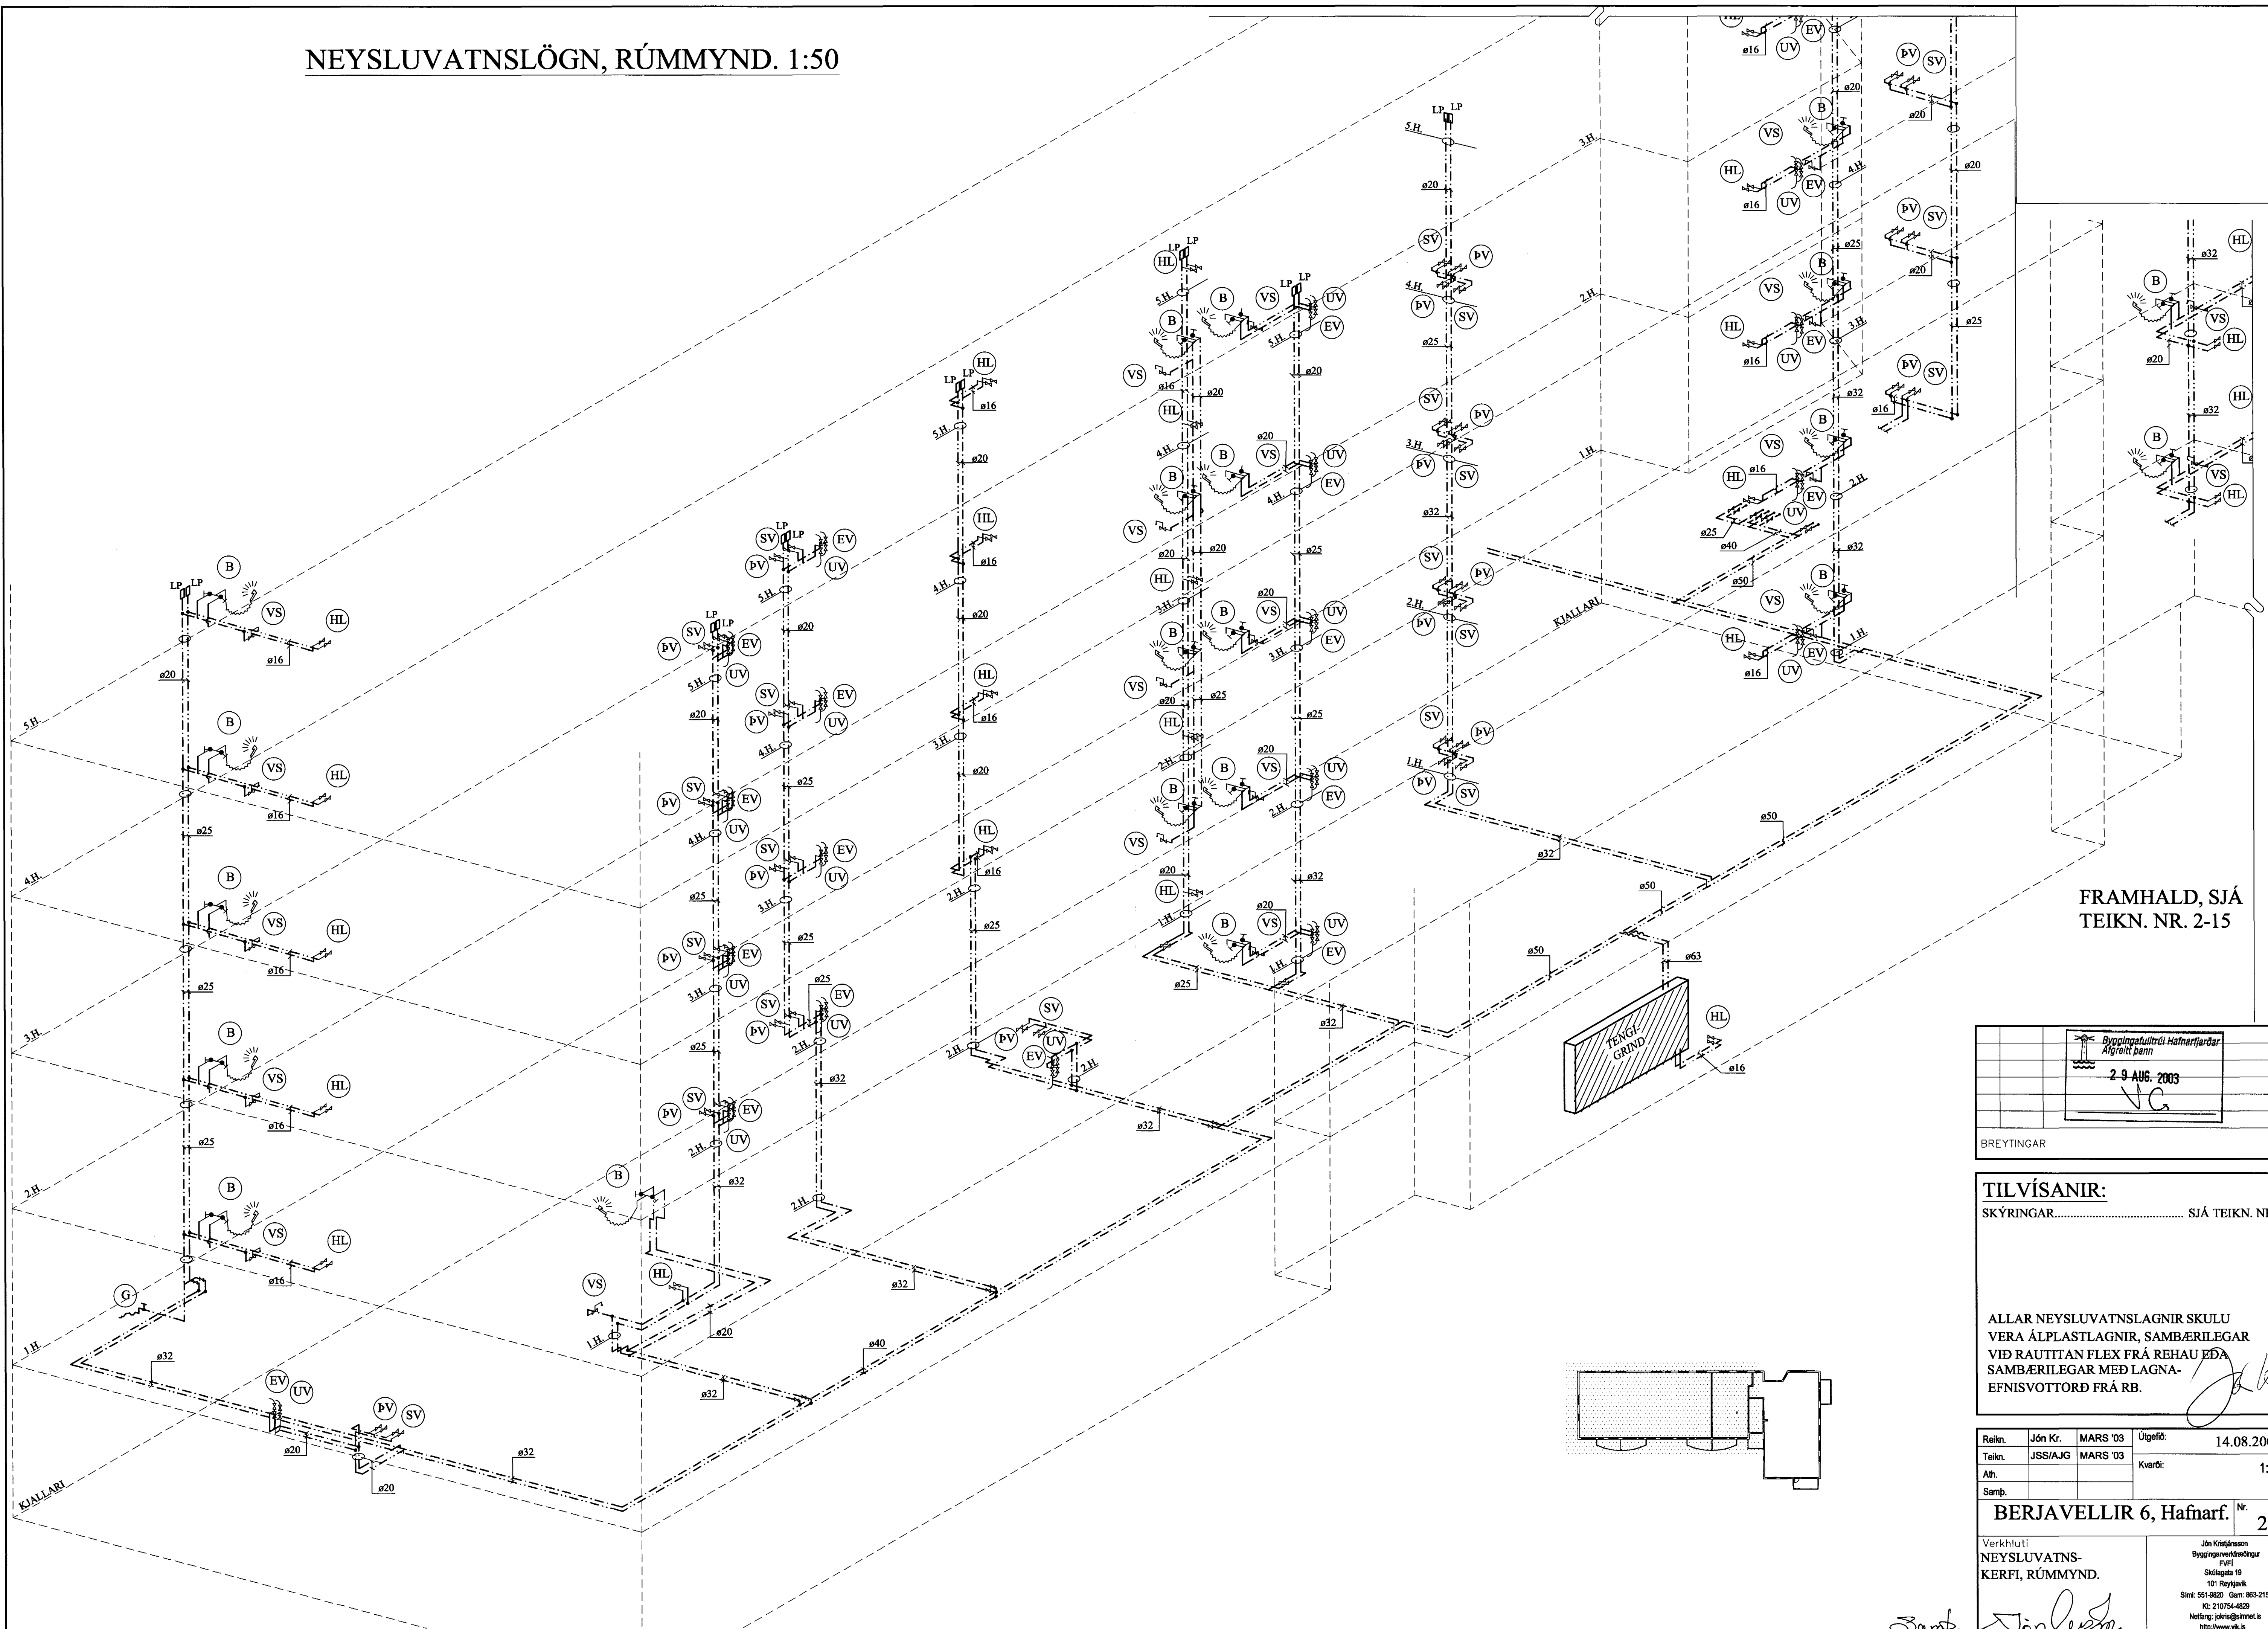

FRAMHALD, SJÁ TEIKN. NR. 2-15

Bygginguvaldið - Hafnarfjarðar
 Alfreitt þann
 29 AUG. 2003
 VG

BREYTINGAR

TILVÍSANIR:
 SKÝRINGAR..... SJÁ TEIKN. NR. 2-01


ALLAR NEYSLUVATNSLAGNIR SKULU
 VERA ÁLPLASTLAGNIR, SAMBÆRILEGAR
 VIÐ RAUTITAN FLEX FRÁ REHAU EÐA
 SAMBÆRILEGAR MEÐ LAGNA-
 EFNISVOTTORÐ FRÁ RB.

Reikn.	Jón Kr.	MARS '03	Útgefið:	14.08.2003
Teikn.	JSS/AJG	MARS '03	Kvarði:	1:50
Ath.				
Samþ.				

BERJAVELLIR 6, Hafnarf. Nr. 2-14

Verkhúti
 NEYSLUVATNS-
 KERFI, RÚMMYND.

Jón Kr. Jónsson
 Bygginguvaldið
 FVF
 Skólavíðisgata 19
 101 Reykjavík
 Sími: 551-8620 Fax: 863-2154
 Netfang: jk@bygginguvaldi.is
 http://www.vk.is

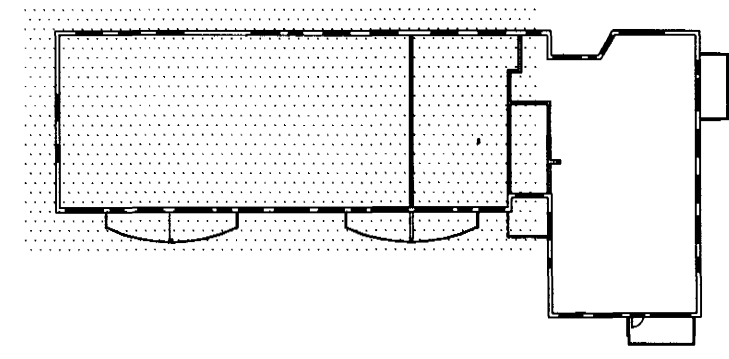

Barf Jón Kr.