


OFNASKRÁ: KJALLARA

Nr. ofns	Afköst W	Mestu mál (mm)			Stúta-staða	Ofnagerð	Ath.
		Hæð	Lengd	Þykkt			
STIGAHÚS KJALLARA							
0.01	320	300	1000	100	C - D	-	GEYMSLA
0.02	320	300	1000	100	A - B	-	— " —
0.03	320	300	1000	100	A - B	-	— " —
0.04	320	300	1000	100	A - B	-	— " —
0.05	320	300	1000	100	C - D	-	— " —
0.06	320	300	1000	100	A - B	-	— " —
0.07	320	300	1000	100	C - D	-	— " —
0.08	640	600	800	100	A - B	-	GANGUR
0.09	740	600	800	100	A - B	-	— " —
0.10	740	600	800	100	A - B	-	— " —
0.11	930	600	1800	100	C - D	-	STIGAHÚS
0.12	930	600	1800	100	A - B	-	— " —

Alls 6.220 W

Ath. Stærð (hæð og lengd valinnar ofnagerðar skal vera sem næst uppgæfnum mestu málum (mm).
Allir ofnstútar skulu vera 10 mm.
Ofnasterðir miðast við 40° C hitafall í ofni (80-40° C).

Tengingar ofna:

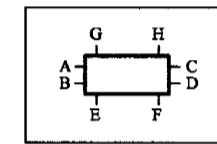


OFNASKRÁ: 1. HÆÐ

Nr. ofns	Afköst W	Mestu mál (mm)			Stúta-staða	Ofnagerð	Ath.
		Hæð	Lengd	Þykkt			
1.01	1640	400	2300	100	A-B	-	Stofa
1.02	830	600	1600	100	C-D	-	Herb.
1.03	540	500	800	50	A-B	-	Baðherb.
1.04	710	600	1600	100	C-D	-	Herb.
1.05	760	600	1400	100	A-B	-	Eldhús
1.06	1420	400	2200	100	A-B	-	Stofa
1.07	810	600	1400	100	A-B	-	Herb.
1.08	240	500	800	50	C-D	-	Baðherb.
1.09	1570	400	2200	100	C-D	-	Stofa
1.10	760	600	1400	100	C-D	-	Eldhús
1.11	240	500	800	50	C-D	-	Baðherb.
1.12	770	600	1600	100	C-D	-	Herb.
1.13	830	600	1600	100	A-B	-	Herb.
1.14	760	600	1400	100	A-B	-	Eldhús
1.15	1570	400	2200	100	A-B	-	Stofa
1.16	840	600	1600	100	C-D	-	Herb.
1.17	780	600	1600	100	A-B	-	Herb.
1.18	240	500	800	50	A-B	-	Baðherb.
1.19	1830	400	2700	100	C-D	-	Stofa
1.20	1070	500	1900	100	C-D	-	Eldhús
1.21	920	600	1600	100	A-B	-	Herb.
1.22	250	500	800	50	C-D	-	Baðherb.
1.23 - A	470	300	700	100	A-B	-	Stofa
1.23 - B	1280	400	2400	100	A-B	-	Stofa
1.24	1090	600	1600	100	A-B	-	Eldhús
1.25	250	500	600	50	C-D	-	Baðherb.
1.26	940	600	1600	100	C-D	-	Herb.
1.27	840	600	1600	100	A-B	-	Herb.
1.28	720	600	1300	100	C-D	-	Stigagangur
1.29	810	400	1600	100	C-D	-	Stigagangur
1.30	970	600	1600	100	C-D	-	Stigagangur
1.31	460	500	800	100	C-D	-	Þvottahús
1.32	320	500	800	50	C-D	-	Þvottahús
1.33	940	600	1500	100	A-B	-	Anddyri
1.34	1060	600	1900	100	C-D	-	Gangur

Alls 29.530 W

Ath. Stærð (hæð og lengd valinnar ofnagerðar skal vera sem næst uppgæfnum mestu málum (mm).
Allir ofnstútar skulu vera 10 mm.
Ofnasterðir miðast við 40° C hitafall í ofni (80-40° C).

Tengingar ofna:

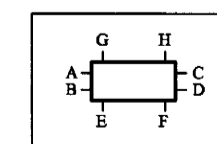


OFNASKRÁ: 2.- 4. HÆÐ

Nr. ofns	Afköst W	Mestu mál (mm)			Stúta-staða	Ofnagerð	Ath.
		Hæð	Lengd	Þykkt			
2.-4.01	760	600	1400	100	C-D	-	Eldhús
2.-4.02 - A	1240	400	2300	100	A-B	-	Stofa
2.-4.02 - B	480	300	900	100	C-D	-	Stofa
2.-4.03	720	600	1500	100	A-B	-	Herb.
2.-4.04	1120	600	1600	100	C-D	-	Herb.
2.-4.05	540	500	800	50	A-B	-	Baðherb.
2.-4.06	710	600	1600	100	C-D	-	Herb.
2.-4.07 - A	760	600	1300	100	A-B	-	Eldhús - Stofa
2.-4.07 - B	1420	400	2200	100	A-B	-	Eldhús - Stofa
2.-4.08	910	600	2000	100	C-D	-	Herb.
2.-4.09	250	500	800	50	A-B	-	Baðherb.
2.-4.10	730	600	1400	100	C-D	-	Eldhús
2.-4.11	250	500	800	50	A-B	-	Baðherb.
2.-4.12	770	600	1600	100	C-D	-	Herb.
2.-4.13	830	600	1600	100	A-B	-	Herb.
2.-4.14	1570	400	2200	100	C-D	-	Stofa
2.-4.15	1570	400	2200	100	A-B	-	Stofa
2.-4.16	850	600	1600	100	C-D	-	Herb.
2.-4.17	770	600	1600	100	A-B	-	Herb.
2.-4.18	250	500	800	50	A-B	-	Baðherb.
2.-4.19	730	600	1900	100	A-B	-	Eldhús
2.-4.20	810	400	1600	100	C-D	-	Stigagangur
2.-4.21	850	600	1600	100	C-D	-	Stigagangur
2.-4.22	320	600	800	100	C-D	-	Þvottahús
2.-4.23	1830	400	2700	100	C-D	-	Stofa
2.-4.24	1070	500	1900	100	C-D	-	Eldhús
2.-4.25	250	500	800	50	C-D	-	Baðherb.
2.-4.26	920	600	1600	100	A-B	-	Herb.
2.-4.27	940	600	1600	100	C-D	-	Herb.
2.-4.28	840	600	1600	100	A-B	-	Herb.
2.-4.29 - A	470	300	700	100	A-B	-	Stofa
2.-4.29 - B	1280	400	2400	100	A-B	-	Stofa
2.-4.30	1090	600	1600	100	A-B	-	Eldhús
2.-4.31	880	600	1600	100	A-B	-	Herb.
2.-4.32	250	500	600	50	C-D	-	Baðherb.
2.-4.33	970	600	1600	100	C-D	-	Stigagangur
2.-4.34	460	500	800	100	C-D	-	Þvottahús

Alls 30.460 W

Ath. Stærð (hæð og lengd valinnar ofnagerðar skal vera sem næst uppgæfnum mestu málum (mm).
Allir ofnstútar skulu vera 10 mm.
Ofnasterðir miðast við 40° C hitafall í ofni (80-40° C).

Tengingar ofna:

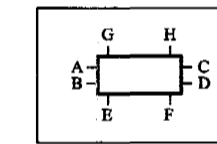


OFNASKRÁ: 5. HÆÐ

Nr. ofns	Afköst W	Mestu mál (mm)			Stúta-staða	Ofnagerð	Ath.
		Hæð	Lengd	Þykkt			
5.01	840	600	1400	100	C-D	-	Eldhús
5.02 - A	1300	400	2300	100	A-B	-	Stofa
5.02 - B	540	300	900	100	C-D	-	Stofa
5.03	780	600	1500	100	A-B	-	Herb.
5.04	1180	600	1600	100	C-D	-	Herb.
5.05	580	500	800	50	A-B	-	Baðherb.
5.06	750	600	1600	100	C-D	-	Herb.
5.08	1530	400	2200	100	A-B	-	Eldhús
5.09	810	600	1400	100	A-B	-	Stofa
5.10	970	600	2000	100	C-D	-	Herb.
5.11	250	500	800	50	C-D	-	Baðherb.
5.12	820	600	1600	100	C-D	-	Herb.
5.13	900	600	1600	100	A-B	-	Herb.
5.14	250	500	800	50	C-D	-	Baðherb.
5.15	800	600	1400	100	C-D	-	Eldhús
5.16	1640	400	2200	100	C-D	-	Stofa
5.17	1640	400	2200	100	A-B	-	Stofa
5.18	910	600	1600	100	C-D	-	Herb.
5.19	820	600	1600	100	A-B	-	Herb.
5.20	250	500	800	50	A-B	-	Baðherb.
5.21	800	600	1400	100	A-B	-	Eldhús
5.22	580	400	1200	100	A-B	-	Gangur

Alls 18.950 W


Ath. Stærð (hæð og lengd valinnar ofnagerðar skal vera sem næst uppgæfnum mestu málum (mm).
Allir ofnstútar skulu vera 10 mm.
Ofnasterðir miðast við 40° C hitafall í ofni (80-40° C).

Tengingar ofna:

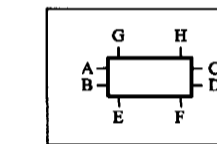

BREYTINGAR

TILVÍSANIR:
SKÝRINGAR..... SJÁ TEIKN. NR. 2-01

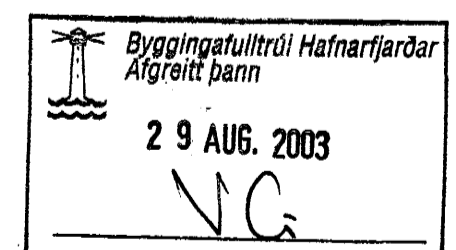

J. K.

Reikn.	Jón Kr.	MARS '03	Útgefð:	10.08.2003
Teikn.	Atli J.	MARS '03	Kvarð:	ENGINN
Samþ.				

BERJAVELLIR 6, Hafnarf. Nr. 2-16

Verkhuti
OFNASKRÁ,
KJALLARI,
1., 2., 3., 4. OG 5. HÆÐ

Jón Kristjánsson
Byggingafræðingur
FVF
Skúlagata 19
101 Reykjavík
Sími: 551-9820 Gsm: 863-2154
Fél: 210754-4629
Netfang: jkrs@inn.is
http://www.vk.is

Samþ. Jón Kristjánsson