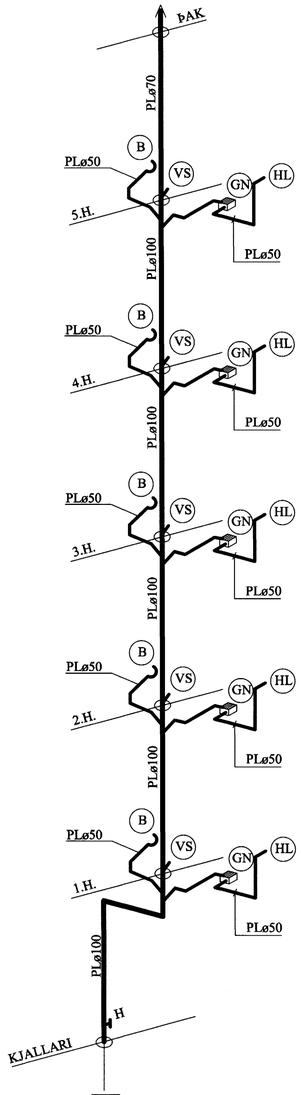

1
STOFN
PLø100

BAÐHERB.

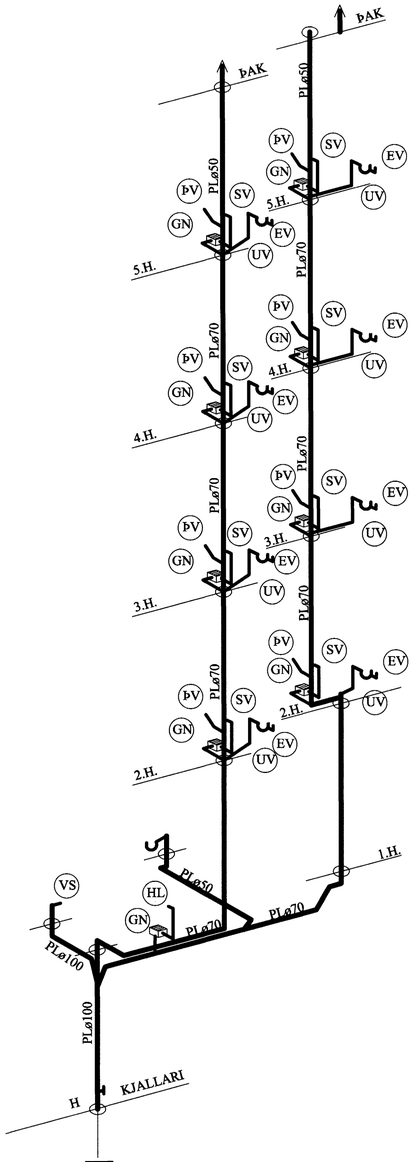

3
STOFN
PLø100

BAÐ/ÞVOTTUR/ELDHÚS

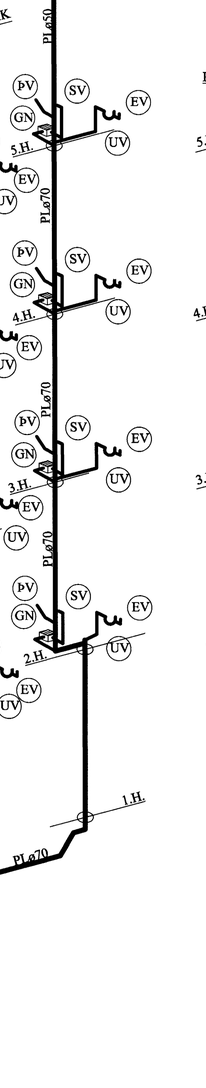

4
STOFN
PLø100

BAÐ/ÞVOTTUR

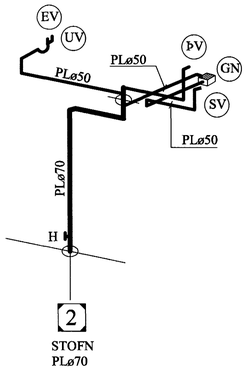

2
STOFN
PLø70

ELDHÚS

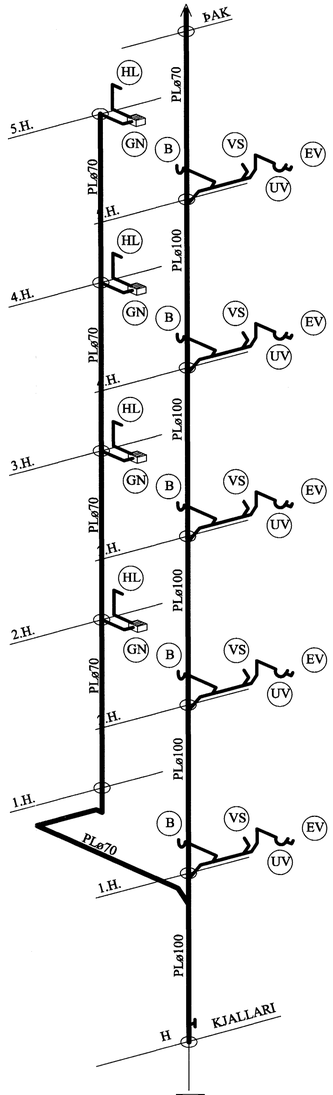

5
STOFN
PLø100

BAÐ

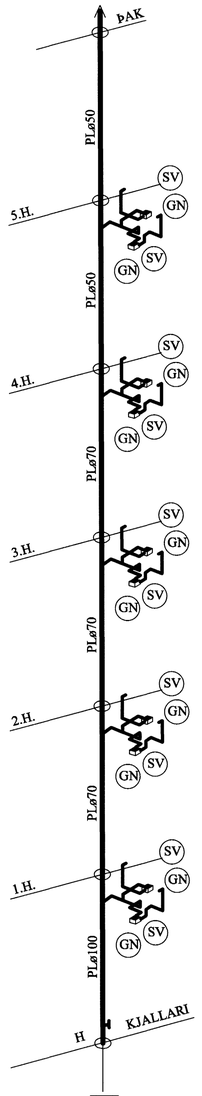

6
STOFN
PLø100

ÞVOTTAHERB.

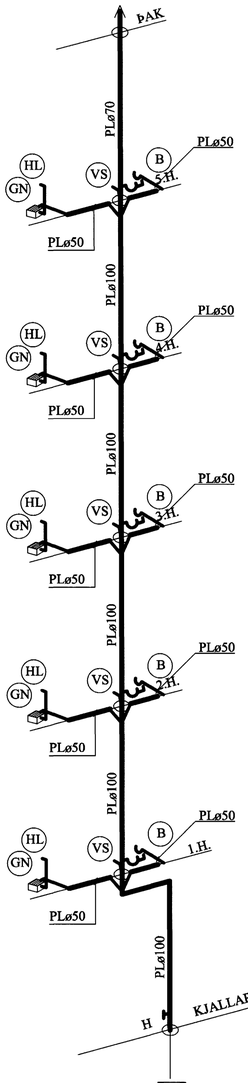

7
STOFN
PLø100

BAÐ/ELDHÚS

BREYTINGAR

TILVÍSANIR:

SKÝRINGAR..... SJÁ TEIKN. NR. 2-01

ALLIR SKOLPSTOFNAR ERU AF GERÐINNI REHAU RAUPIANO, ÖLL UPPSETNING OG FESTINGAR SKV. LEIÐBEININGUM FRAMLEIÐENDA, SJÁ NÁNAR SÉRMYND.

Byggingafulltrúi Hafnarfjarðar
Afgreitt þann
29 AUG. 2003

Reikn.	Jón Kr.	MARS 2003	Útgefið:	14.08.2003
Teikn.	Jóhanna	MARS 2003	Kvarði:	1:50
Ath.				
Samþ.				

BERJAVELLIR 6, Hafnarf.

Nr. 2-18

Verkhluti
SKOLPSTOFNAR, RÚMMYND.

Jón Kristjánsson
Byggingarverkfræðingur
FVFÍ
Skólagata 19
101 Reykjavík
Sími: 551-9820 Gsm: 863-2154
Kt: 210754-4629
Netfang: jokris@simnet.is
http://www.vjk.is

Samþ. Jón Kristj.