

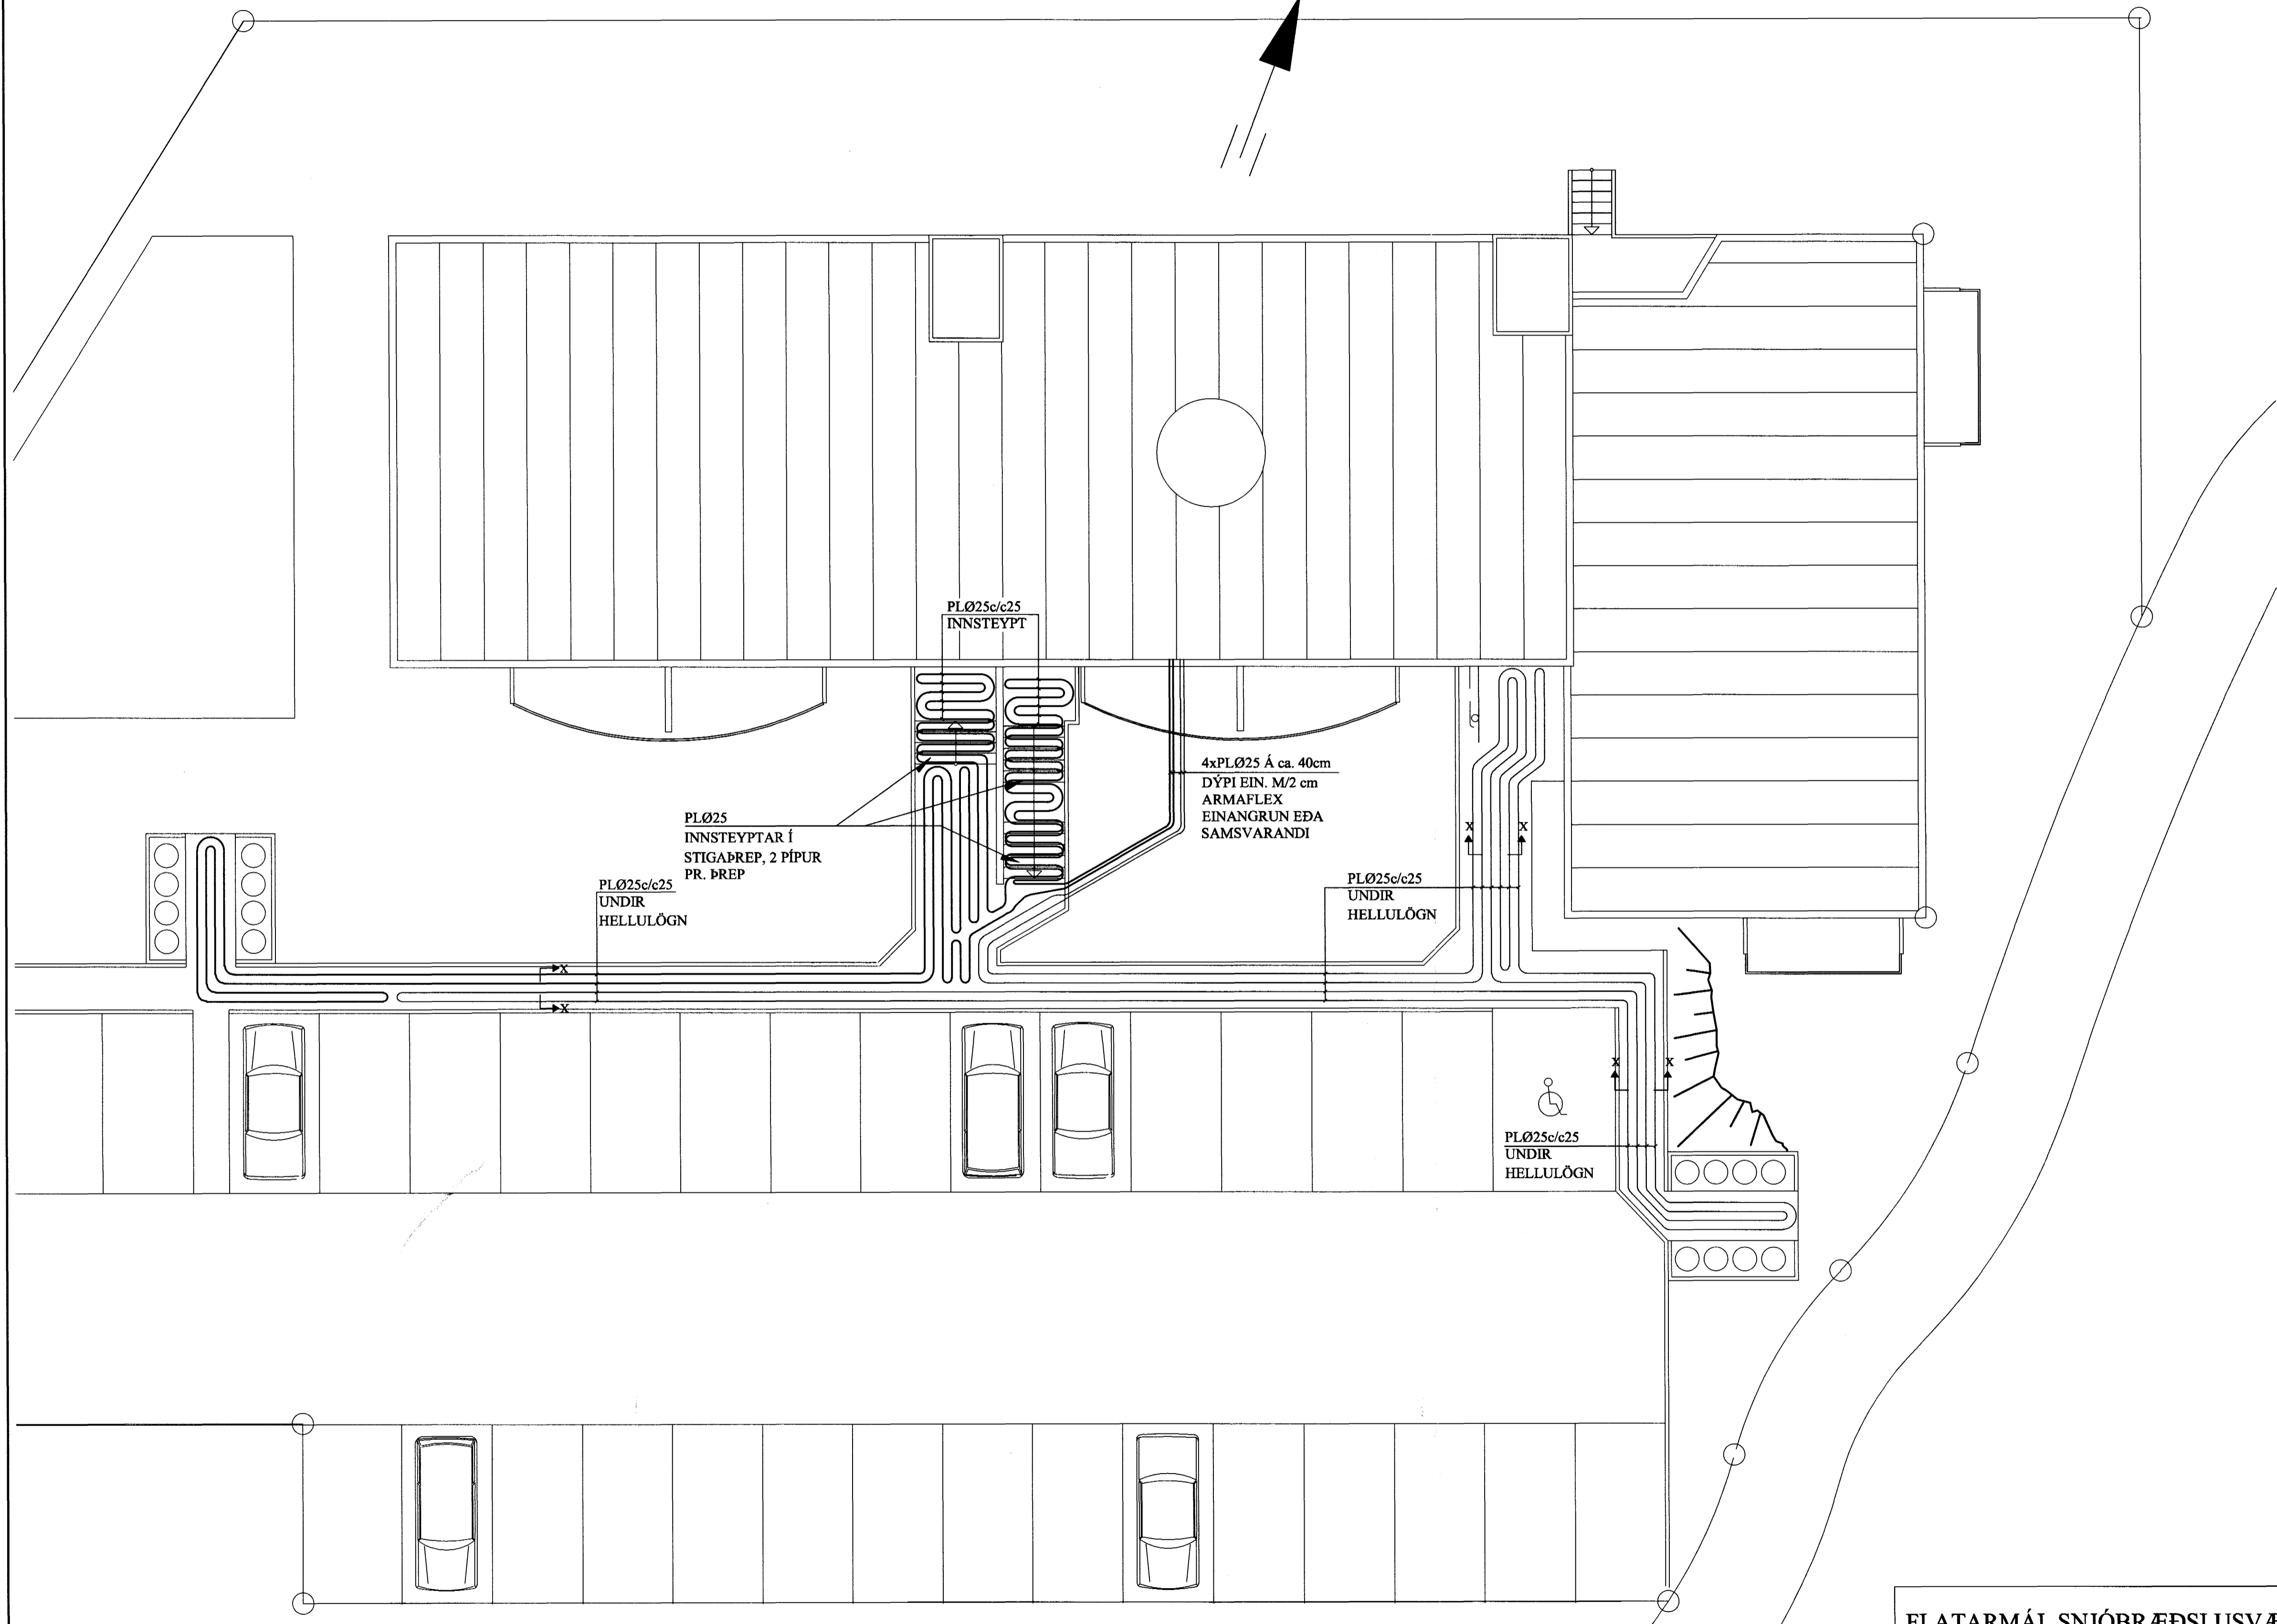


SNJÓBRÆDSLULAGNIR Í LÓÐ, GRUNNMYND. 1:100

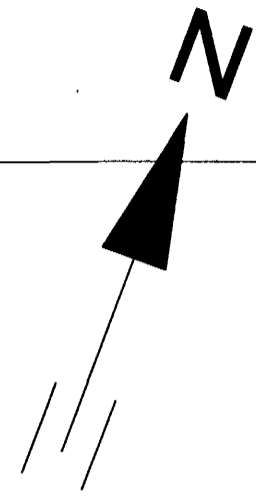


SNID X - X. 1:10

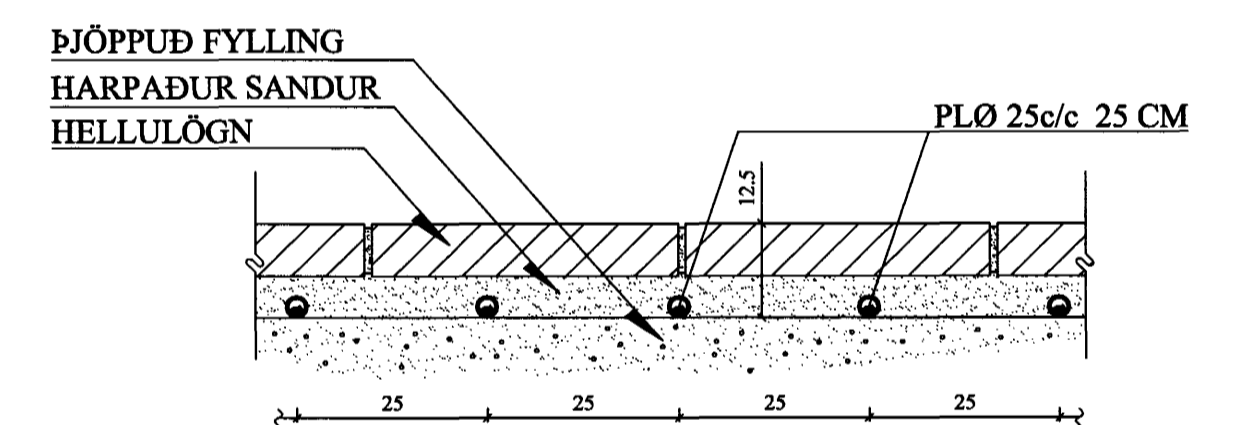

Breytingar	

TILVÍSANIR:
SKÝRINGAR.....SJÁ TEIKN. NR. 2-01

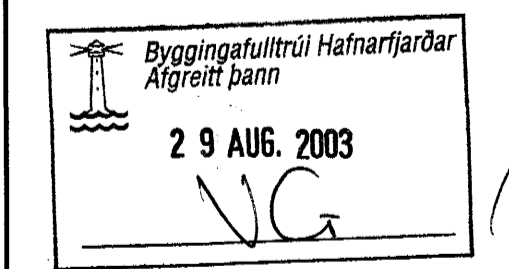

ATH.
SLAUFUR SKULU VERA AF
SEM JAFNASTRI LENGD.

FLATARMÁL SNJÓBRÆDSLUSVÆÐIS: 96 m²
AFLNOTKUN: 200 w/m²
EINUNGIS ER NOTAST VIÐ AFRENNSLI FRÁ
HÚSUM, EKKI ER REIKNAD MEÐ
INNSPÝTINGU Á HEITU VATNI.

Reikn.	Jón Kr.	ÁGÚST '03	Útgeft:	15.08.2003
Teikn.	RMJ	ÁGÚST '03	Kvarði:	1:100
Samþ.				1:10

BERJAVELLIR 6, Hafnarf. Nr. 2-21

Verkhúti
SNJÓBRÆDSLULAGNIR
Í LÓÐ,
GRUNNMYND, SNID

Jón Kristjánsson
Byggingarvæðingur
FVFI
Skólavégs 19
101 Reykjavík
Sími: 551-9820 Fax: 663-2154
Netfang: jkris@vafnet.is
http://www.vf.is

Sampa Jón Kristjánsson