


AFSTÖÐUMYND MKV. 1:500

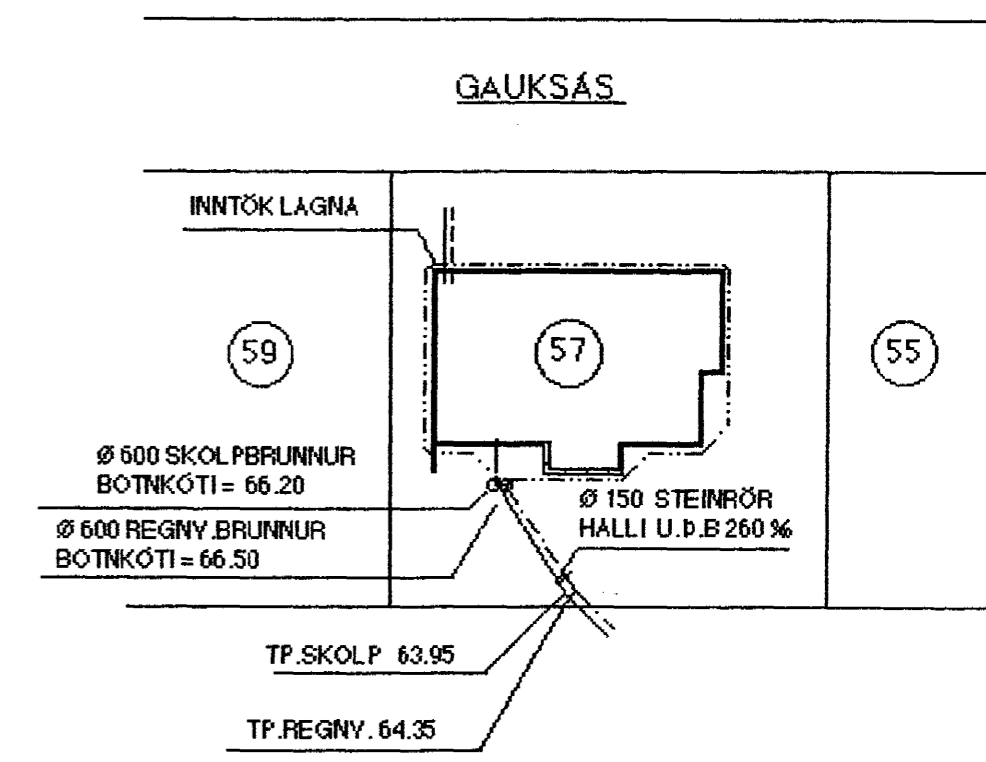

- SKÝRINGAR :**
- ÖLL RÖR ERU Ø 100 mm PVC-PLASTRÖR
NEMA ANNAD SÉ TEKID FRAM Á TEIKNINGU
- DRENMÖL NR. 1 KOMI YFIR JARÐVATNSLAGNIR
- ALLIR KÓTAR ERU Í METRUM
- ALLAR MÁLSETNINGAR ERU Í SENTIMETRUM
- SKOLPLÖGN
 - - - HEILPÖKKUÐ REGNVATNSLÖGN
 - · - · - · REGN- OG JARÐVATNSLÖGN

24. OKT. 2002

TEIKN.NR. 2.01	TV	TÆKNIVANGUR TÆKNIJÓNUSTA
KYARÐI 1:50, 1:500		HL.ÐASMÁRI 17 Í KÓPAVOGI
DAGS.: OKT. 2002		SÍMI: 564 2244
HANNAÐ: M.G	VERKEFNI: GAUKSÁS 57, HAFNARFIRÐI	
TEIKNAD: M.G	LAGNIR: FRÁRENNSLI - GRUNNMYND, AFSTÖÐUMYND OG SKÝRINGAR	
YFRIFARID: Magnús Gylfason	MAGNÚS GYLFASON F.T.F.I	
	KT. 201251-4199	