RAMMI SNIÐ
1:50

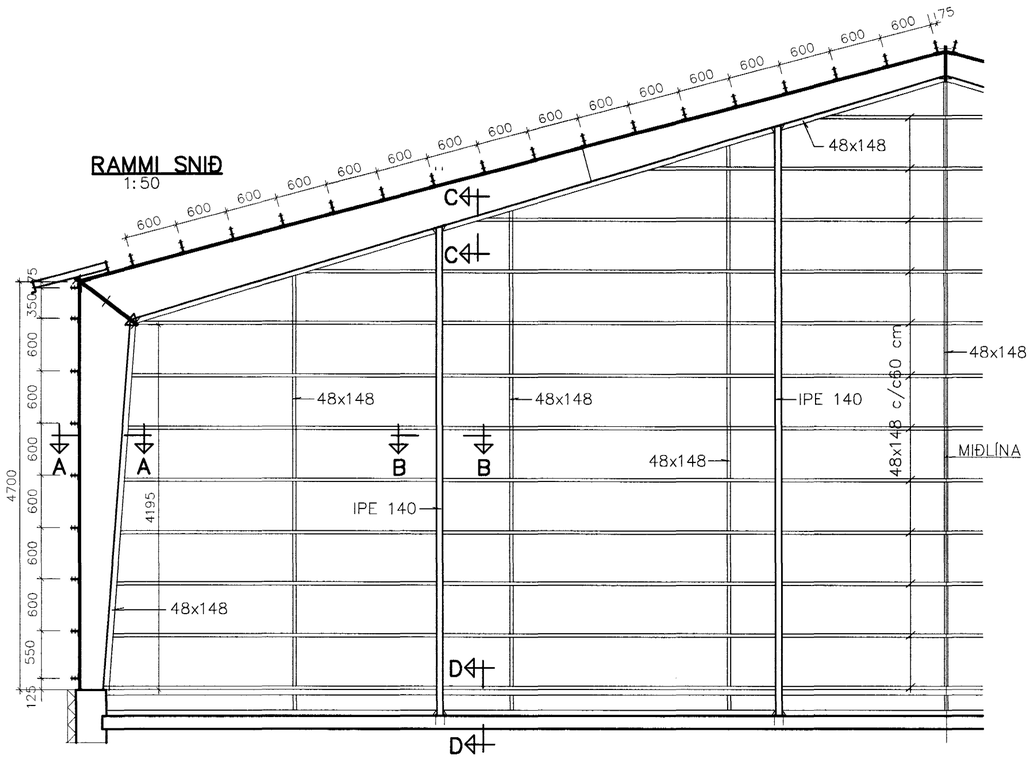

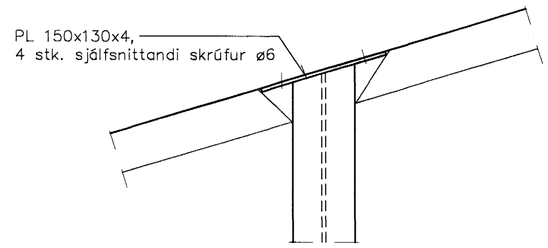

SNIÐ A–A
1:5

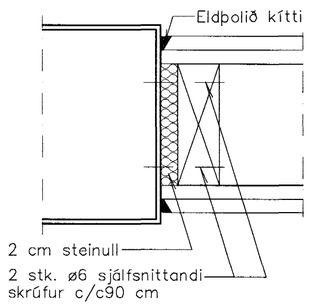

SNIÐ B–B
1:5

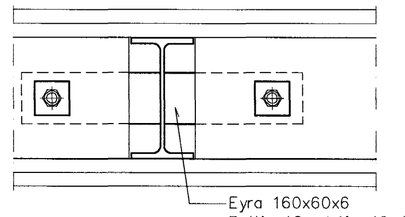

SNIÐ C–C
1:5

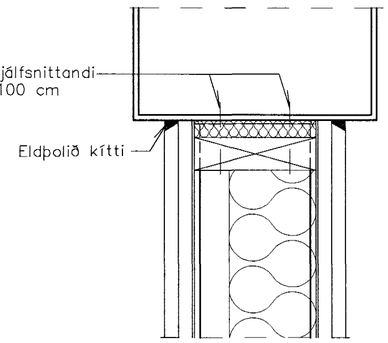

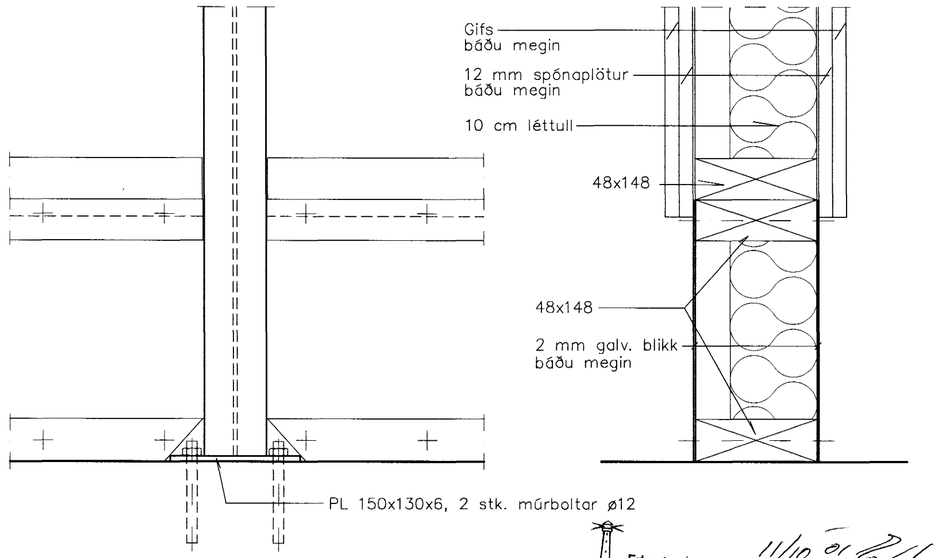

Erlendur Árni Hjálmarsson
byggingafulltrúi
11/10 '01

Br.	Dags.	Breyting
1	4.10.'01	

TÆKNIÞJÓNUSTAN SF
Lágmúla 5–108 Reykjavík
sími 581 3844 fax 581 4740
e-mail tth@tth.is
270733-2559

HRINGHELLA 12
HAFNARFIRÐI

MILLIVEGGUR
EI60

Hannað.: VÞ	Dags.: 08.'01
Teikn.: ÞG	Yfirfarið.:
Kvarði.: 1/50/5	
Nr.: 0106	Blað.: 6 Af.: