


RÚMMYND HITALAGNA 1:50

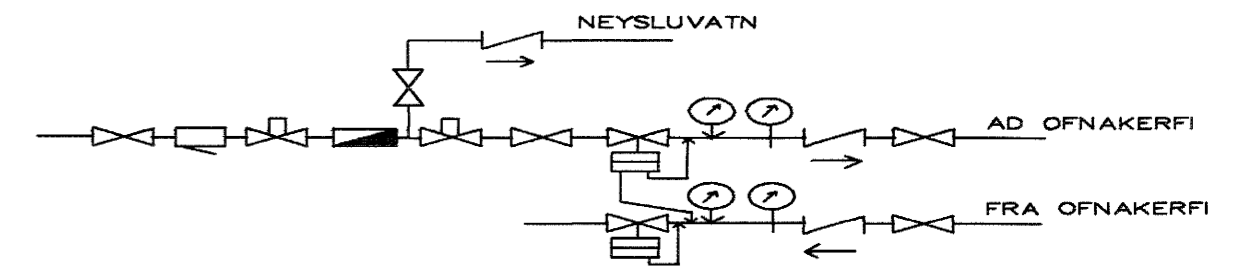

MÆLAGRIND HITAVEITU

01	SEPT.01BÖÐUM OG ÞVOTTI BR		
			G.H.
BR.	DAGS.	EÐLI BREITINGA	SIGN.
<b>EINIHLÍÐ 1</b> <b>HAFNARFIRÐI</b> RÚMMYND HITALAGNA MKV 1:50 DAGS. MAÍ 99 VERK NR. 9921 TEIKN. NR. 2-04 Samþykkt þann HANNAÐ 09 OKT. 2001 TEIKNAD G.H. Byggingafulltrúinn í Hafnarfirði YFIRFARÐ Eð. Sigurbjartur Halldórsson TÆKNIÞJÓNUSTA SIGURDAR ÞORLEIFSSONAR ehf STRANDGÖTU 11-220 HAFNARFIRÐI-SÍMI 555-4255			

AM. 5/1001  
 LTB