



Kjallari, Hliðar og yfirstykki

M 1:5

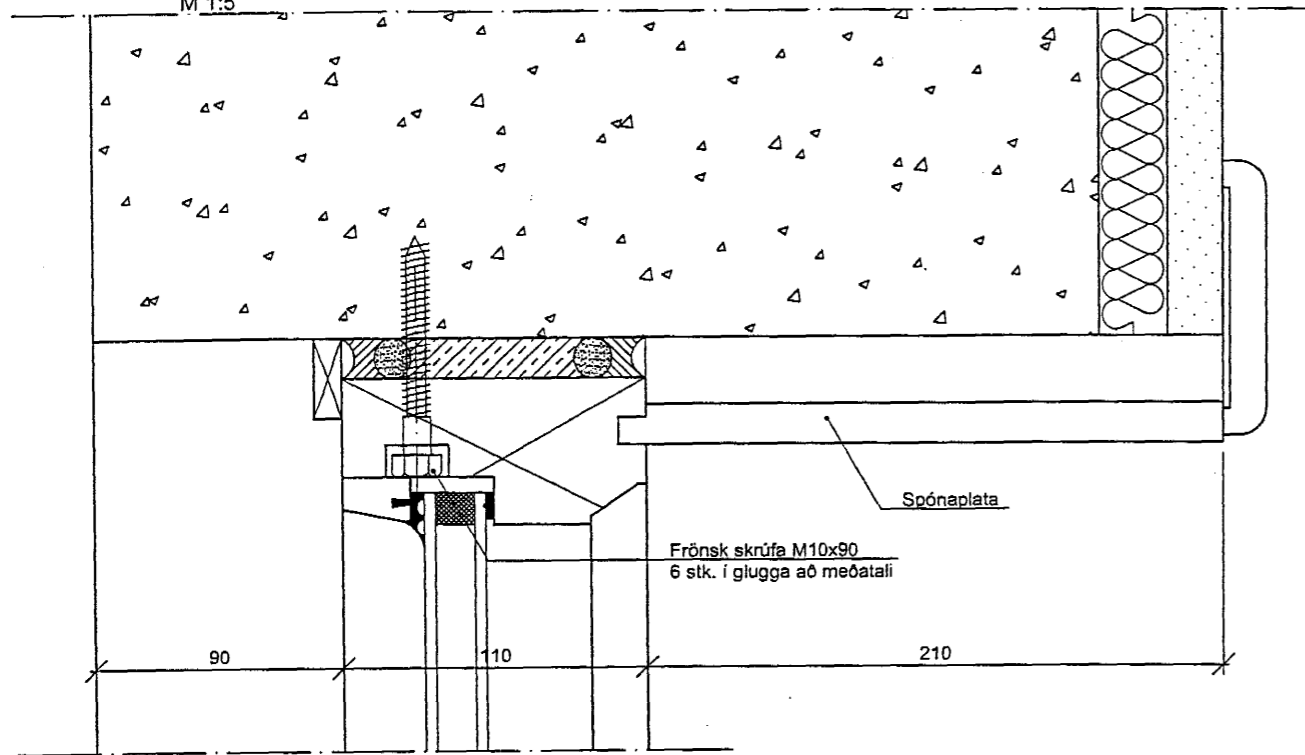


Hæðir, Hliðar og yfirstykki

M 1:5

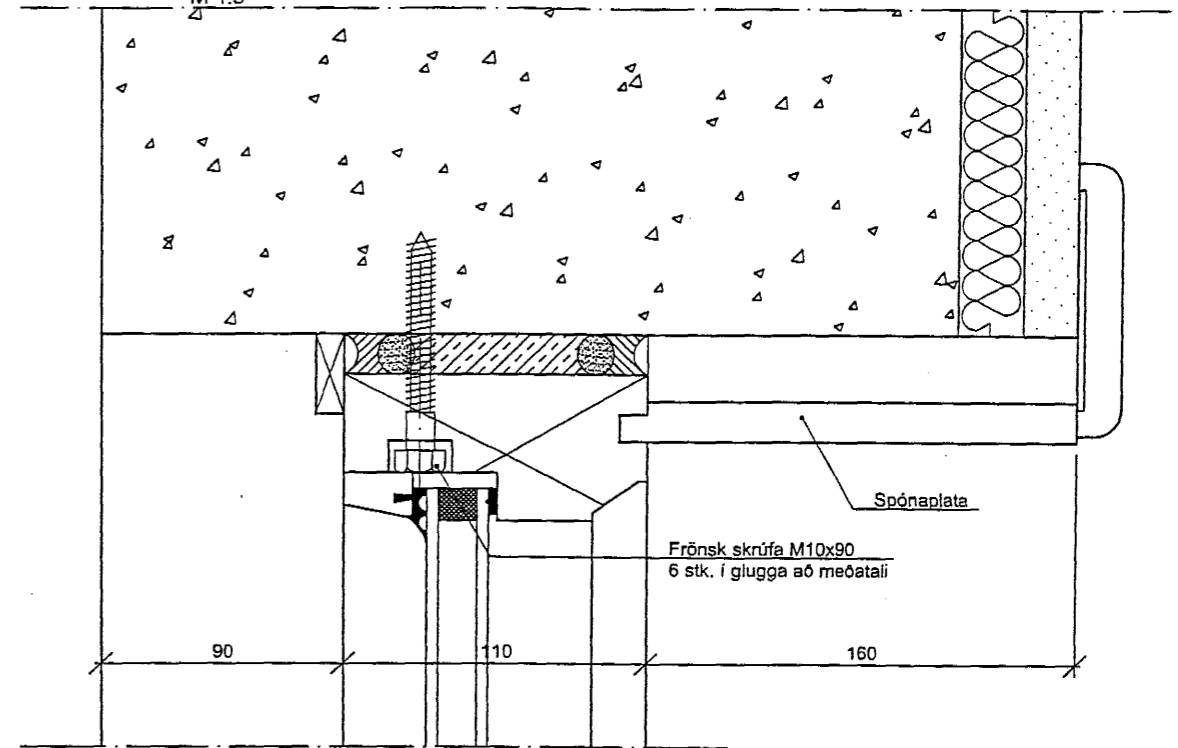


Kjallari, Botnstykki

M 1:5

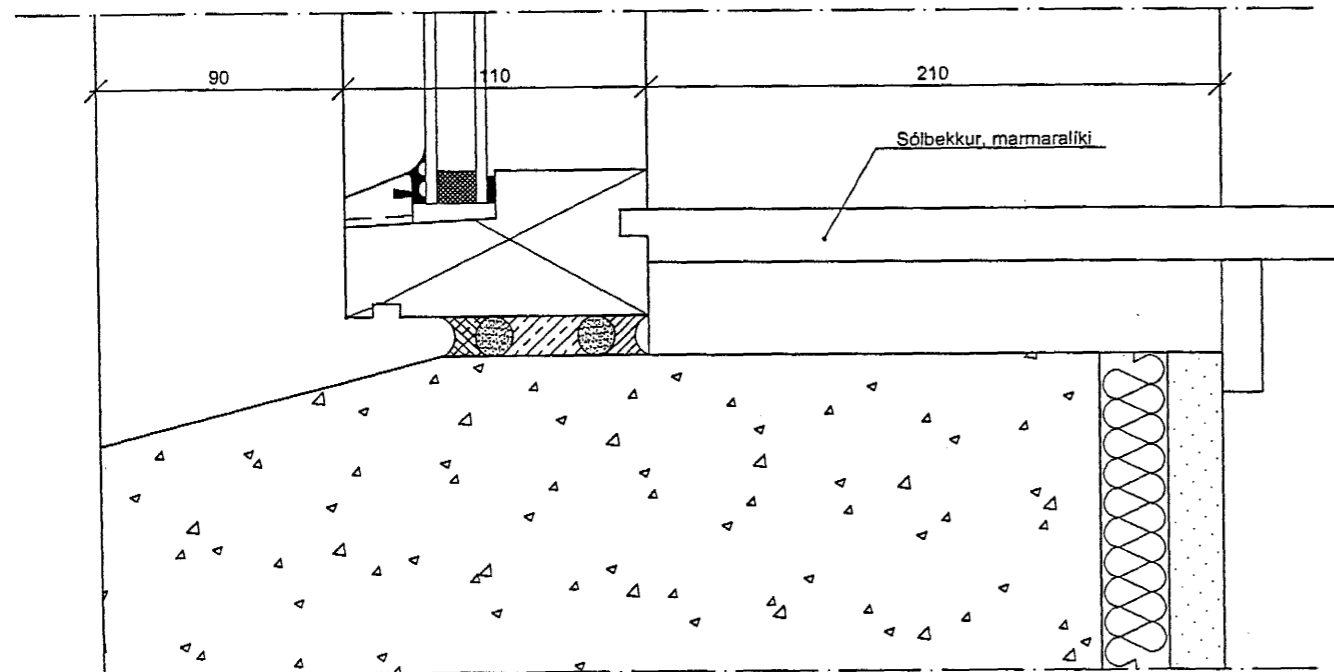

Hæðir, Botnstykki

M 1:5

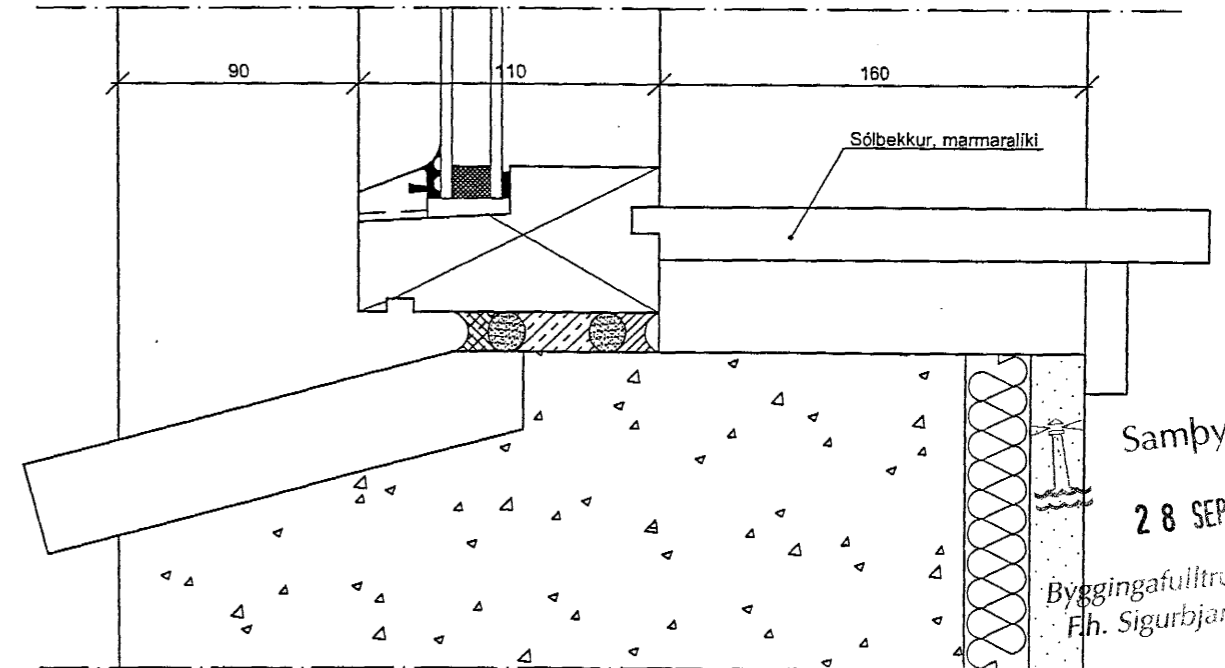

Samþykkt þann

28 SEPT. 2001

Byggingafultrúinn í Hafnarfirði
Fh. Sigurbjartur Halldórsson

Skýringar

Öll ónefnd mál eru í mm.
Mál skal sannreyna á staðnum.

Óþá

HANNAÐ	04.03.2000	NAFN	GÖJ
TEIKNAD	04.03.2000	HIS	
YFIRFARIÐ			
SAMB.			
<p>Flensborgarskóli í Hafnarfirði</p> <p>Endurbætur utanhúss</p> <p>Núverandi ísetning á glugga</p> <p>Snið</p>			
MELKVARÐI	1:2	TEIKNINÓMÉR	IRF-15
		ÓTGÁFA	