



Snið í þakkant á göflum

M 1:5

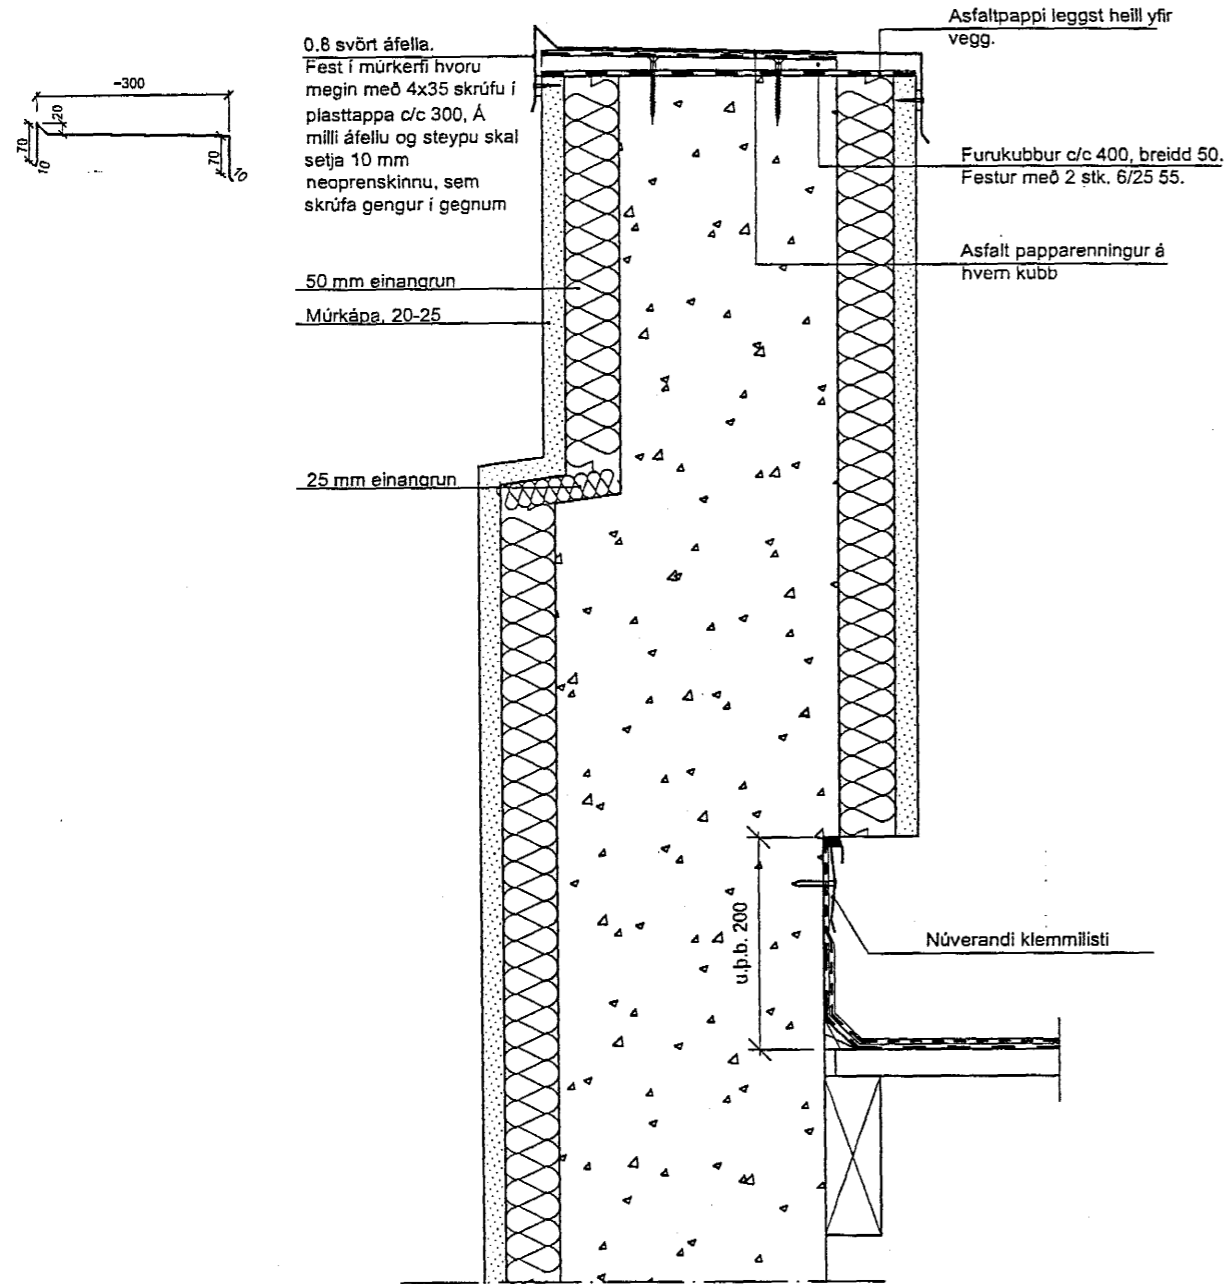


Snið í þakkant, þakrenna

M 1:5

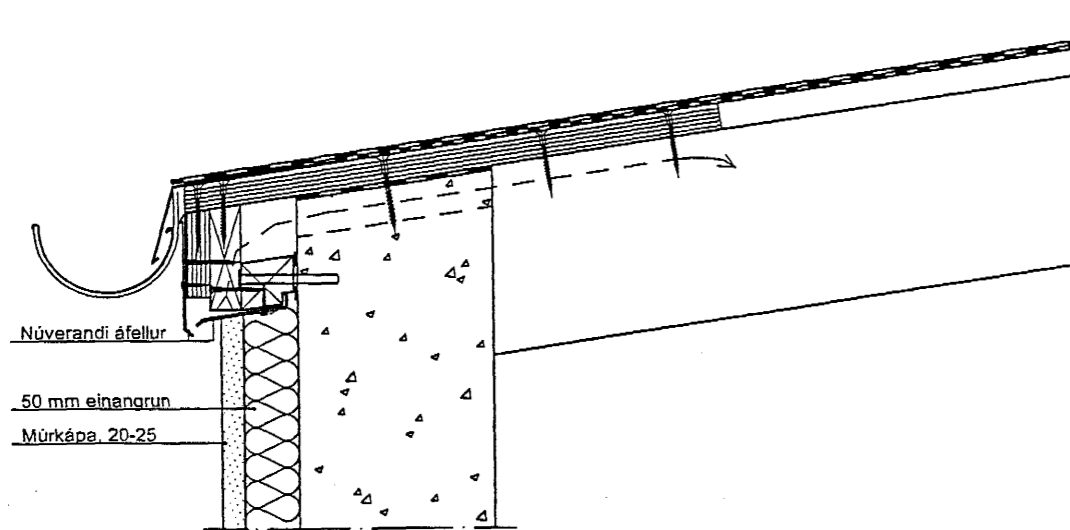


Snið í þakkant við efri brún

M 1:5

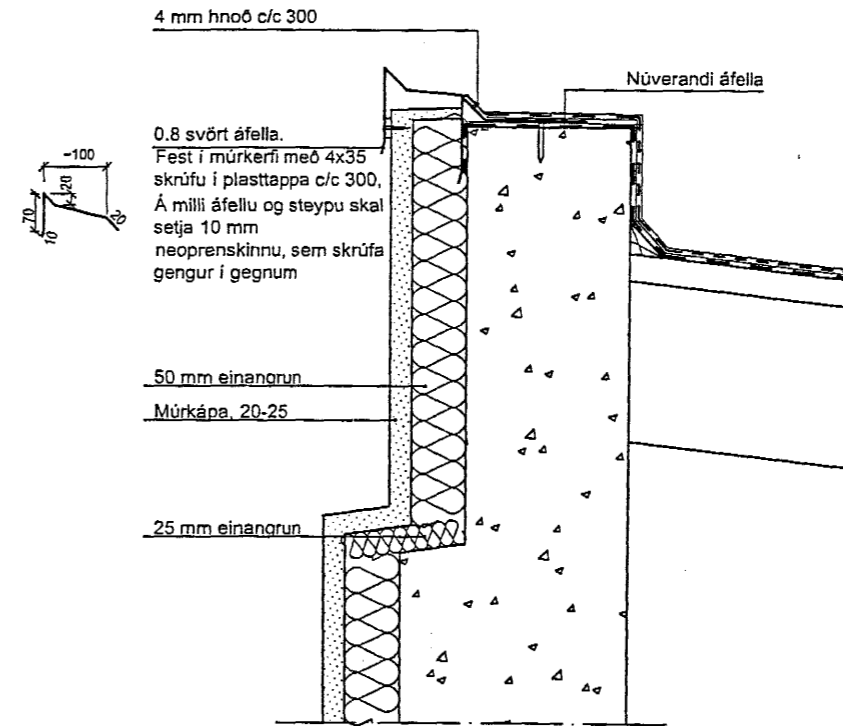

Snið í þakkant á stíghúsi

M 1:5

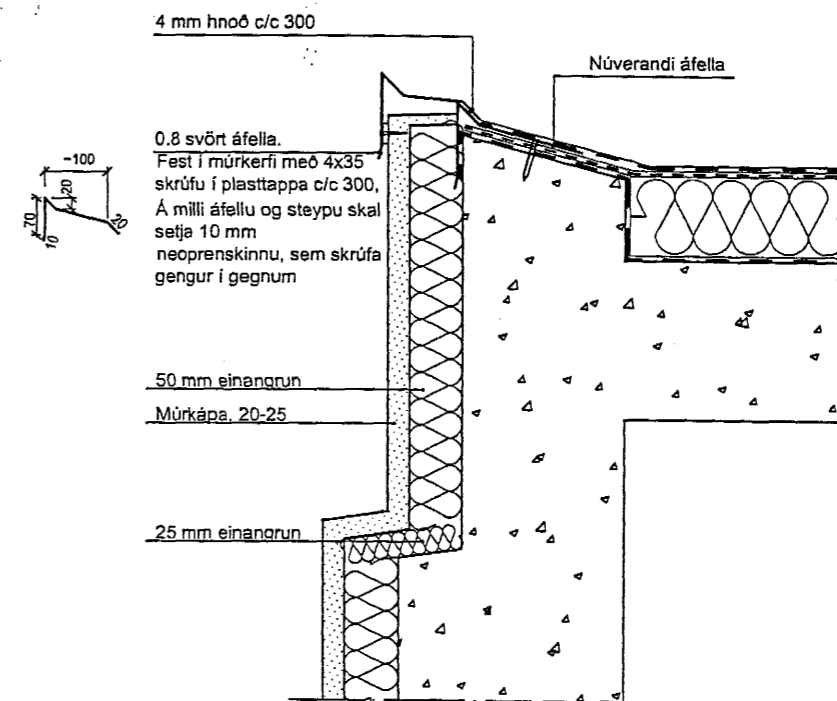

Samþykkt þann
28 SEPT. 2001
Byggingafulltrúinn í Hafnarfirði
F.h. Sigurbjartur Haldrson

Skýringar

Öll ónefnd mál eru í mm.
Mál skal sannreyna á staðnum.

Oja

	DAGSETNING	NAFN	
HANNAD	04.03.2000	GÓJ	Flensborgarskóli í Hafnarfirði Endurbætur utanhúss Snið í þakkanta
TEIKNAD	04.03.2000	HIS	
YTIRFARID			
SAMB.			
LÍNUNÖNNUN			MEIJKVARDI
			TEIKNINÓMER
			ÖTG.