
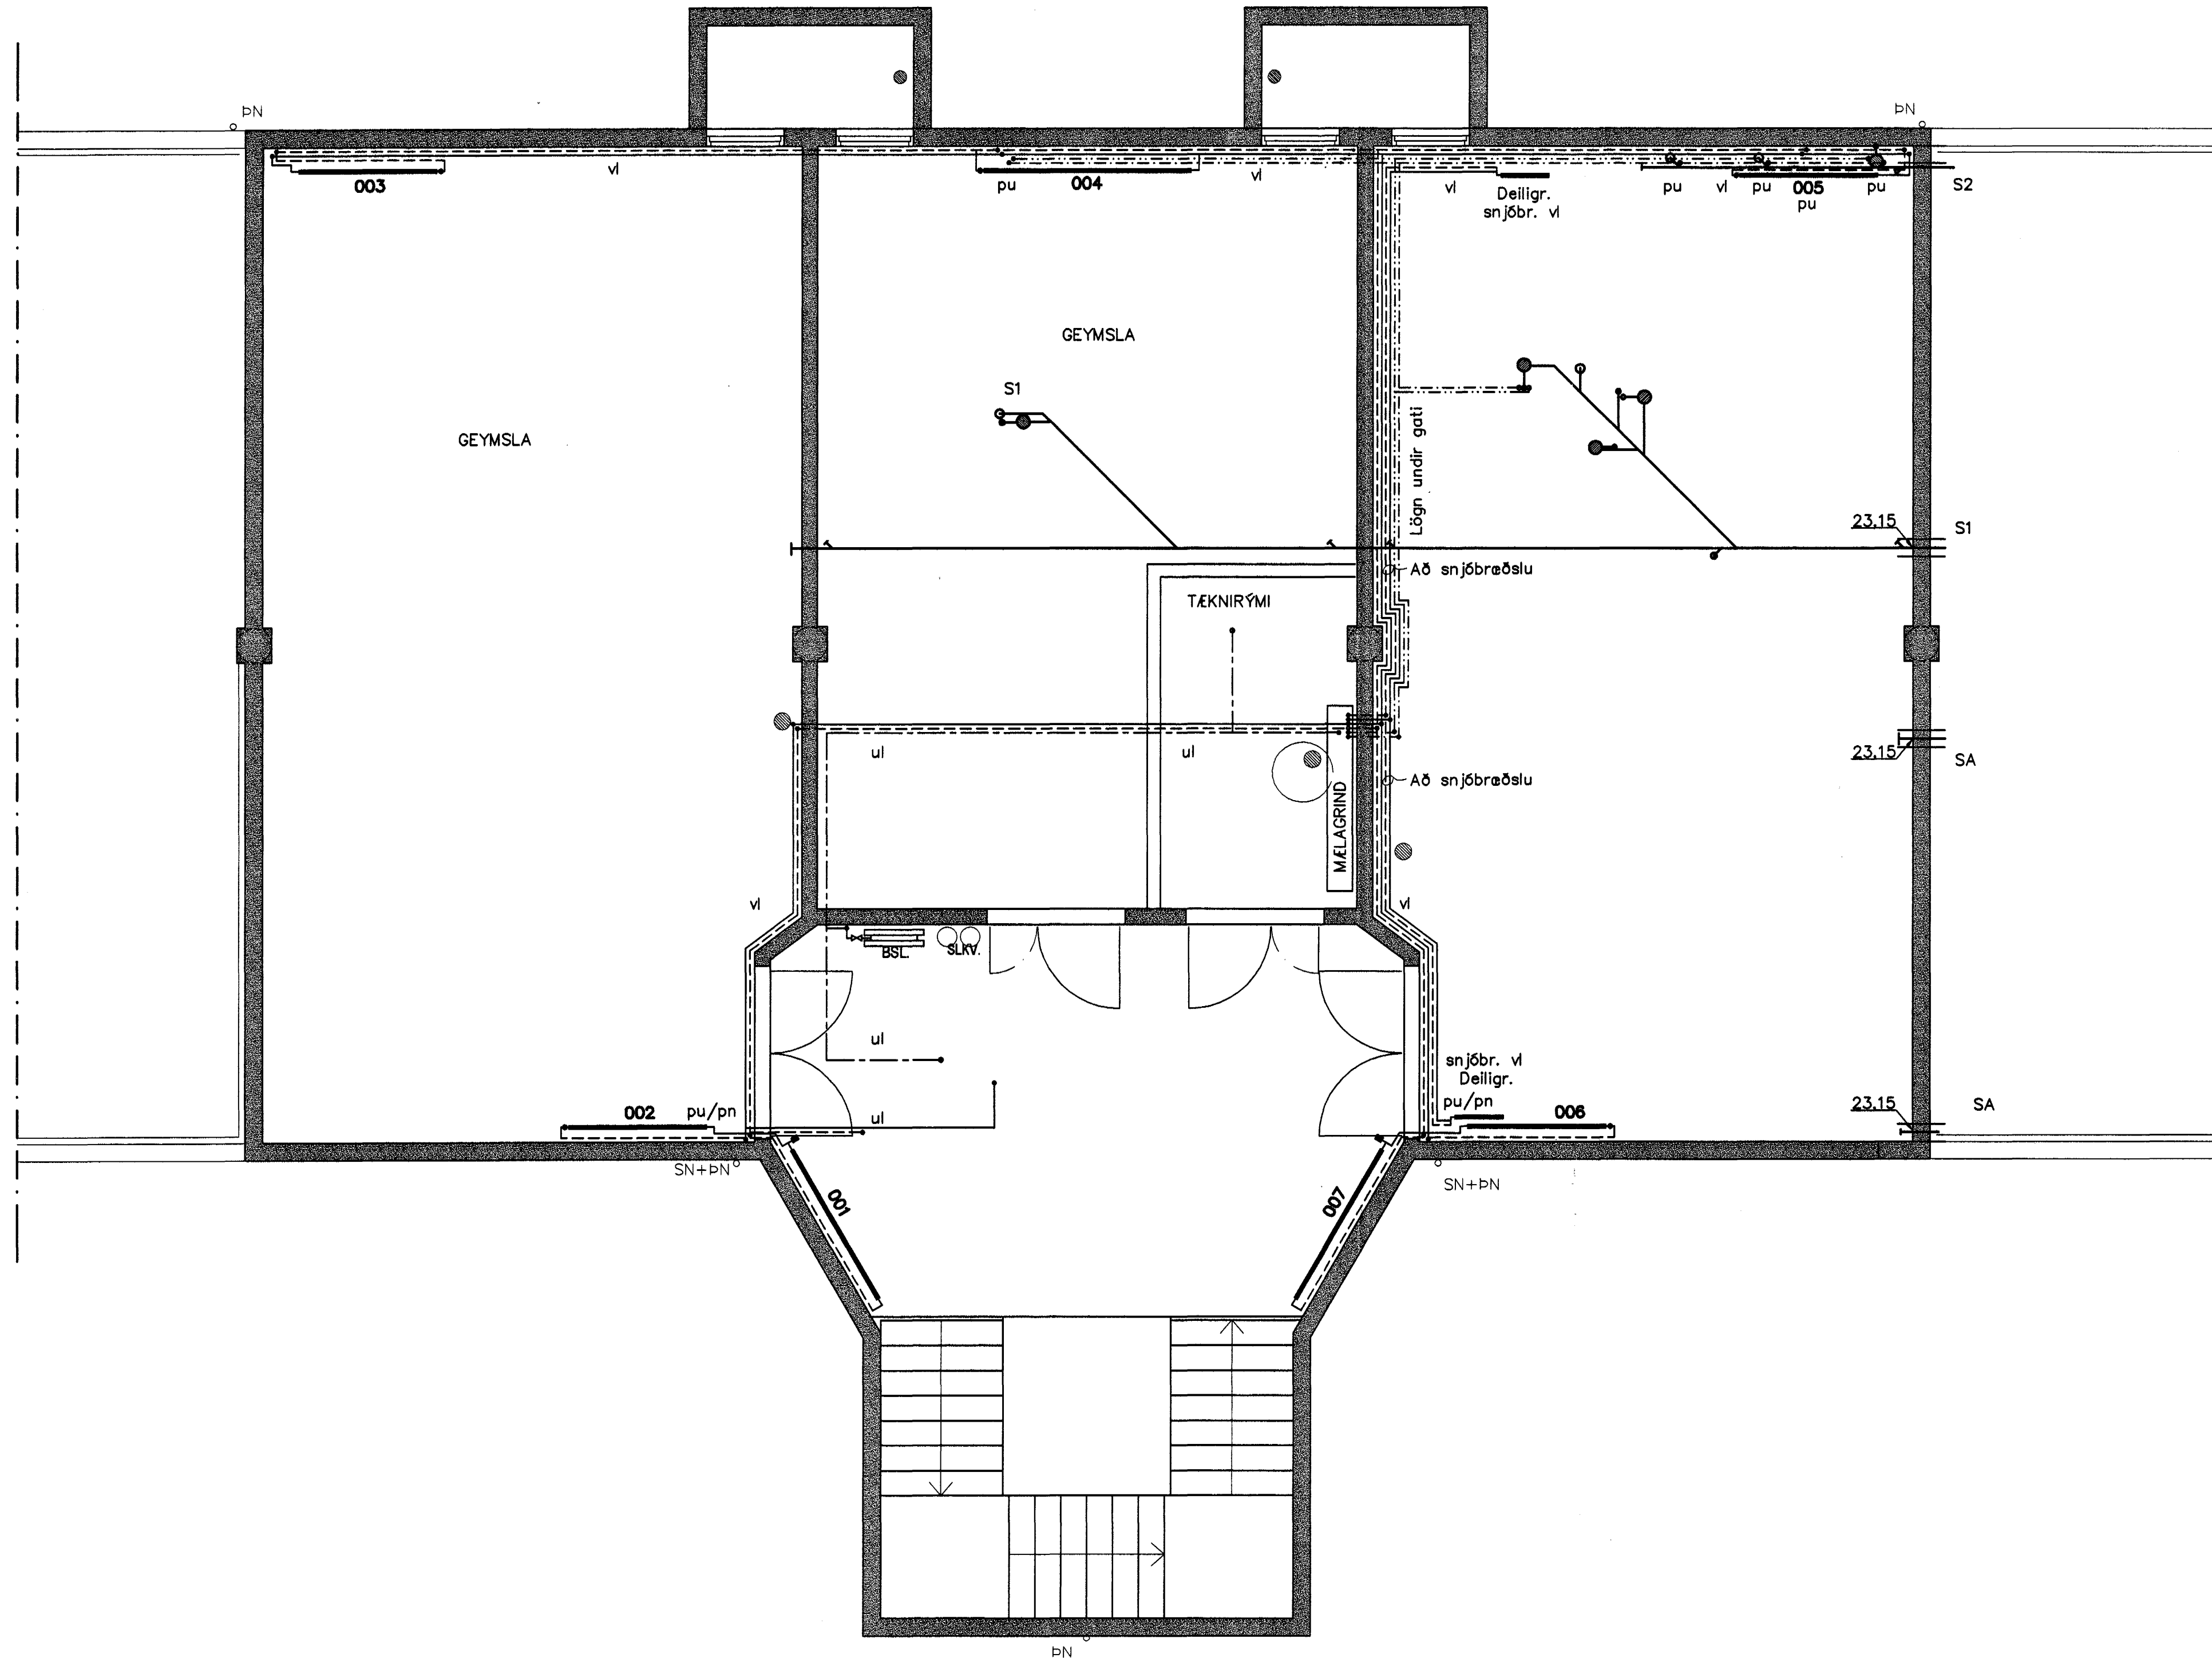


GRUNNMYND KJALLARA 1:50

AFSTÖÐUMYND 1:500

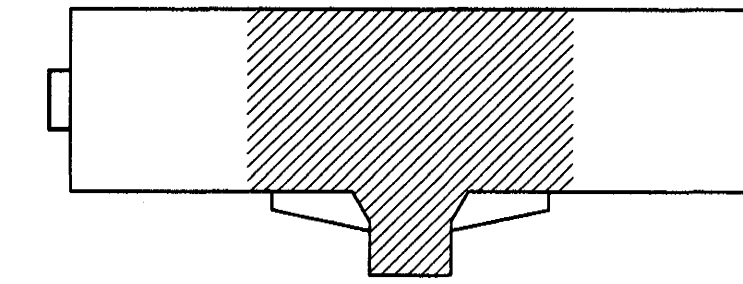

OFNASKRÁ KJALLARA.


Öðrar skulu vera vottadr af Rannsóknarstofnun Byggingaræðis samkvæmt ST EN-442
 Öðrar delta=40°C Öhæðing = 10mm Öhlokar af gæðni Heimur

númer	rými	vöðvútt	ofnaskund	festing	stútur	ofnloki	stilla	tafa	flóði
001	Stigahúa	2805	P22-800/2000	Veggf.	A+B+C+D	Fixekt	5	1	
002	Geymsla 1	2243	P22-800/1800	Veggf.	A+B+C+D	RTL	-	1	
003	Geymsla 1	2243	P22-800/1800	Veggf.	A+B+C+D	RTL	-	1	
004	Geymsla 2	3386	P22-800/2400	Veggf.	A+B+C+D	RTL	-	1	
005	Geymsla 3	2243	P22-800/1800	Veggf.	A+B+C+D	RTL	-	1	
006	Geymsla 3	2243	P22-800/1800	Veggf.	A+B+C+D	RTL	-	1	
007	Stigahúa	2805	P22-800/2000	Veggf.	A+B+C+D	Fixekt	5	1	
Samtals				Orkuþjafi alla vöðvútt	17,948	Flóði ofna alla		7	
Ofnlokar alla:				Á framrás	2	Á bakrás		5	

Samþykkt þann
 25 SEPT. 2001
 Byggingafræðingur E. Sigurbjartur Halldórsson

Rúmmyndir, texti og snið sjá teikningar PR01 og PR02

GN+HL/SV

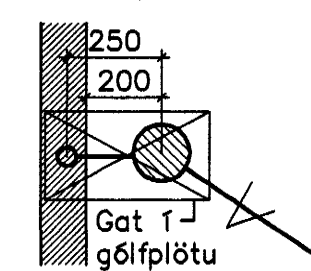

Legg lagna

- áv: 6 vegg
- ie: 1 einangrun
- ig: 1 gólfrauf
- iv: 1 vegggrauf
- pn: pípa fer niður
- pu: pípa fer upp
- ud: undir dyrum
- ul: undir lofti
- vg: við gólf
- vl: við loft
- yd: yfir dyrum
- yg: yfir glugga

Breytingar	Nr.	Dags.	Nafn
FLATAHRAUN 3 HAFNARF.			
Verkfæðistofa Þráinn & Benedikt Laugavegi 178, 105 Rvk. Sími: 563 1770, 568 7775, Fax: 568-7701 Netfang: post@islandia.is			
Vatns, hita, frænnisli og			