

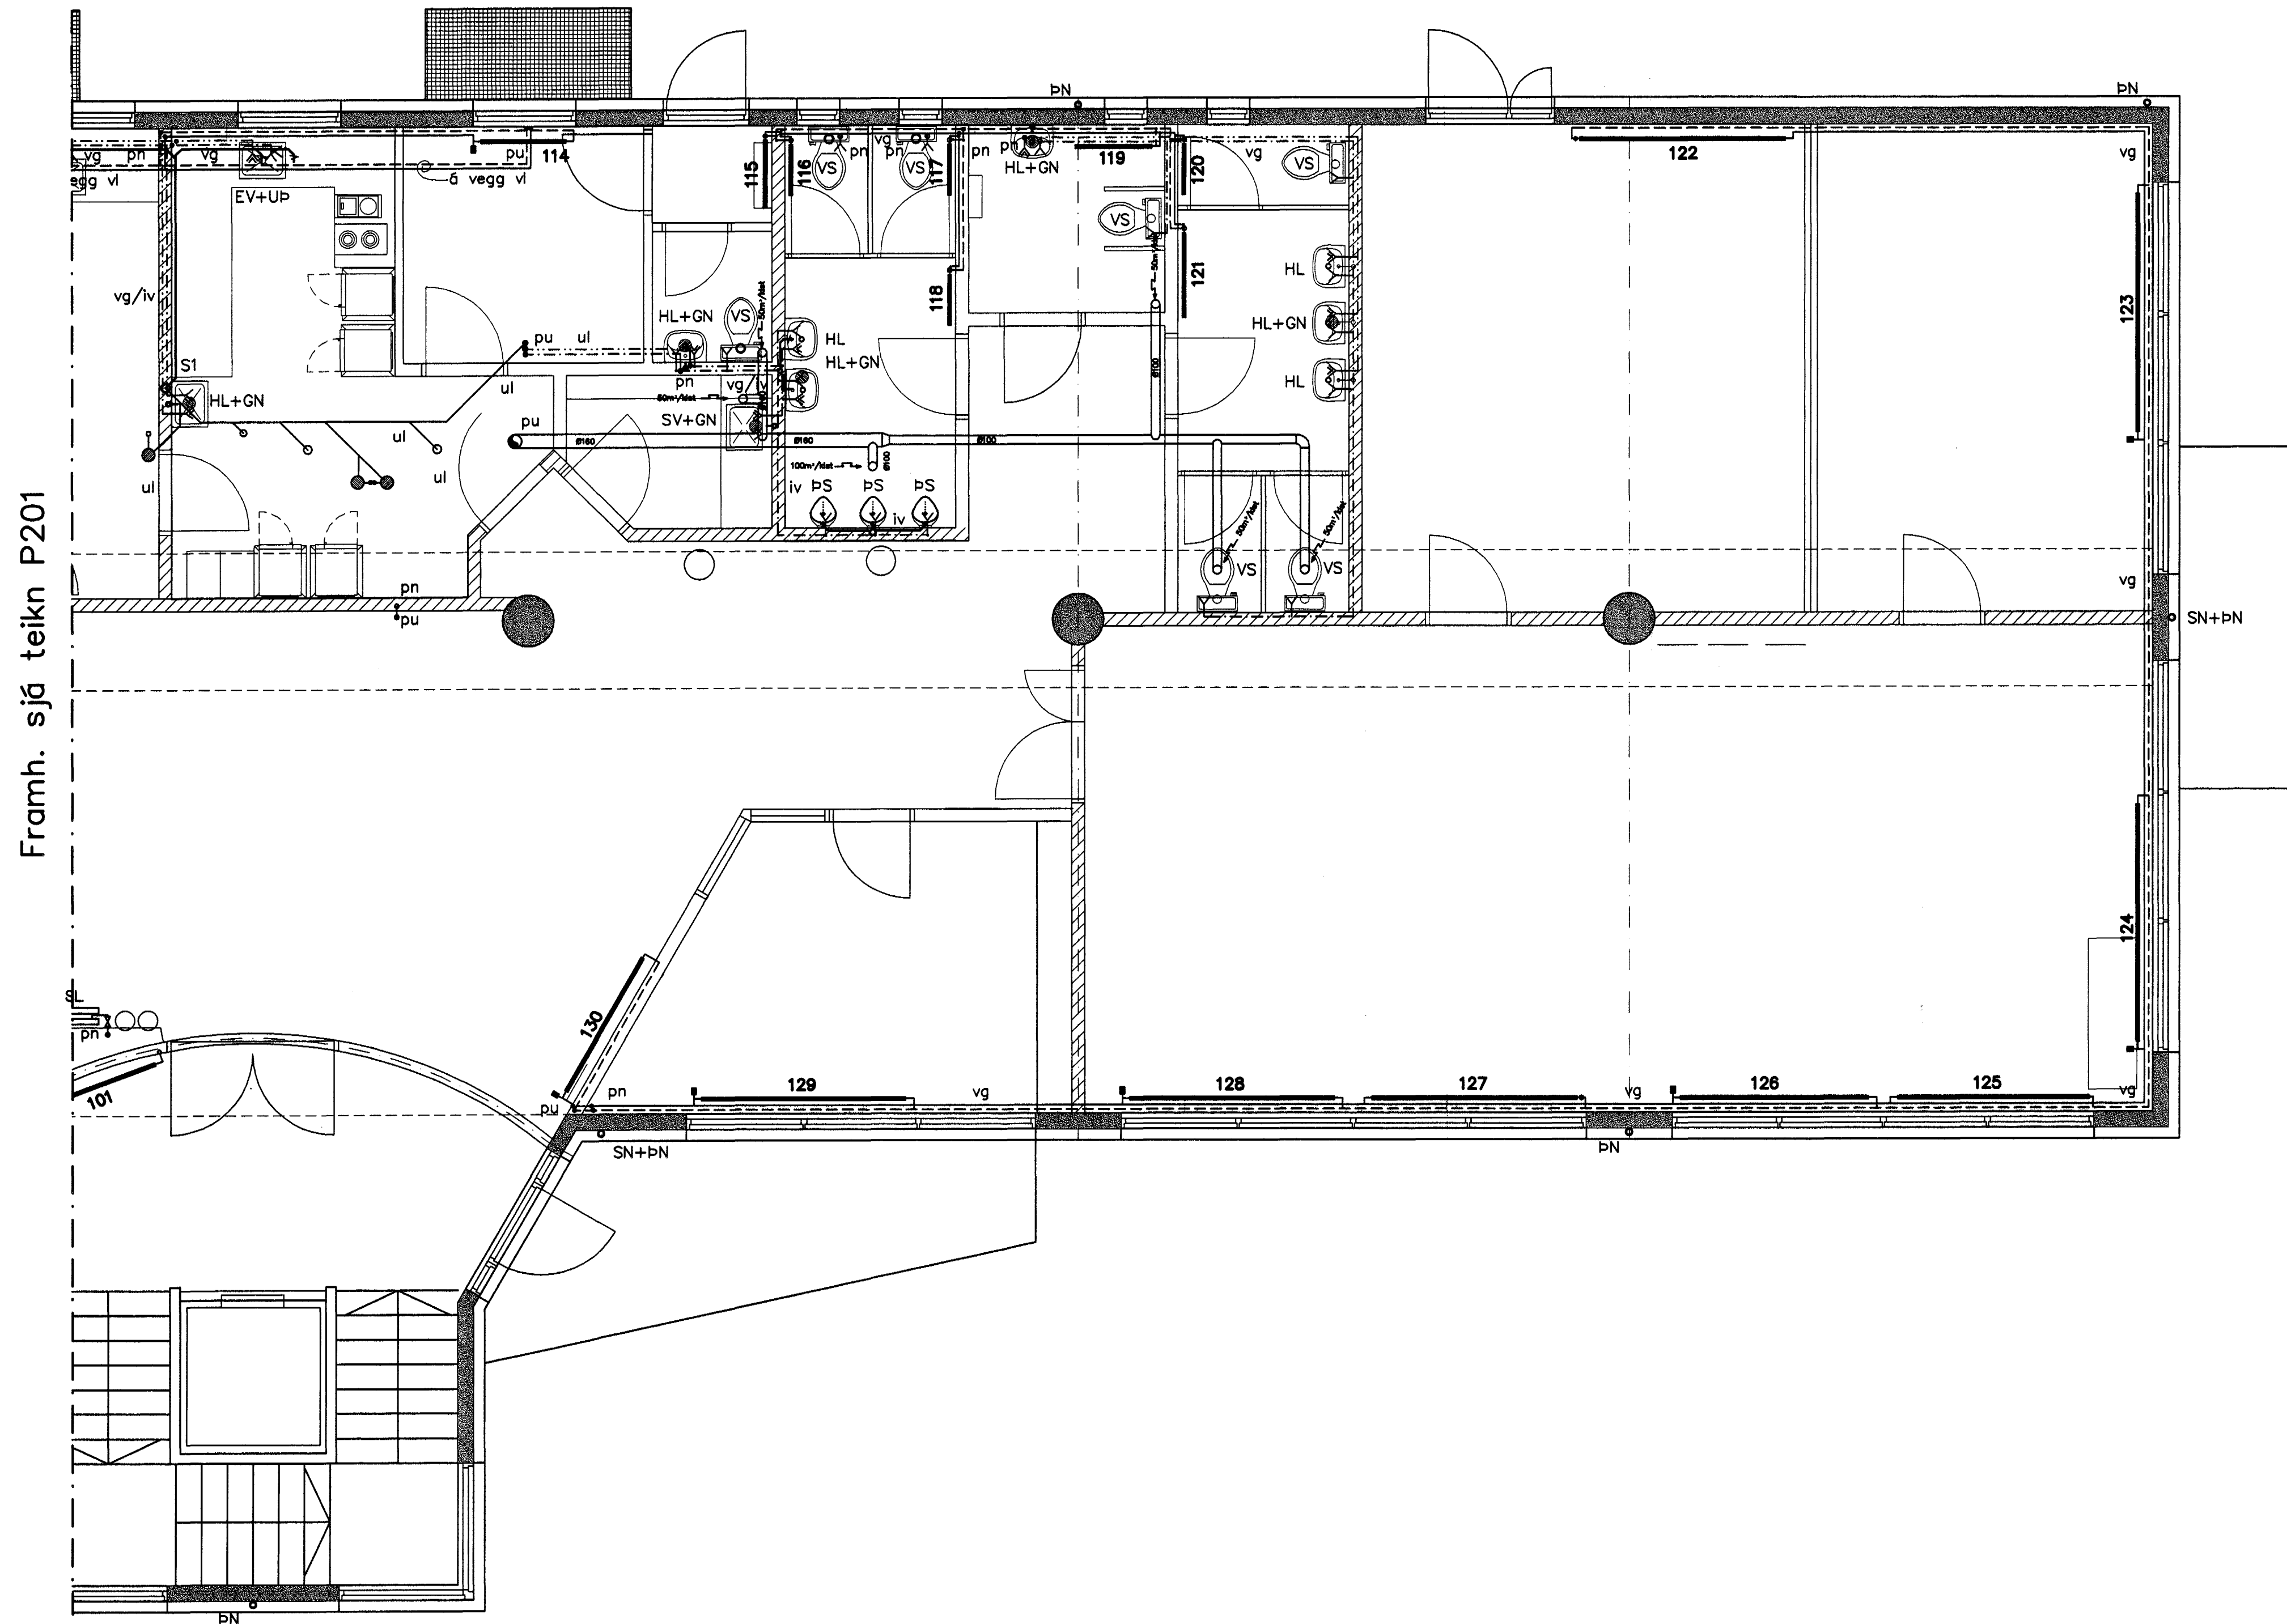


GRUNNMYND 1. HÆÐ 1:50

AFSTÖÐUMYND 1:500

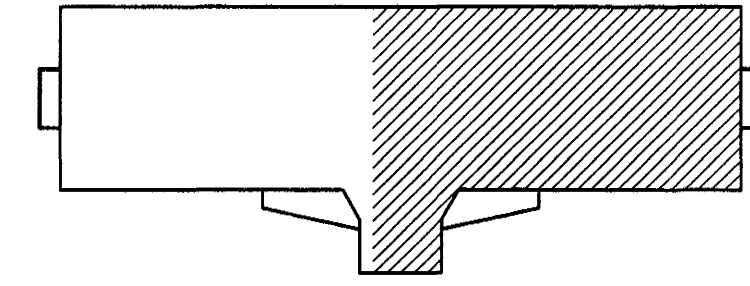

OFNASNIÐ 1:10

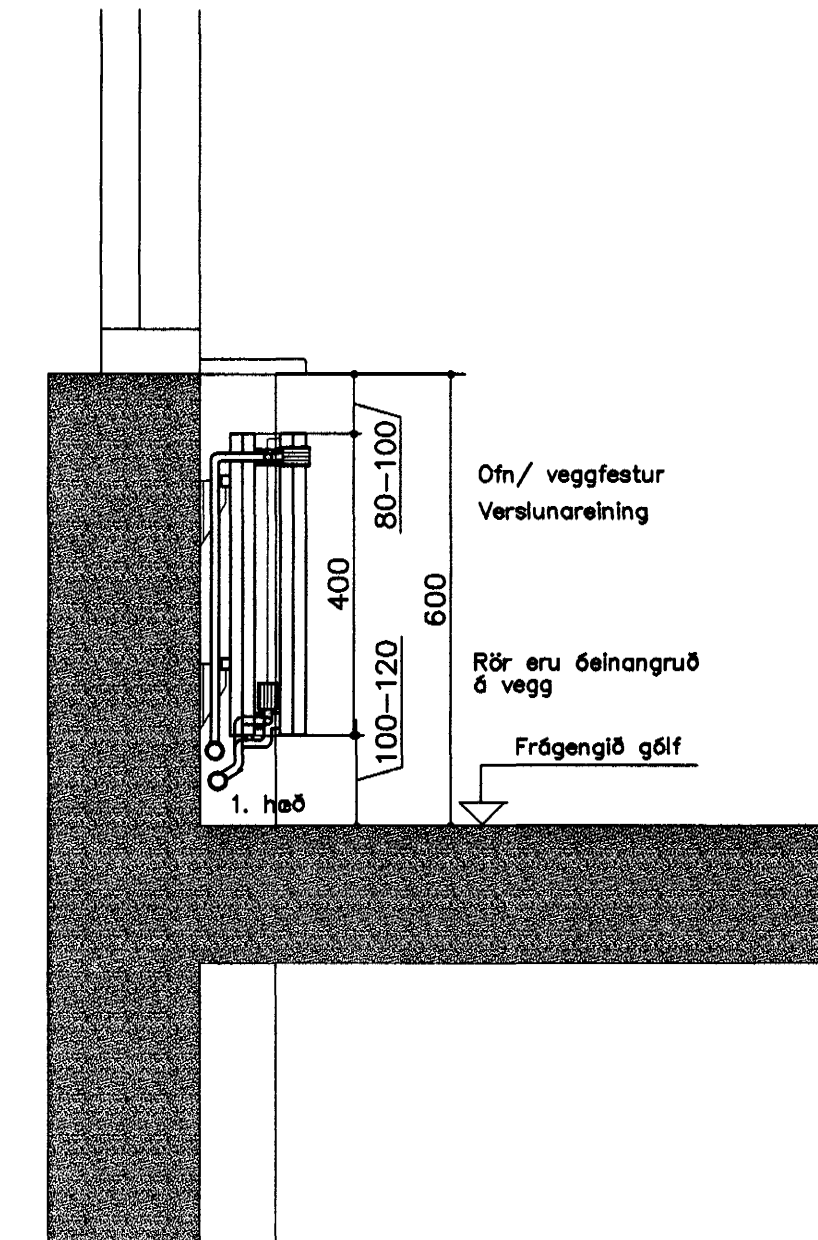


Framh. sjá teikn P201

Samþykkt bann
25 SEPT. 2001
Byggingafulltrúinn í Hafnarfelli
F.h. Sigurbjartur Halldórsson

Rúmmyndir, texti og snið sjá teikningar PR01 og PR02

GN+HL/SV

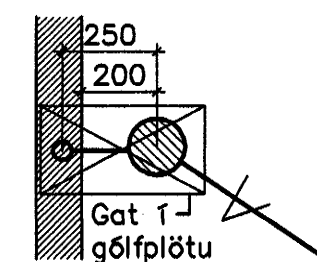

Legg lagna

- áv: 6 vegg
- ie: 1 einangrun
- ig: 1 gólfrauf
- iv: 1 vegggrauf
- pn: pípa fer niður
- pu: pípa fer upp
- ud: undir dyrum
- ul: undir lofti
- vg: við gólf
- vi: við loft
- yd: yfir dyrum
- yg: yfir glugga

| Breytingar | Nr. | Dags. | Nafn | Flatahraun 3 Hafnarf. |
|------------|-----|-------|------|---|
| | | | | Verkfæðistofa Þráinn & Benedikt Laugavegi 178, 105 Rvk. Sími: 553 1770, 568 7775, Fax: 568-7701 Netfang: post@islandia.is |
| | | | | H 25 T 20 S M 1:50 Nr. P102 |
| | | | | Dags. Jant 01 280149-3809 |
| | | | | Vatns, hita, frárennsli og loftrésilagnir |