

# RÚMMYND HITALAGNA 1:50


## Skýring: Hitalagnir.

Allt efni í Hitalögnum skal vera vottað af Rannsóknarstofnun Byggingariðnaðarins í samræmi við gildandi byggingarreglugerð og staðla.

Hitalagnir svört stálrör skv. DIN 2440  
Lagnir einangrist með viðurkenndri einangrun.  
Á ofna komi ofnlokar skv. ofnaskrá.  
Á mælagrind komi AVP 32 þrýstijafnari og 2xAVDA 25 mótvegislóki á bakrás.

Ofnar skulu vera vottaðir af Rannsóknarstofnun Byggingariðnaðarins í samræmi við ÍST EN-442

Ofnar minni en 4000 Wött/klst tengjast með 10mm.  
Ofnar stærra en 4000 Wött/klst tengjast með 15mm.

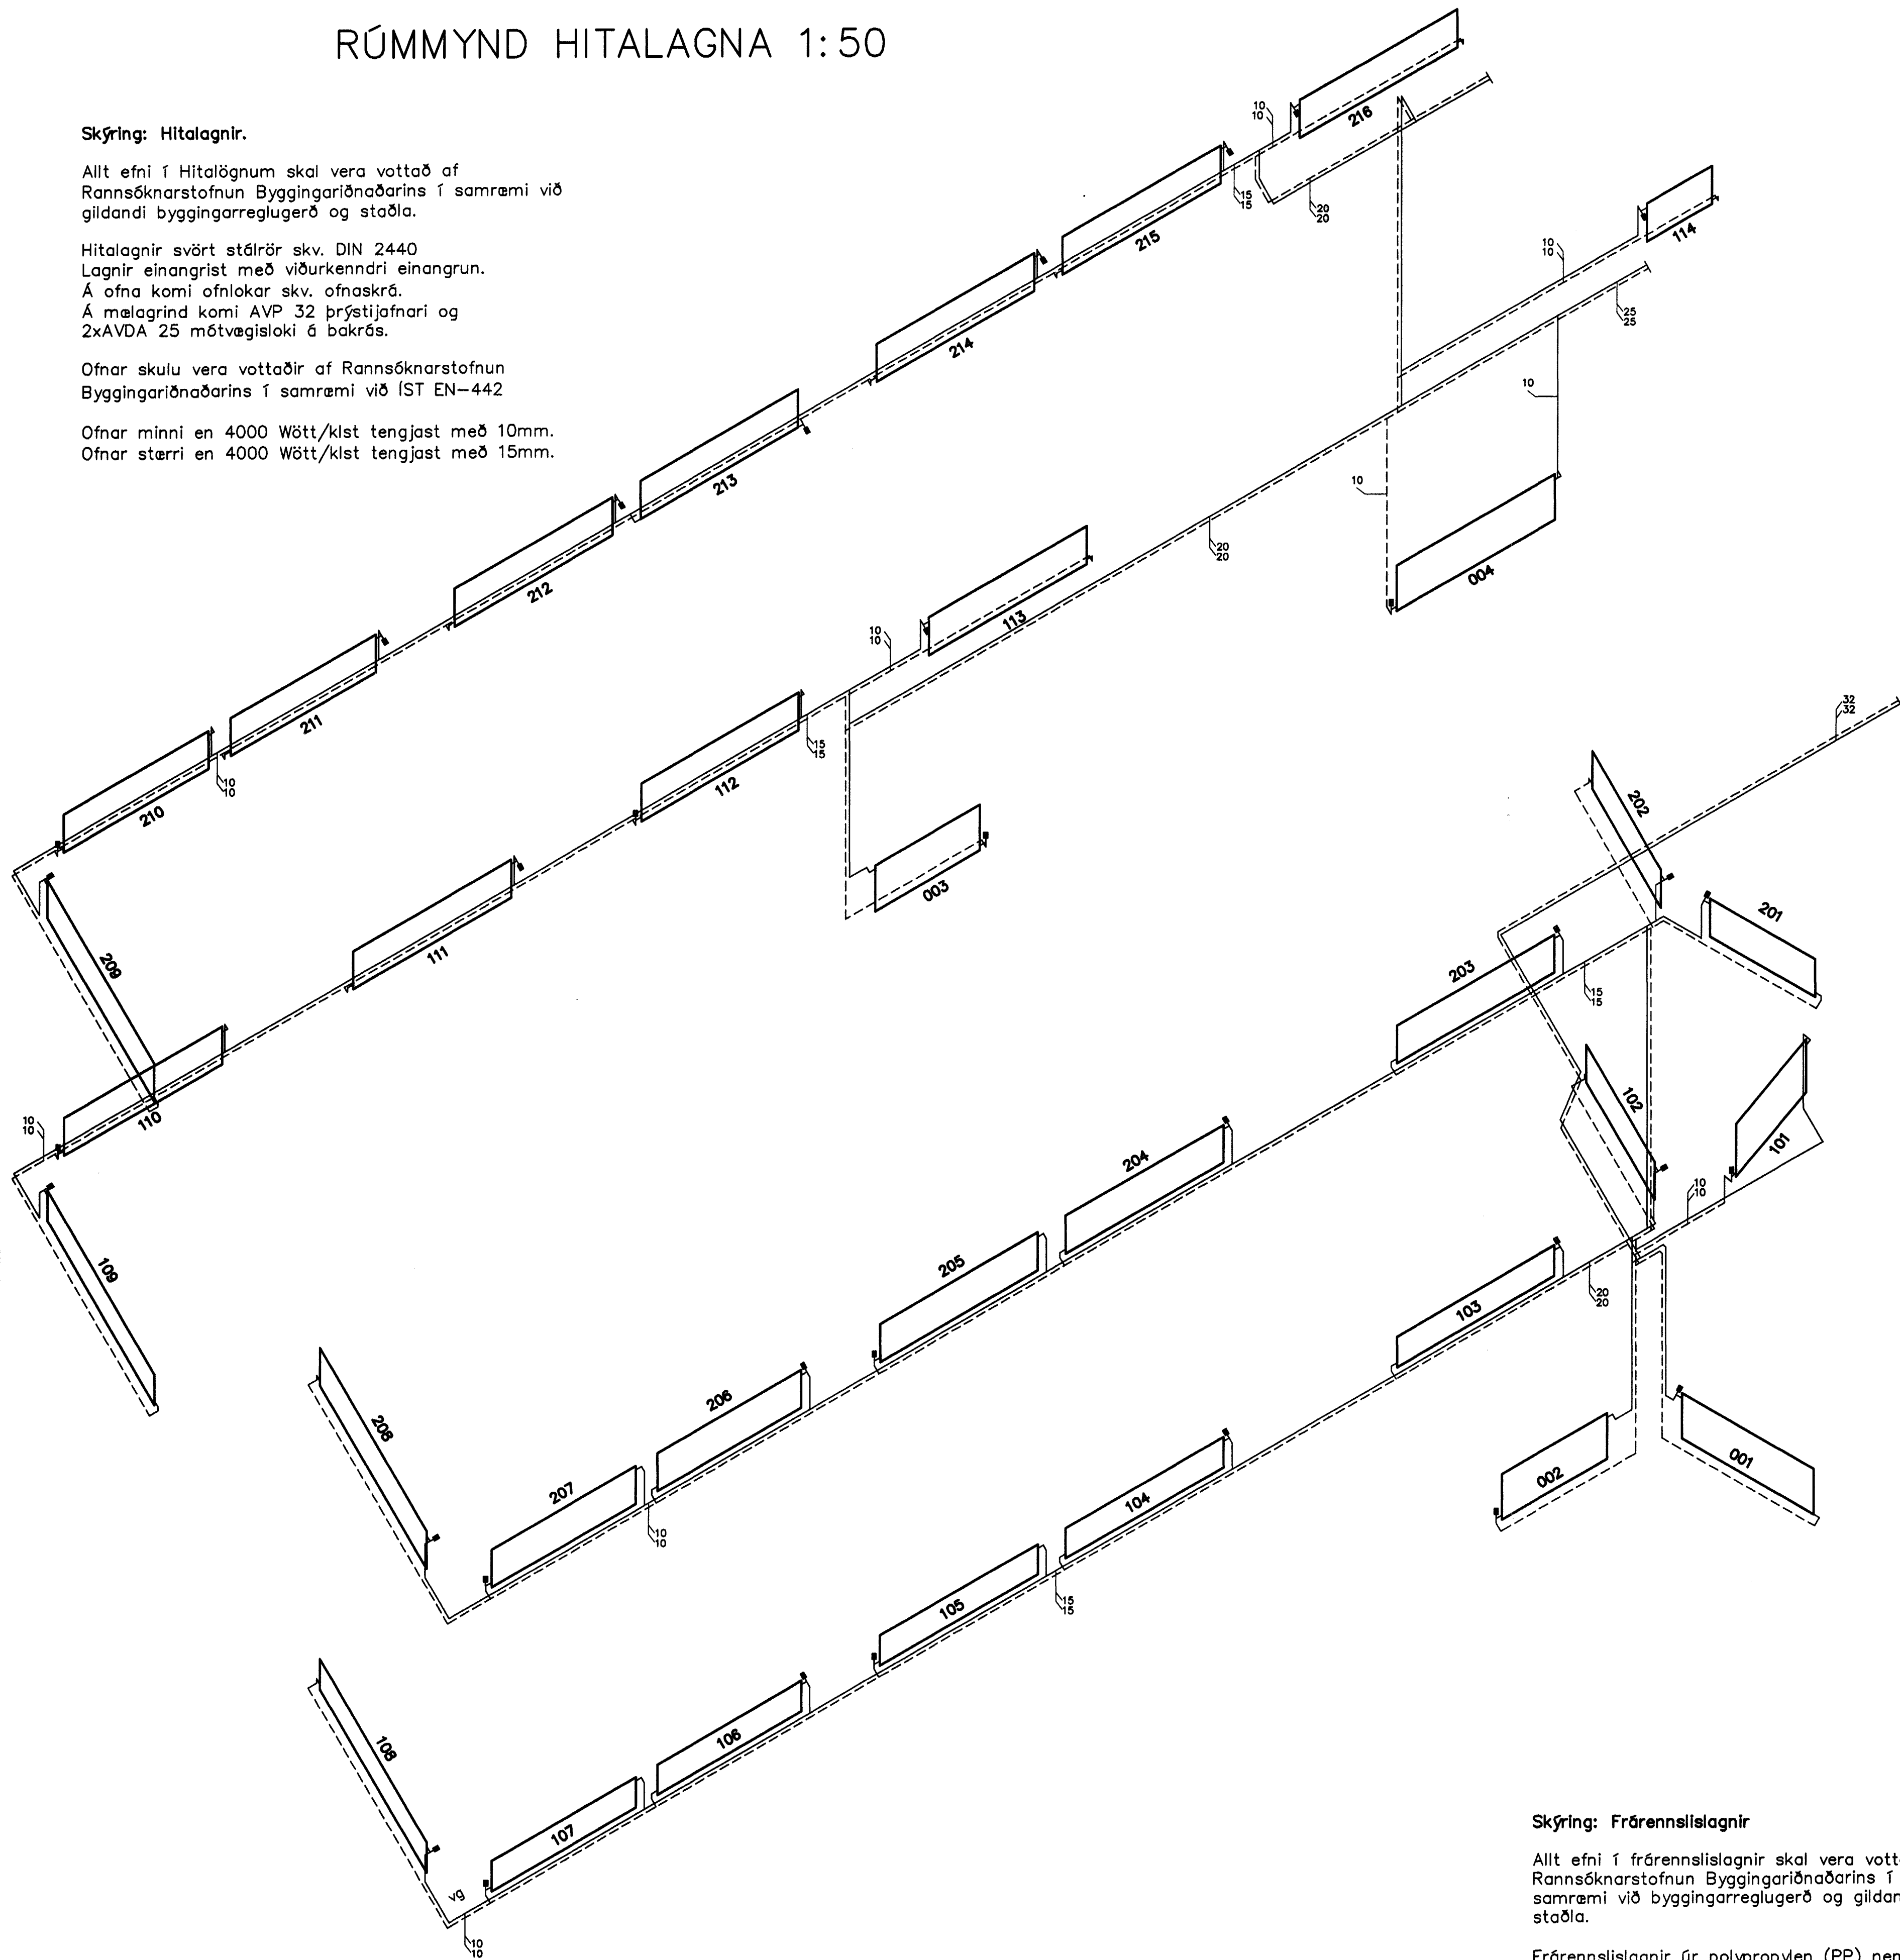


## Skýring: Frárennislagnir

Allt efni í frárennislagnir skal vera vottað af Rannsóknarstofnun Byggingariðnaðarins í samræmi við byggingarreglugerð og gildandi staðla.


Frárennislagnir úr polypropýlen (PP) nema sérmerktir stofnar (P) skulu vera úr Pott.

Lagnir einangrist með steinullarmottum og vefjast með plastdúk.

# AFSTÖÐUMYND 1:500

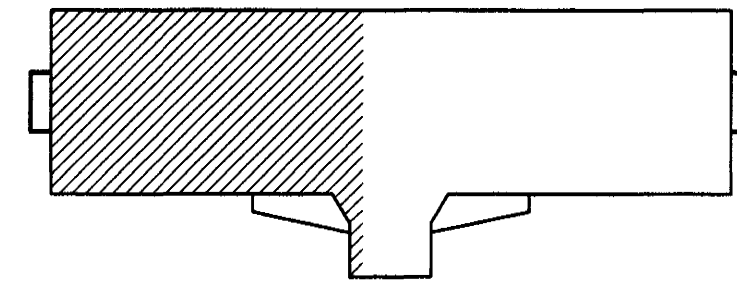


# MÆLAGRIND

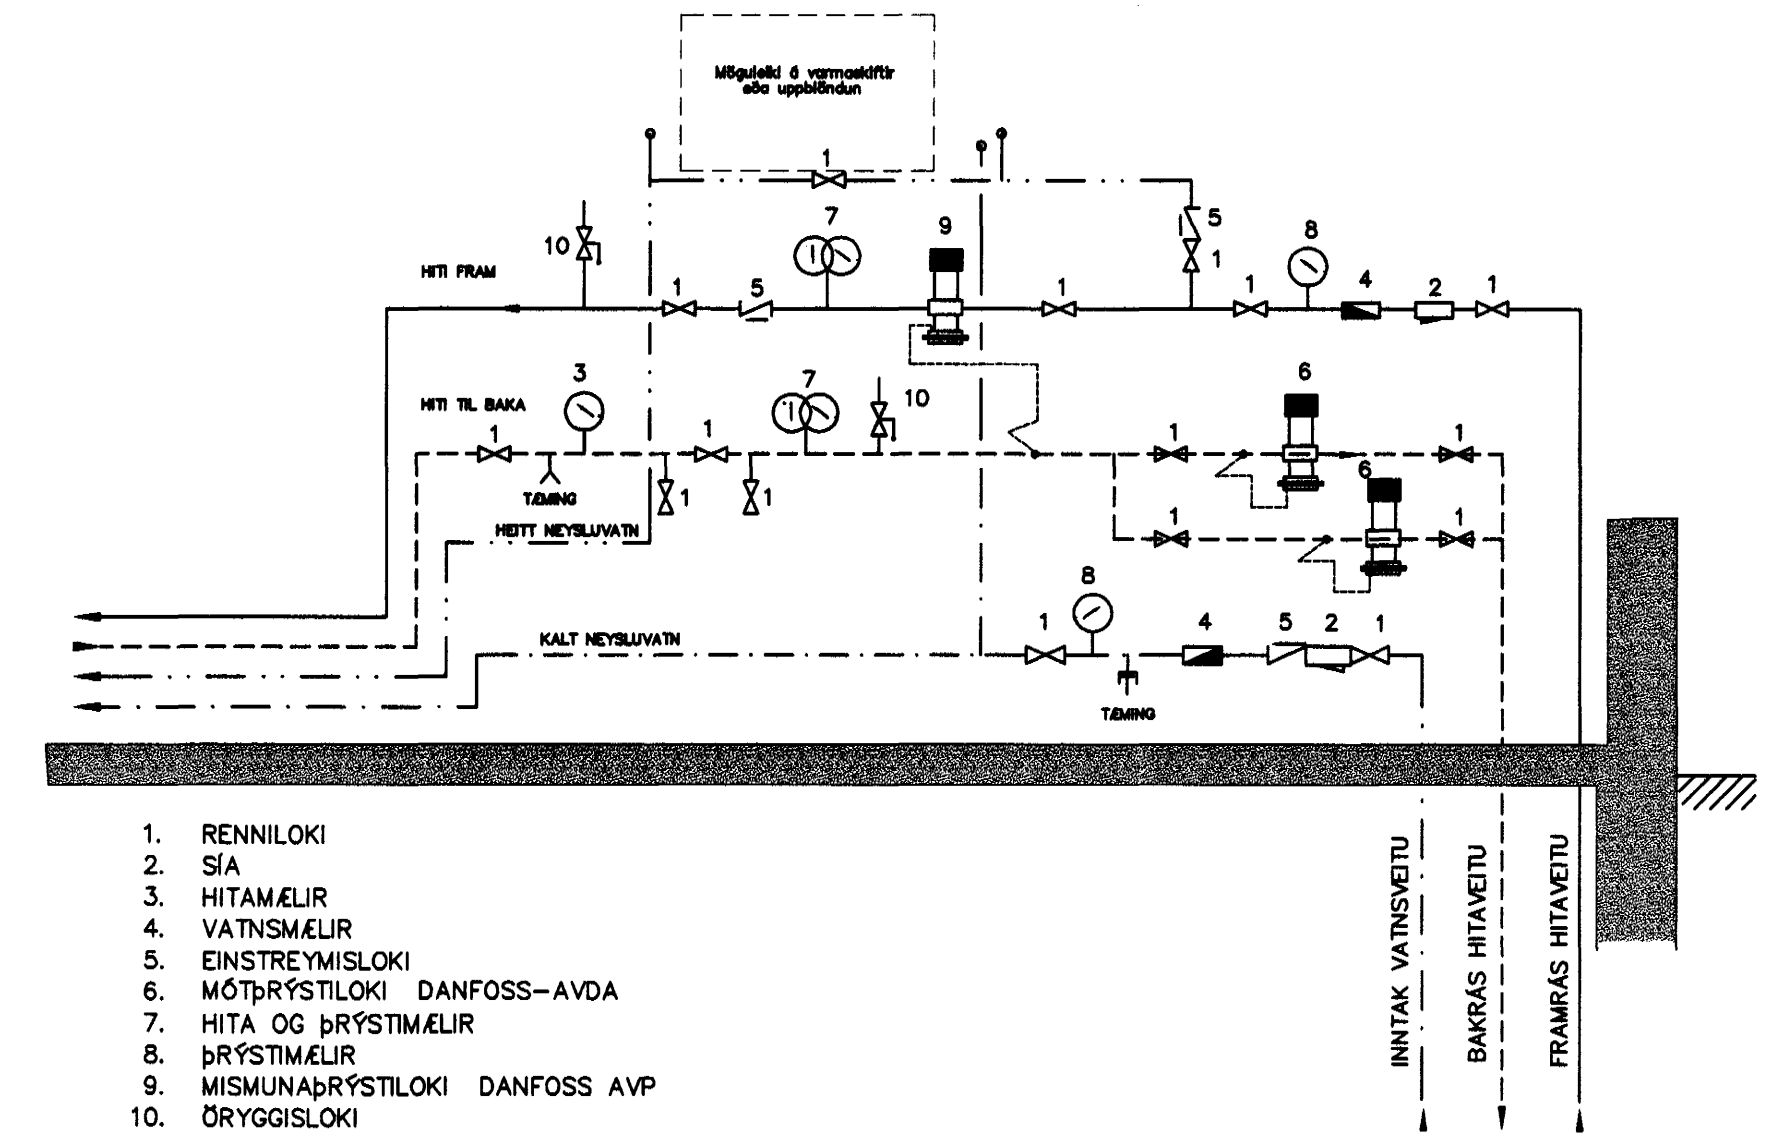

1. RENNILOKI
2. SÍA
3. HITAMÆLIR
4. VATNSMÆLIR
5. EINSTREYMISLOKI
6. MÓÞRÝSTILOKI DANFOSS-AVDA
7. HITA OG ÞRÝSTMÆLIR
8. ÞRÝSTMÆLIR
9. MISMUNARÞRÝSTILOKI DANFOSS AVP
10. ÖRYGGISLOKI

# RÚMMYND FRÁRENNISLISL. 1:50

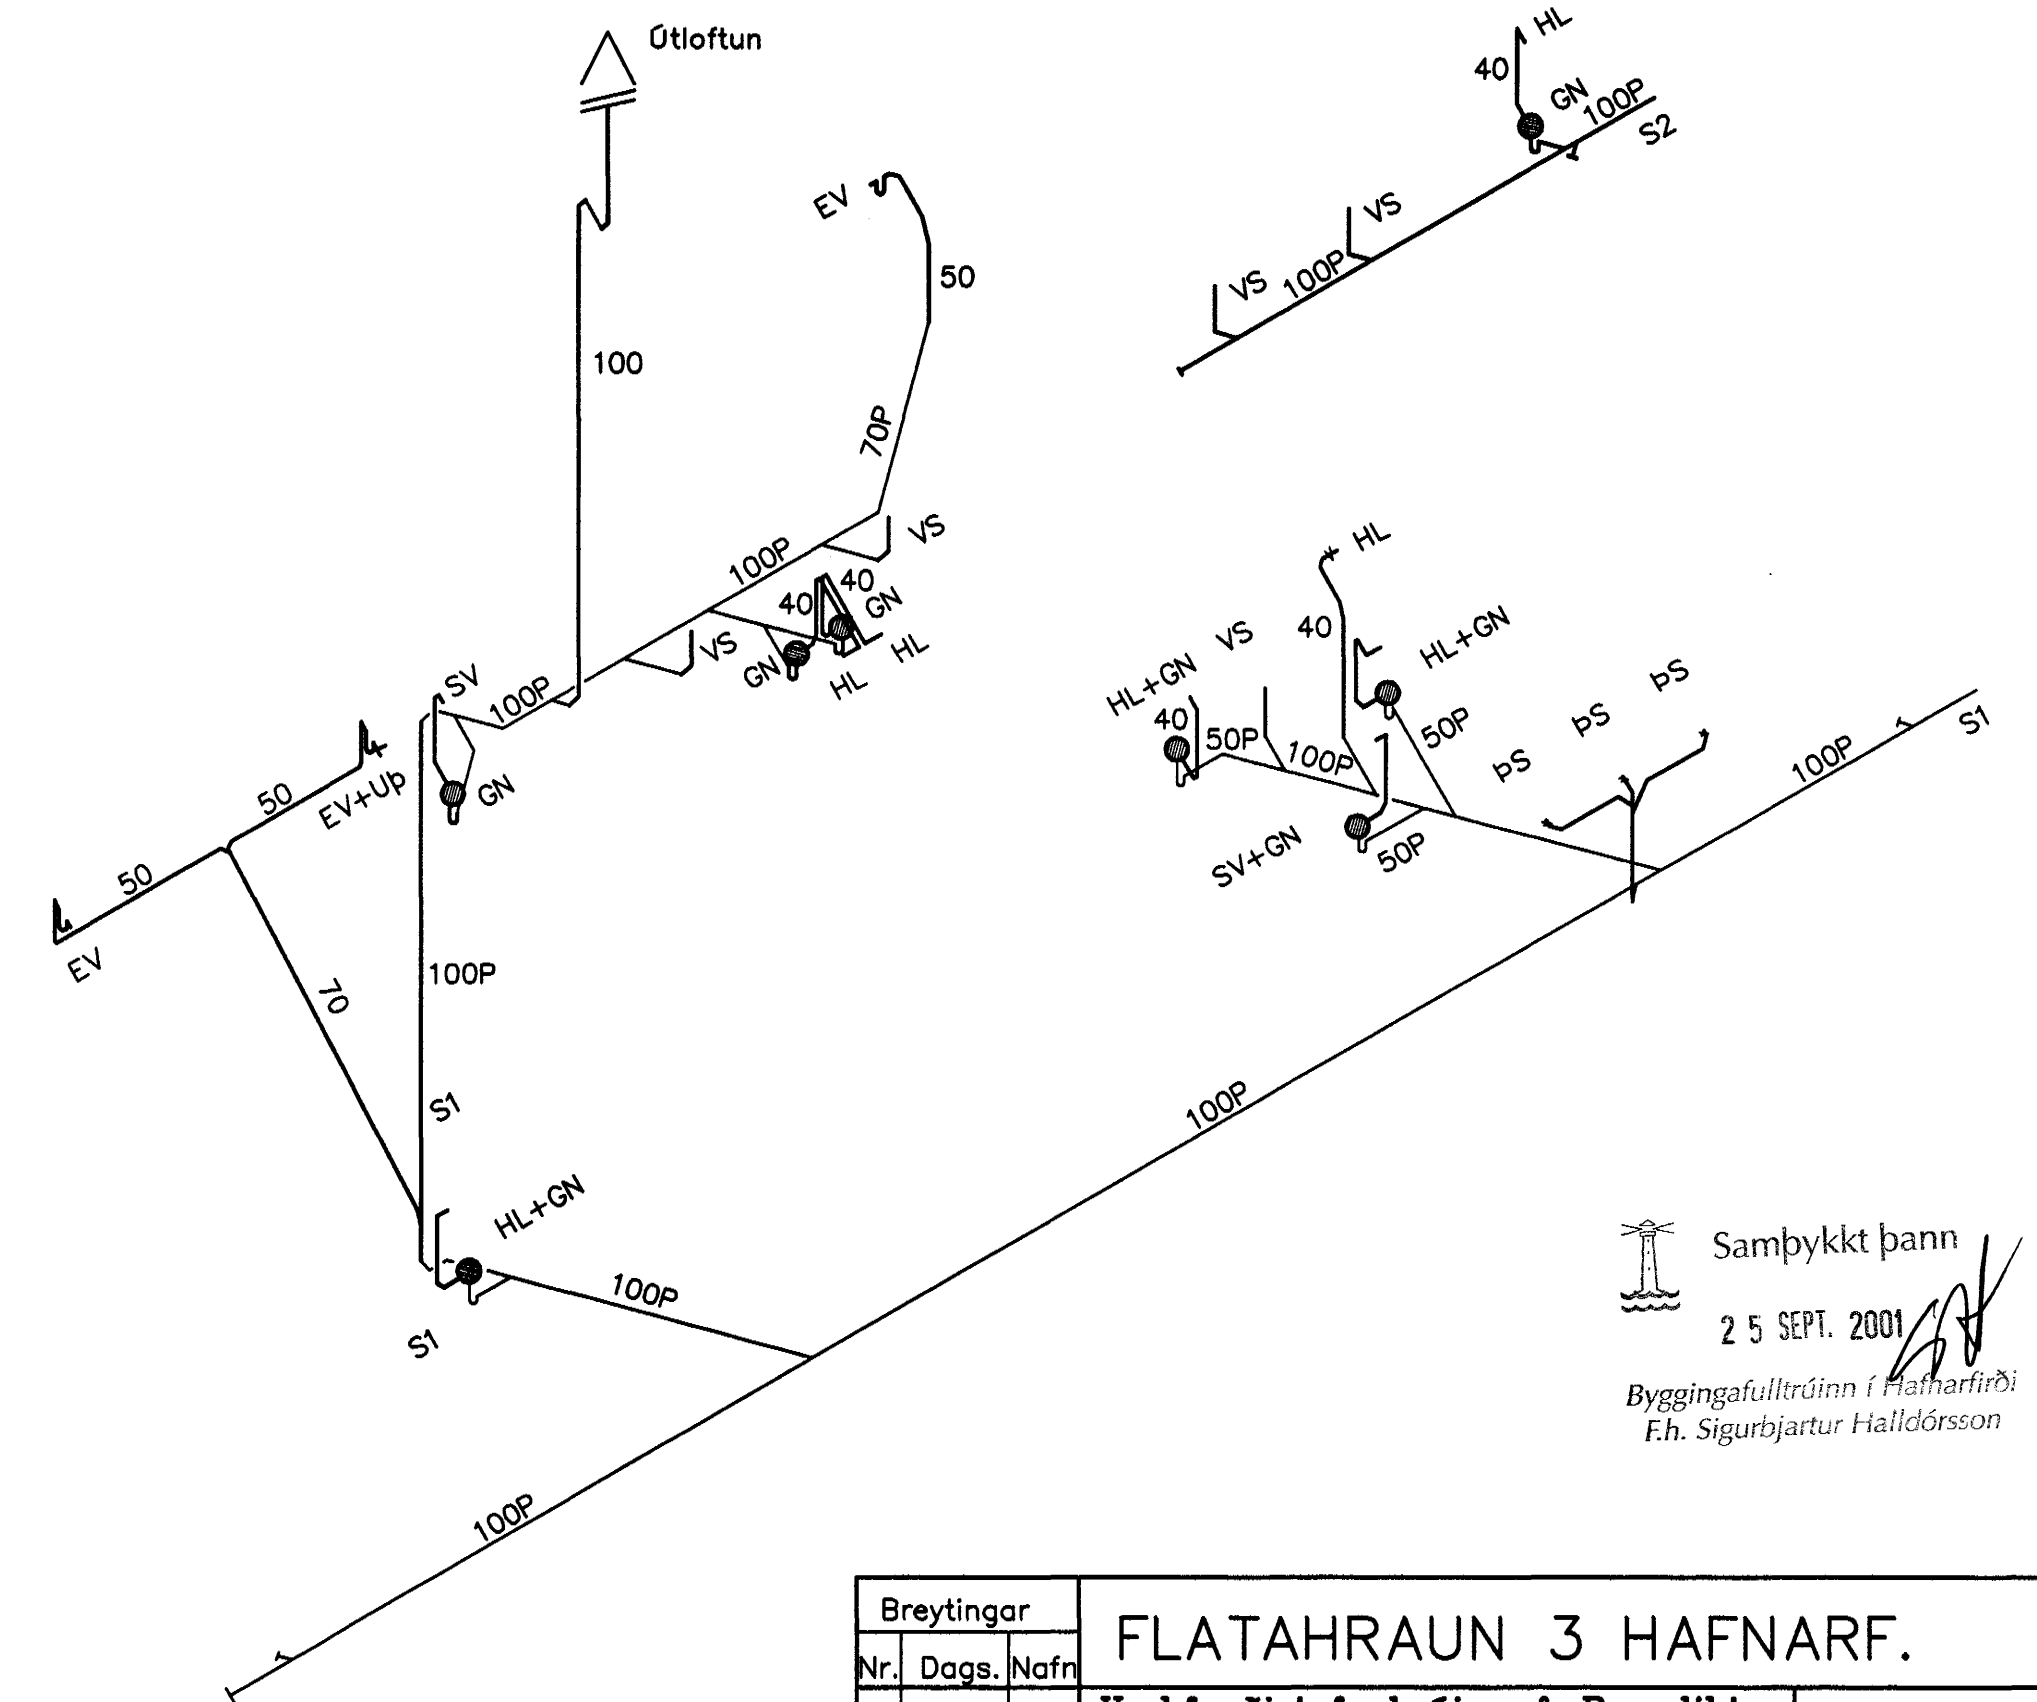

Samþykkt þann  
25 SEPT. 2001  
Byggingafulltrúinn í Hafnarfirði  
E.h. Sigurbjartur Halldórsson

Breytingar			FLATAHRAUN 3 HAFNARF.
Nr.	Dags.	Nafn	
			Verkfæðistofa Þráinn & Benedikt Laugavegi 178, 105 Rvk. Sími: 563 1770, 566 7776, Fax: 566-7701 Netfang: post@islandia.is
			Vatns, hita, frárennslis og lofttræslagnir

H.B.S. | T.B.D. | S.  
M. 1:50  
Nr. RPO1  
Dags. Jánúar 01  
000149-3609