



RÚMMYND HITALAGNA 1:50

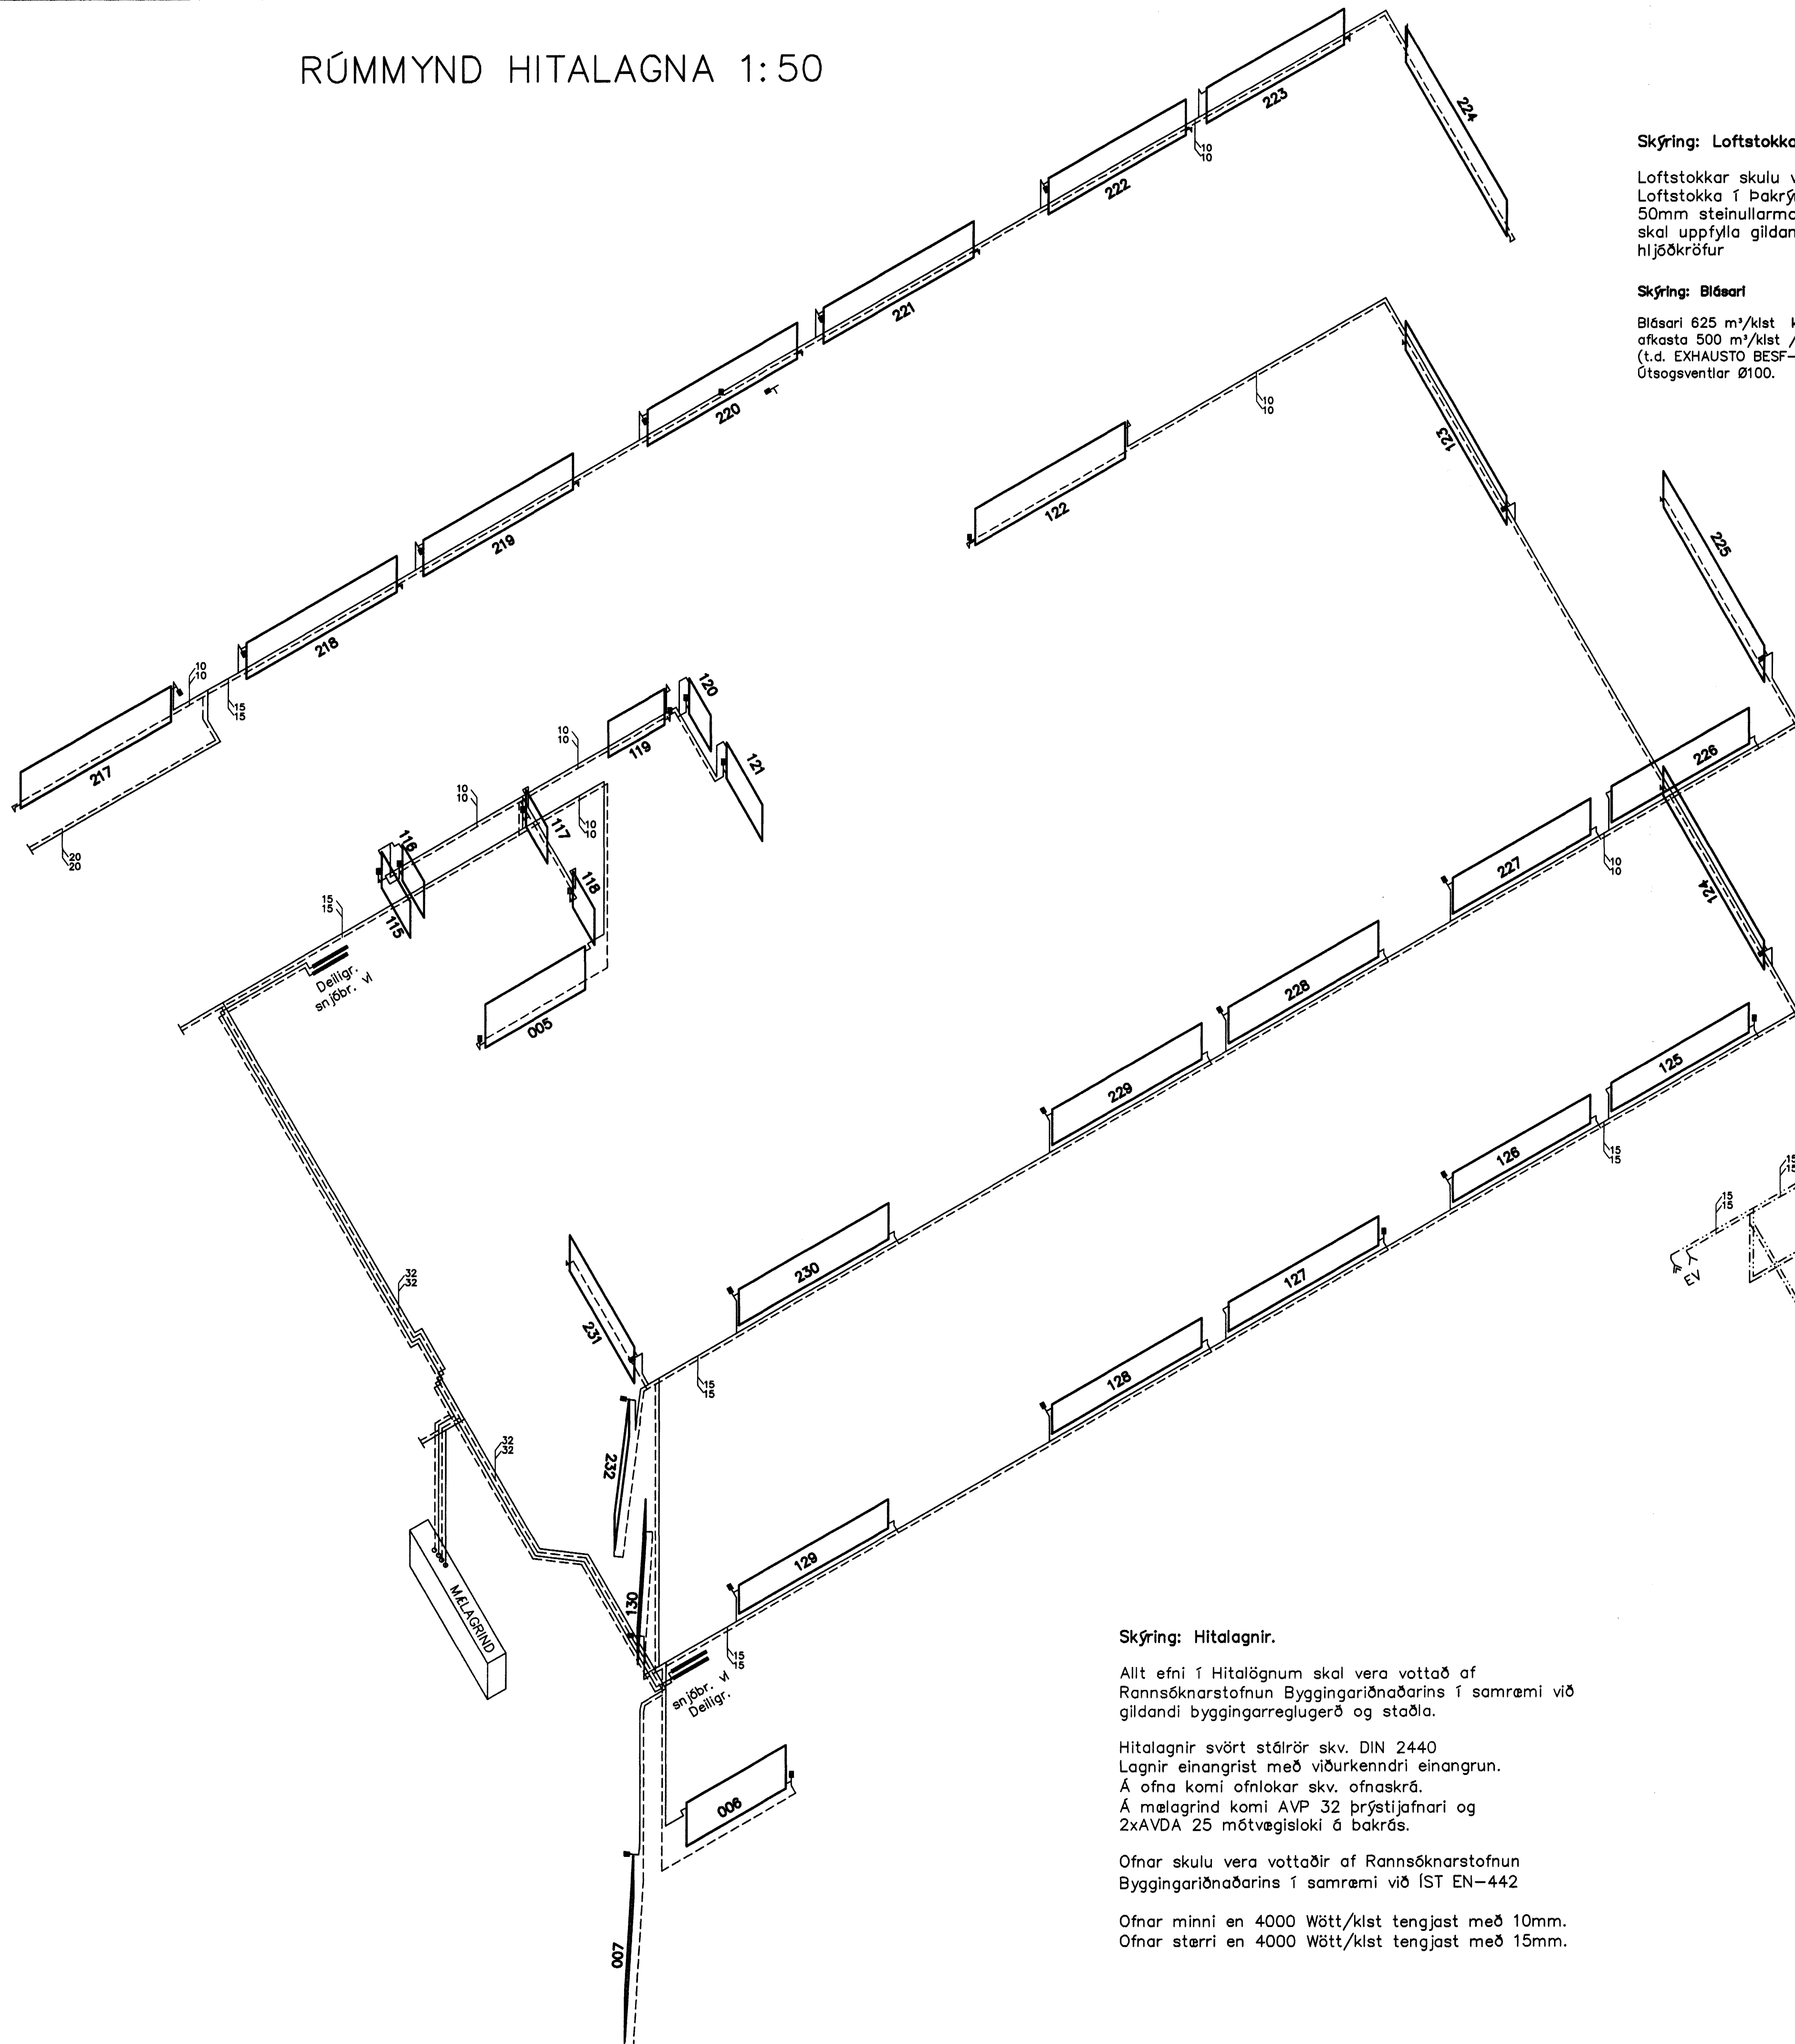

Skýring: Hitalagnir.
 Allt efni í Hitalögnum skal vera vottað af Rannsóknarstofnun Byggingariðnaðarins í samræmi við gildandi byggingarreglugerð og staðla.
 Hitalagnir svört stálrör skv. DIN 2440
 Lagnir einangrist með viðurkenndri einangrun.
 Á ofna komi ofnlokar skv. ofnaskrá.
 Á mælagrind komi AVP 32 þrýstijafnari og 2xAVDA 25 mótvegislöki á bakrás.
 Ofnar skulu vera vottaðir af Rannsóknarstofnun Byggingariðnaðarins í samræmi við ÍST EN-442
 Ofnar minni en 4000 Wött/klst tengjast með 10mm.
 Ofnar stærri en 4000 Wött/klst tengjast með 15mm.


AFSTÖÐUMYND 1:500

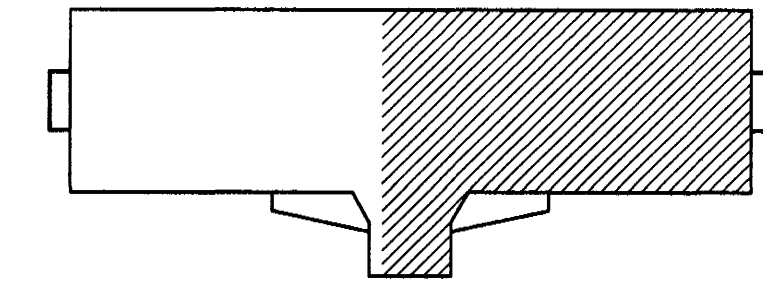


Skýring: Loftstokkar
 Loftstokkar skulu vera úr 0,6mm blikki. Loftstokka í þakrymi skal einangra með 50mm steinullarmottum og frágangur skal uppfylla gildandi bruna og hjóðkröfur

Skýring: Blásari
 Blásari 625 m³/klst keyrður á 80% afkasta 500 m³/klst / 12mm VS (t.d. EXHAUSTO BESF-146-2-3) Útsögsventilur Ø100.

RÚMMYND LOFTRÆSING 1:50

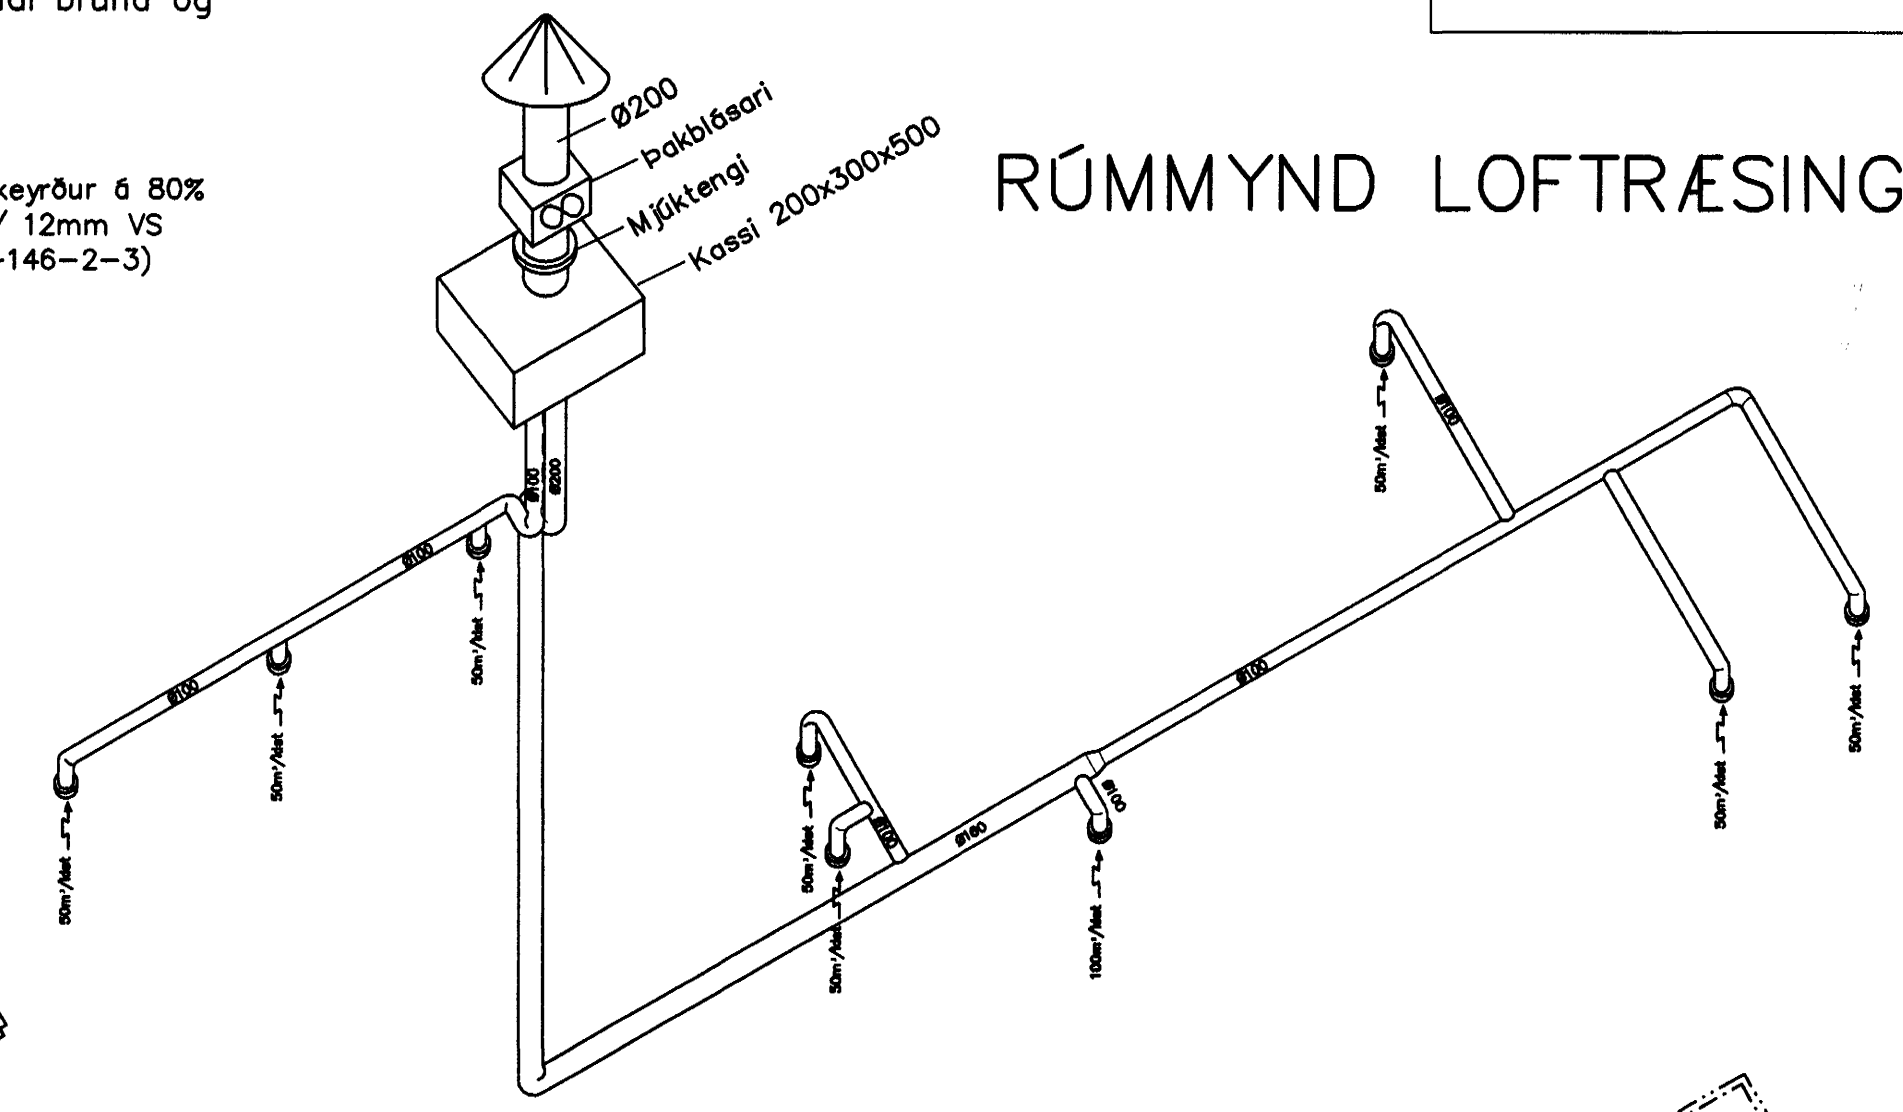

RÚMMYND NEYSLUV.L. 1:50

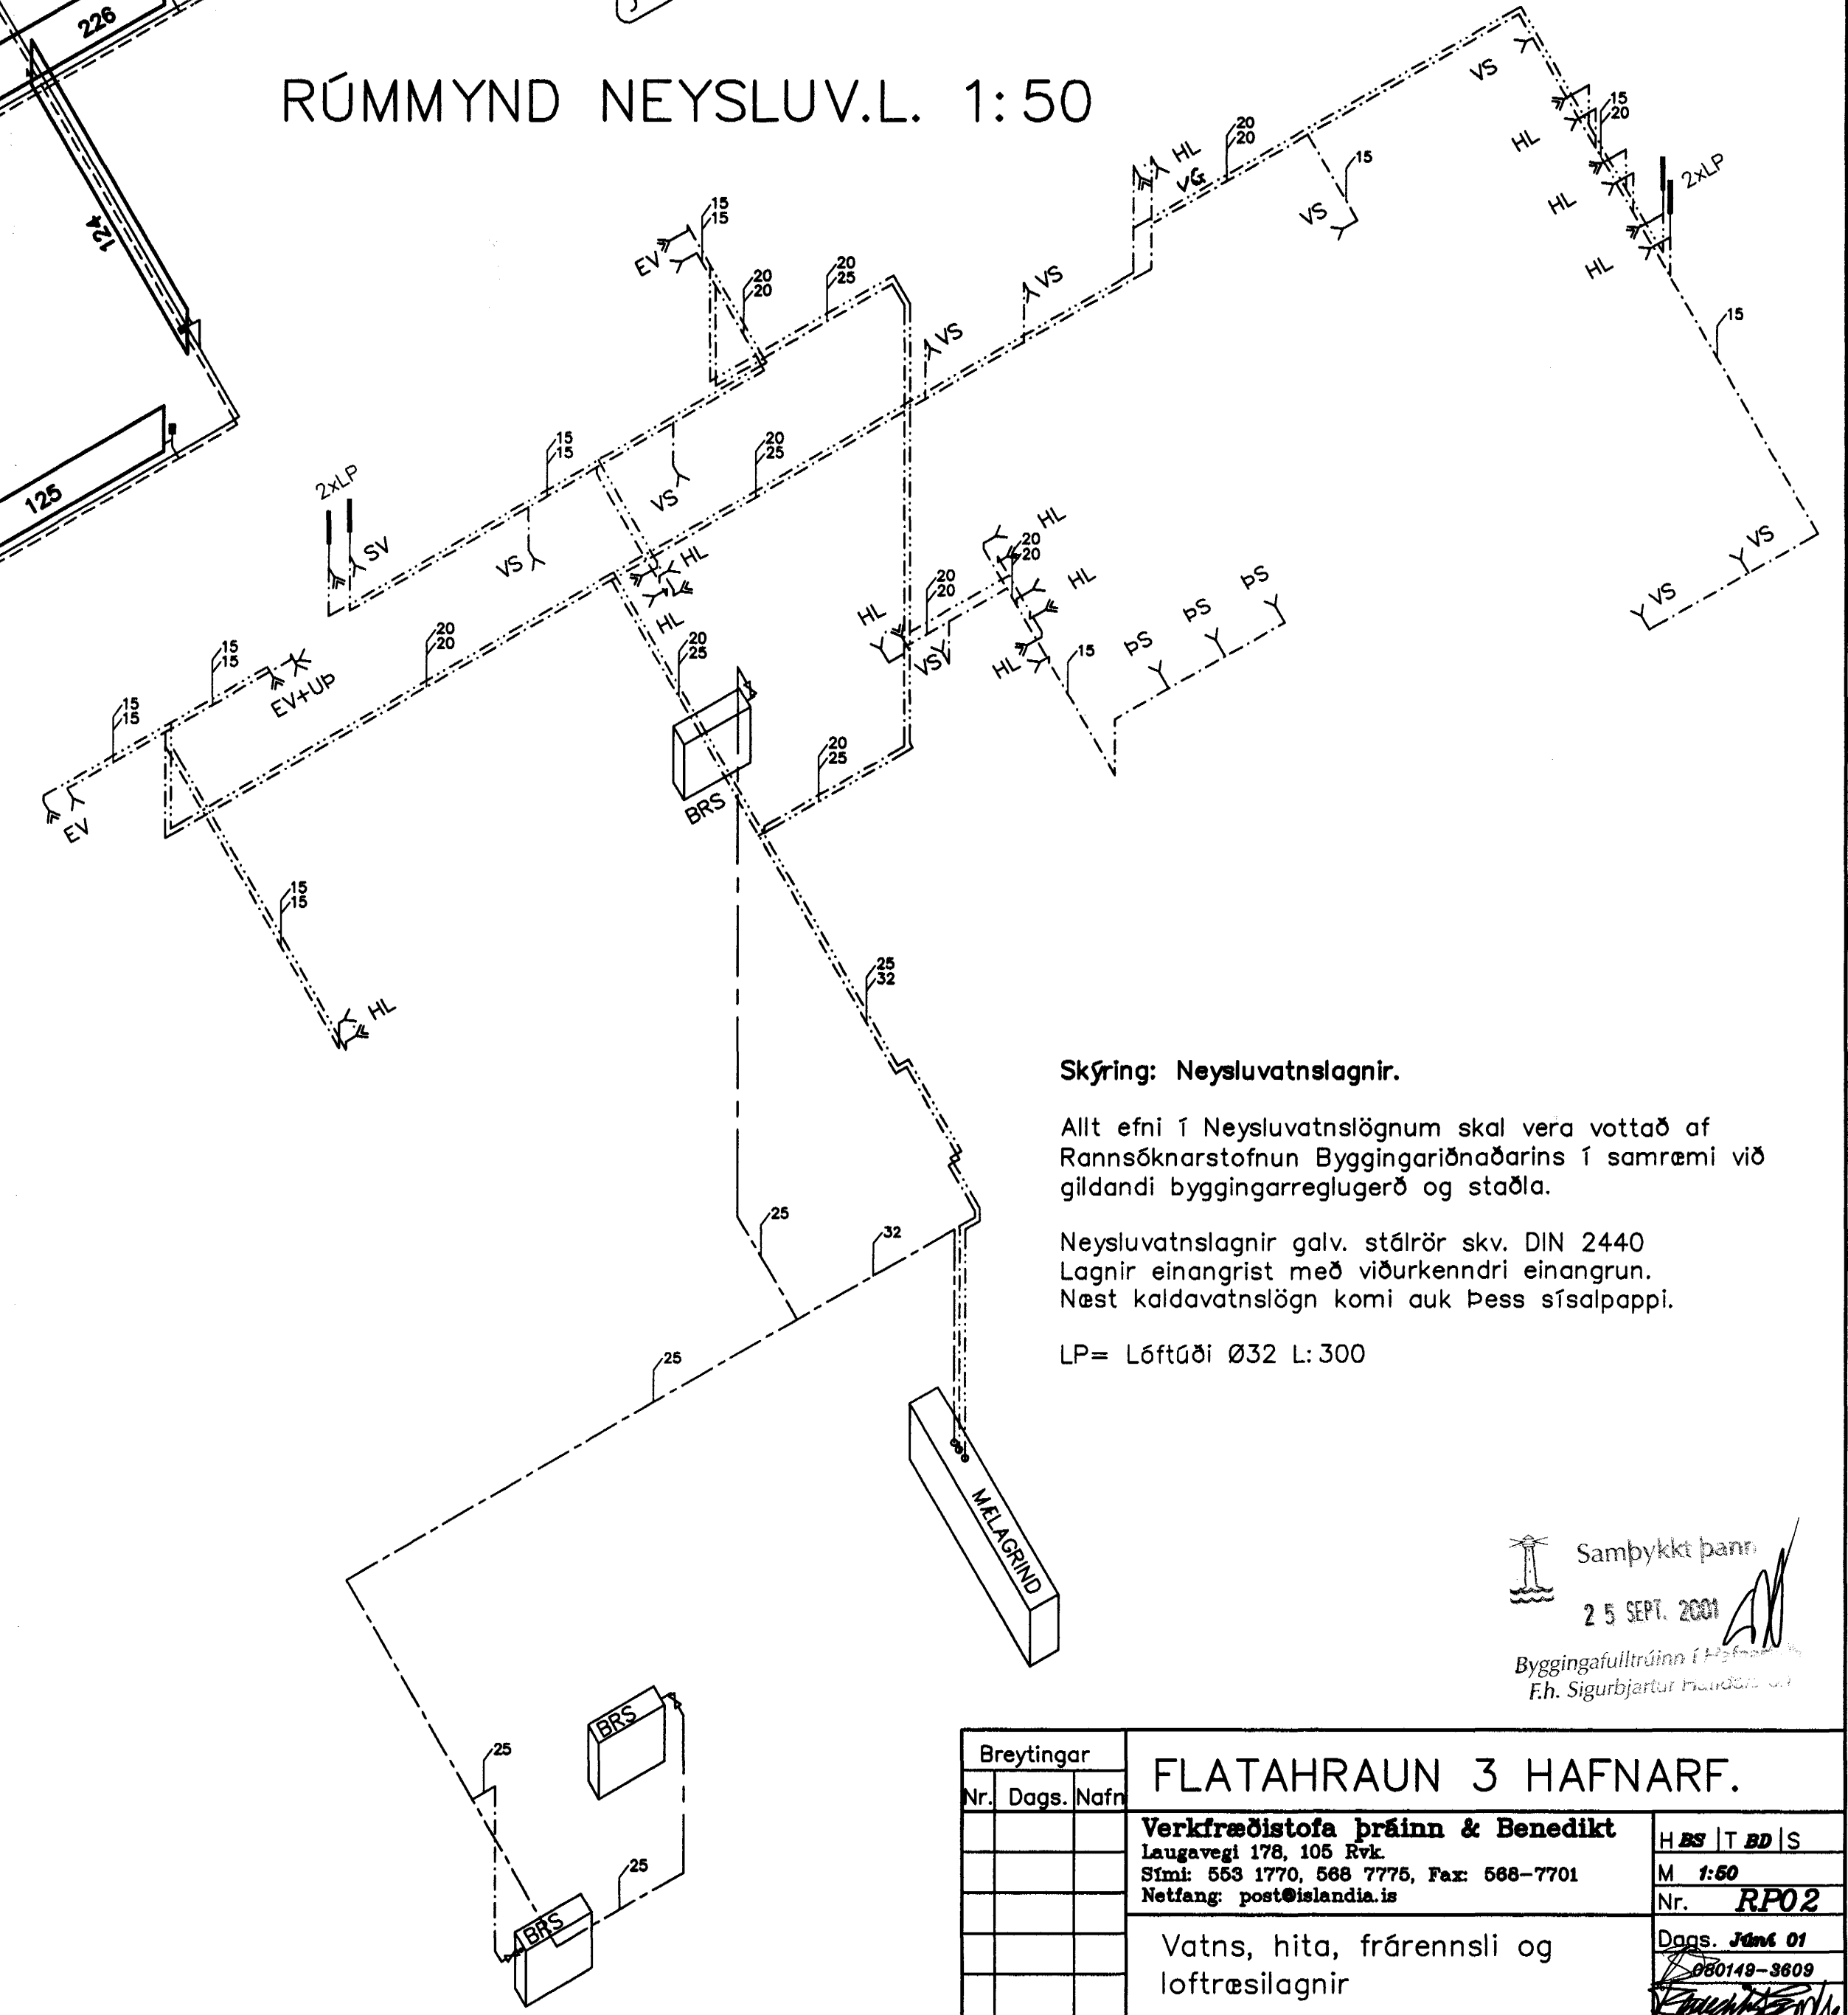

Skýring: Neysluvatnslagnir.
 Allt efni í Neysluvatnslögnum skal vera vottað af Rannsóknarstofnun Byggingariðnaðarins í samræmi við gildandi byggingarreglugerð og staðla.
 Neysluvatnslagnir galv. stálrör skv. DIN 2440
 Lagnir einangrist með viðurkenndri einangrun.
 Næst kaldavatslögn komi auk þess sísalpappi.
 LP= Löftúði Ø32 L:300

Samþykkt þannir
 25 SEPT. 2001
 Byggingafræðingur í Lögfræðingum
 E.h. Sigurbjartur Þrándsson

Breytingar		FLATAHRAUN 3 HAFNARF.	HBS T B S
Nr.	Dags. Nafn		
		Verkfræðistofa Þræinn & Benedikt Laugavegi 178, 105 Rvk. Sími: 555 1770, 566 7776, Fax: 566-7701 Netfang: post@islandia.is	M 1:50 Nr. RPO2
		Vatns, hita, frárennsli og loftræslagnir	Dags. Júní 01 080149-3609