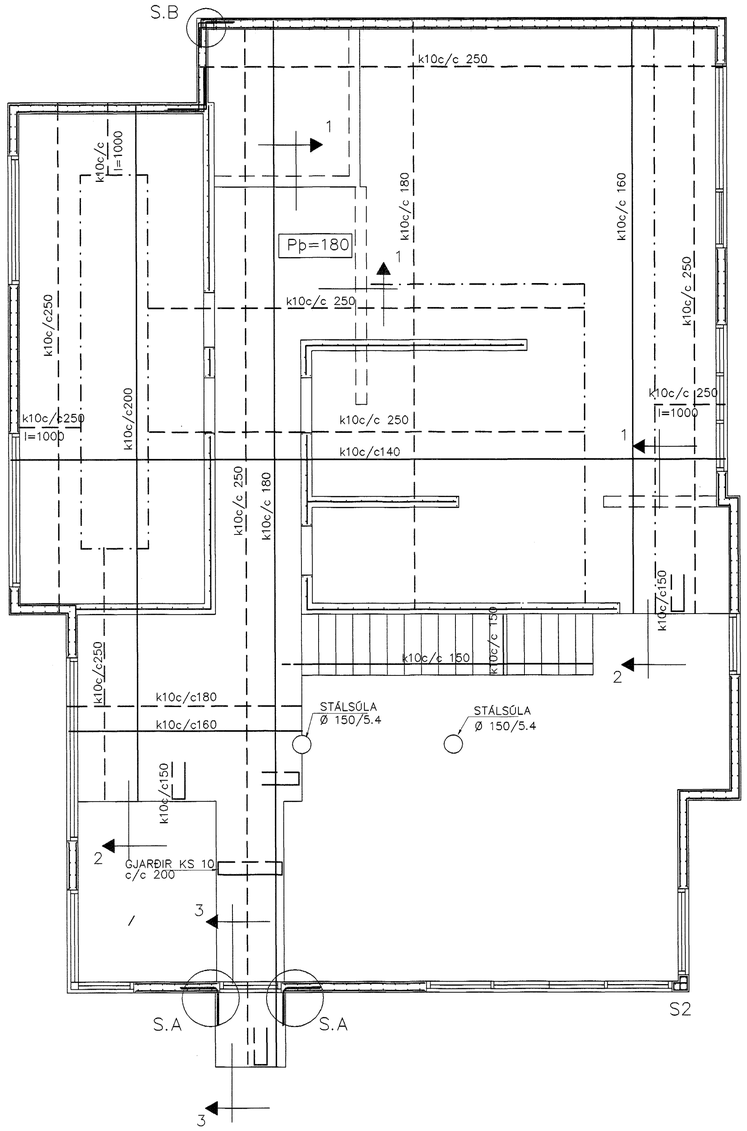

GRUNNMYND 1:20

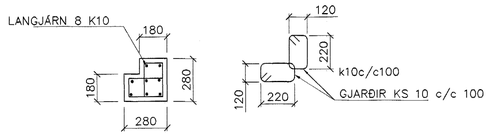

SÚLA S2 1:20

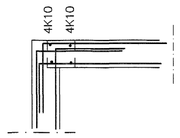

SÉRMYND B 1:20

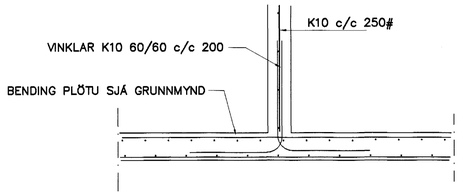

SNIÐ 1 1:20

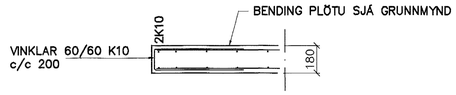

SNIÐ 2 1:20

BENDING VEGGJA
ÚTVEGGJIR TVÖFÖLD GRIND
K10 c/c 200#

Milliveggir einföld grind í miðjan vegg
K10 c/c 250#
EÐA BENDINET 181

SKÝRINGAR

STEYPA S-250, SEMENTINNIHALD = 300kg/M
STEYPUHULA Í ÚTVEGGJUM = 30mm
STEYPUHULA Í PLÖTU = 20mm
BENDISTÁL Ks410

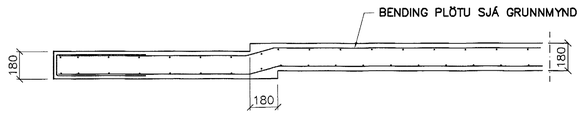

SNIÐ 3-3 1:20

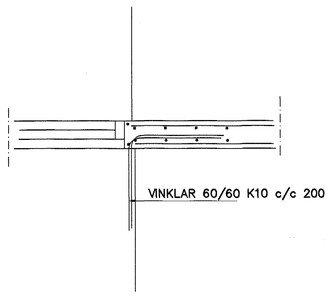

SÉRMYND A 1:20

Byggingafulltrúi Hafnarfjarðar
Afgreitt þann
24 AUG. 2001
VG

Br.	Dags.	Eðli breytinga	Sign

KLUKKUBERG 28
HAFNARFIRÐI

BENDING VEGGJA 1 HÆÐ
BENDING PLÖTU YFIR 1 HÆÐ

MKV. 1:50 1:20 digitalur El/sd. 071070-5069
DAGS. JÚLÍ 2001
VERK NR. 2110
TEIKN. NR. 01-02
HANNAÐ SIG. ÞORLEIFSS. KT. 241148-3009
TEIKNAÐ G.H.
YFIRFARIÐ

TÆKNIÞJÓNUSTA SIGURÐAR ÞORLEIFSSONAR ehf
STRANDGÖTU 11 220 HAFNARFIRÐI
SÍMI 555-4255 FAX 565-2875
E-mail taeknithjonusta@islandia.is
kt: 440693-2539