Járnbending:

Í ytri brún steyptra útveggja komi lárétt bending K10 m 200 og lóðrétt bending K10 m 250 samanber snið 3 á teikningu nr. B-06. Í millivegg komi #K10 m 250. Auk þess skal setja 2K12 í kringum öll glugga- og hurðaop með skeytilengd samkvæmt skýringum á teikningu nr. B-01. Auk þess skal setja 2K12 í alla enda innveggja.
Plötubending: K10 m 200, í báðar áttir. Sjá merkingar fyrir legu járna.
Varðandi gæði og styrk steinsteypu og bendistáls er vísað til teikningar nr. B-01 og ennfremur varðandi steypu- og járnalögn.

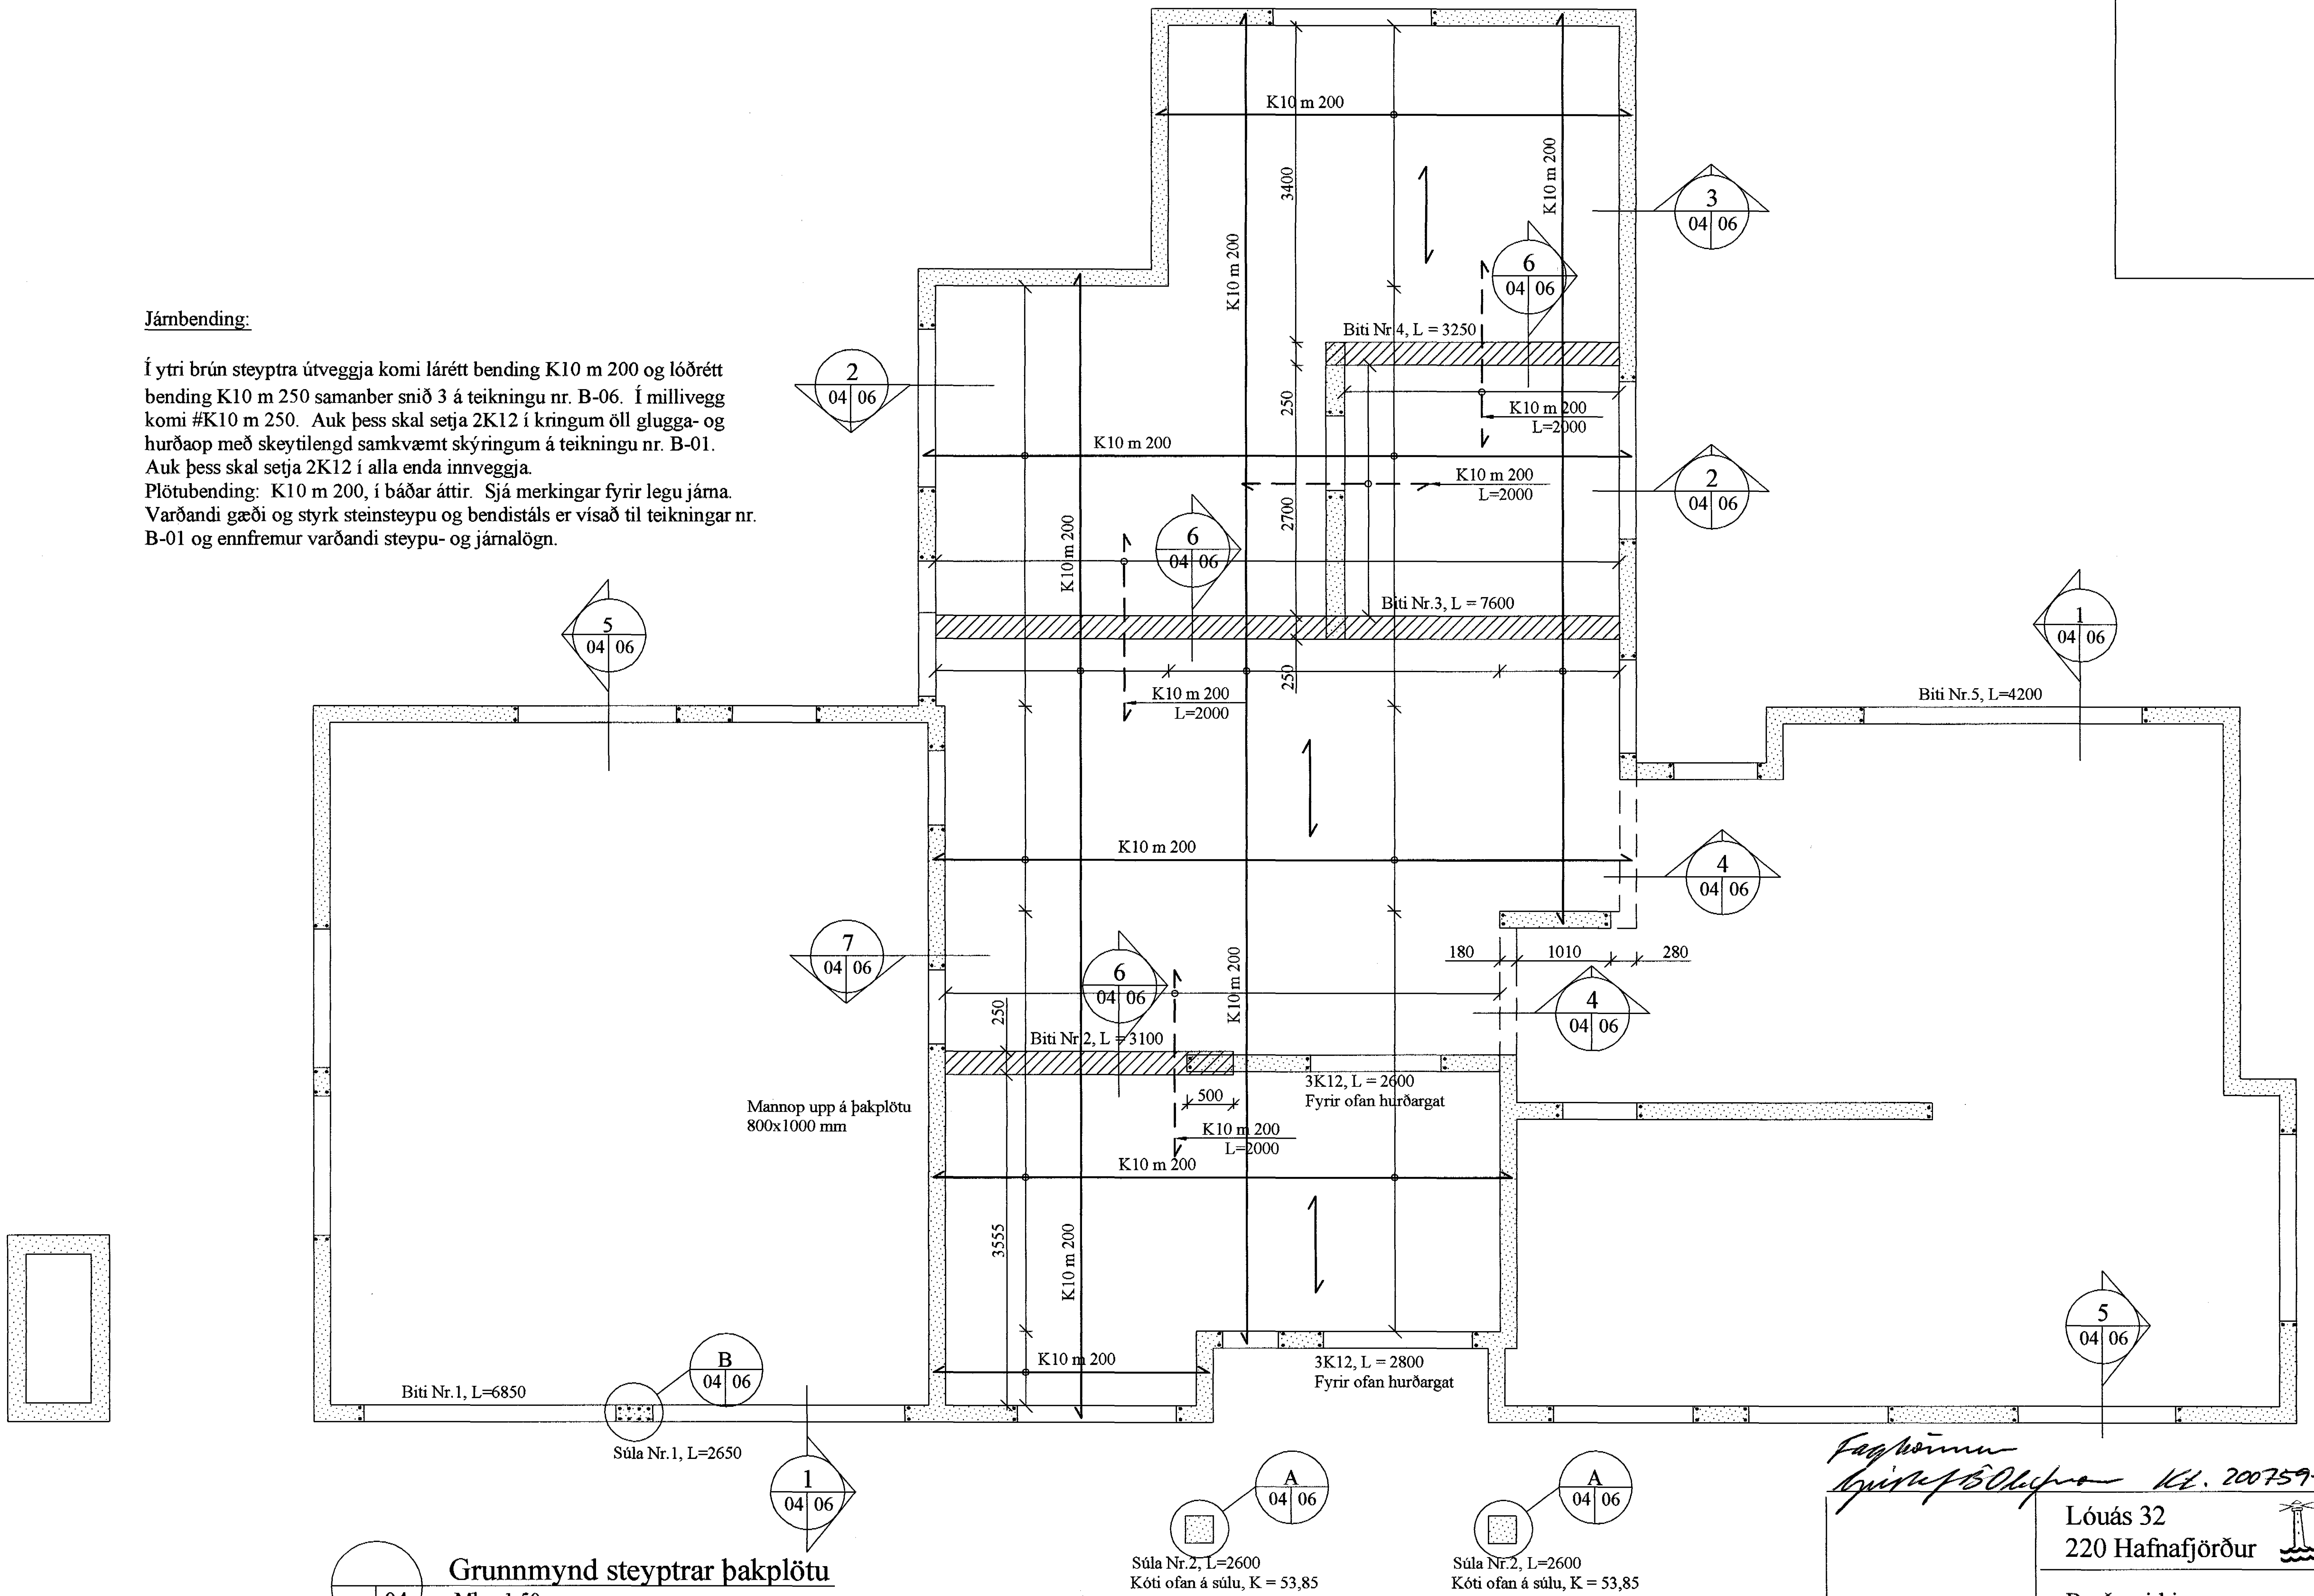

Grunnmynd steyptrar þakplötu

04

Mkv. 1:50

Lóuás 32
220 Hafnafjörður

Samþykkt þann 14 SEPT. 2001
Byggingafulltrúinn í Hafnarfirði
F.h. Sigurbjartur Halldórsson

Burðarvirki

Veggir, Þakplata
Grunnmynd

Egill Viðarsson, Byggingarverkfræðingur, VFÍ
Sími: 564 3945, 861 8086, egill@aknet.is

Hannað EV	Teiknað EV	M. 1:50
Samþ.	Kt. 210864-7849	Dags. 04.09.'01	Nr. B-04