


FALLBRUNNUR
Mkv. 1:50

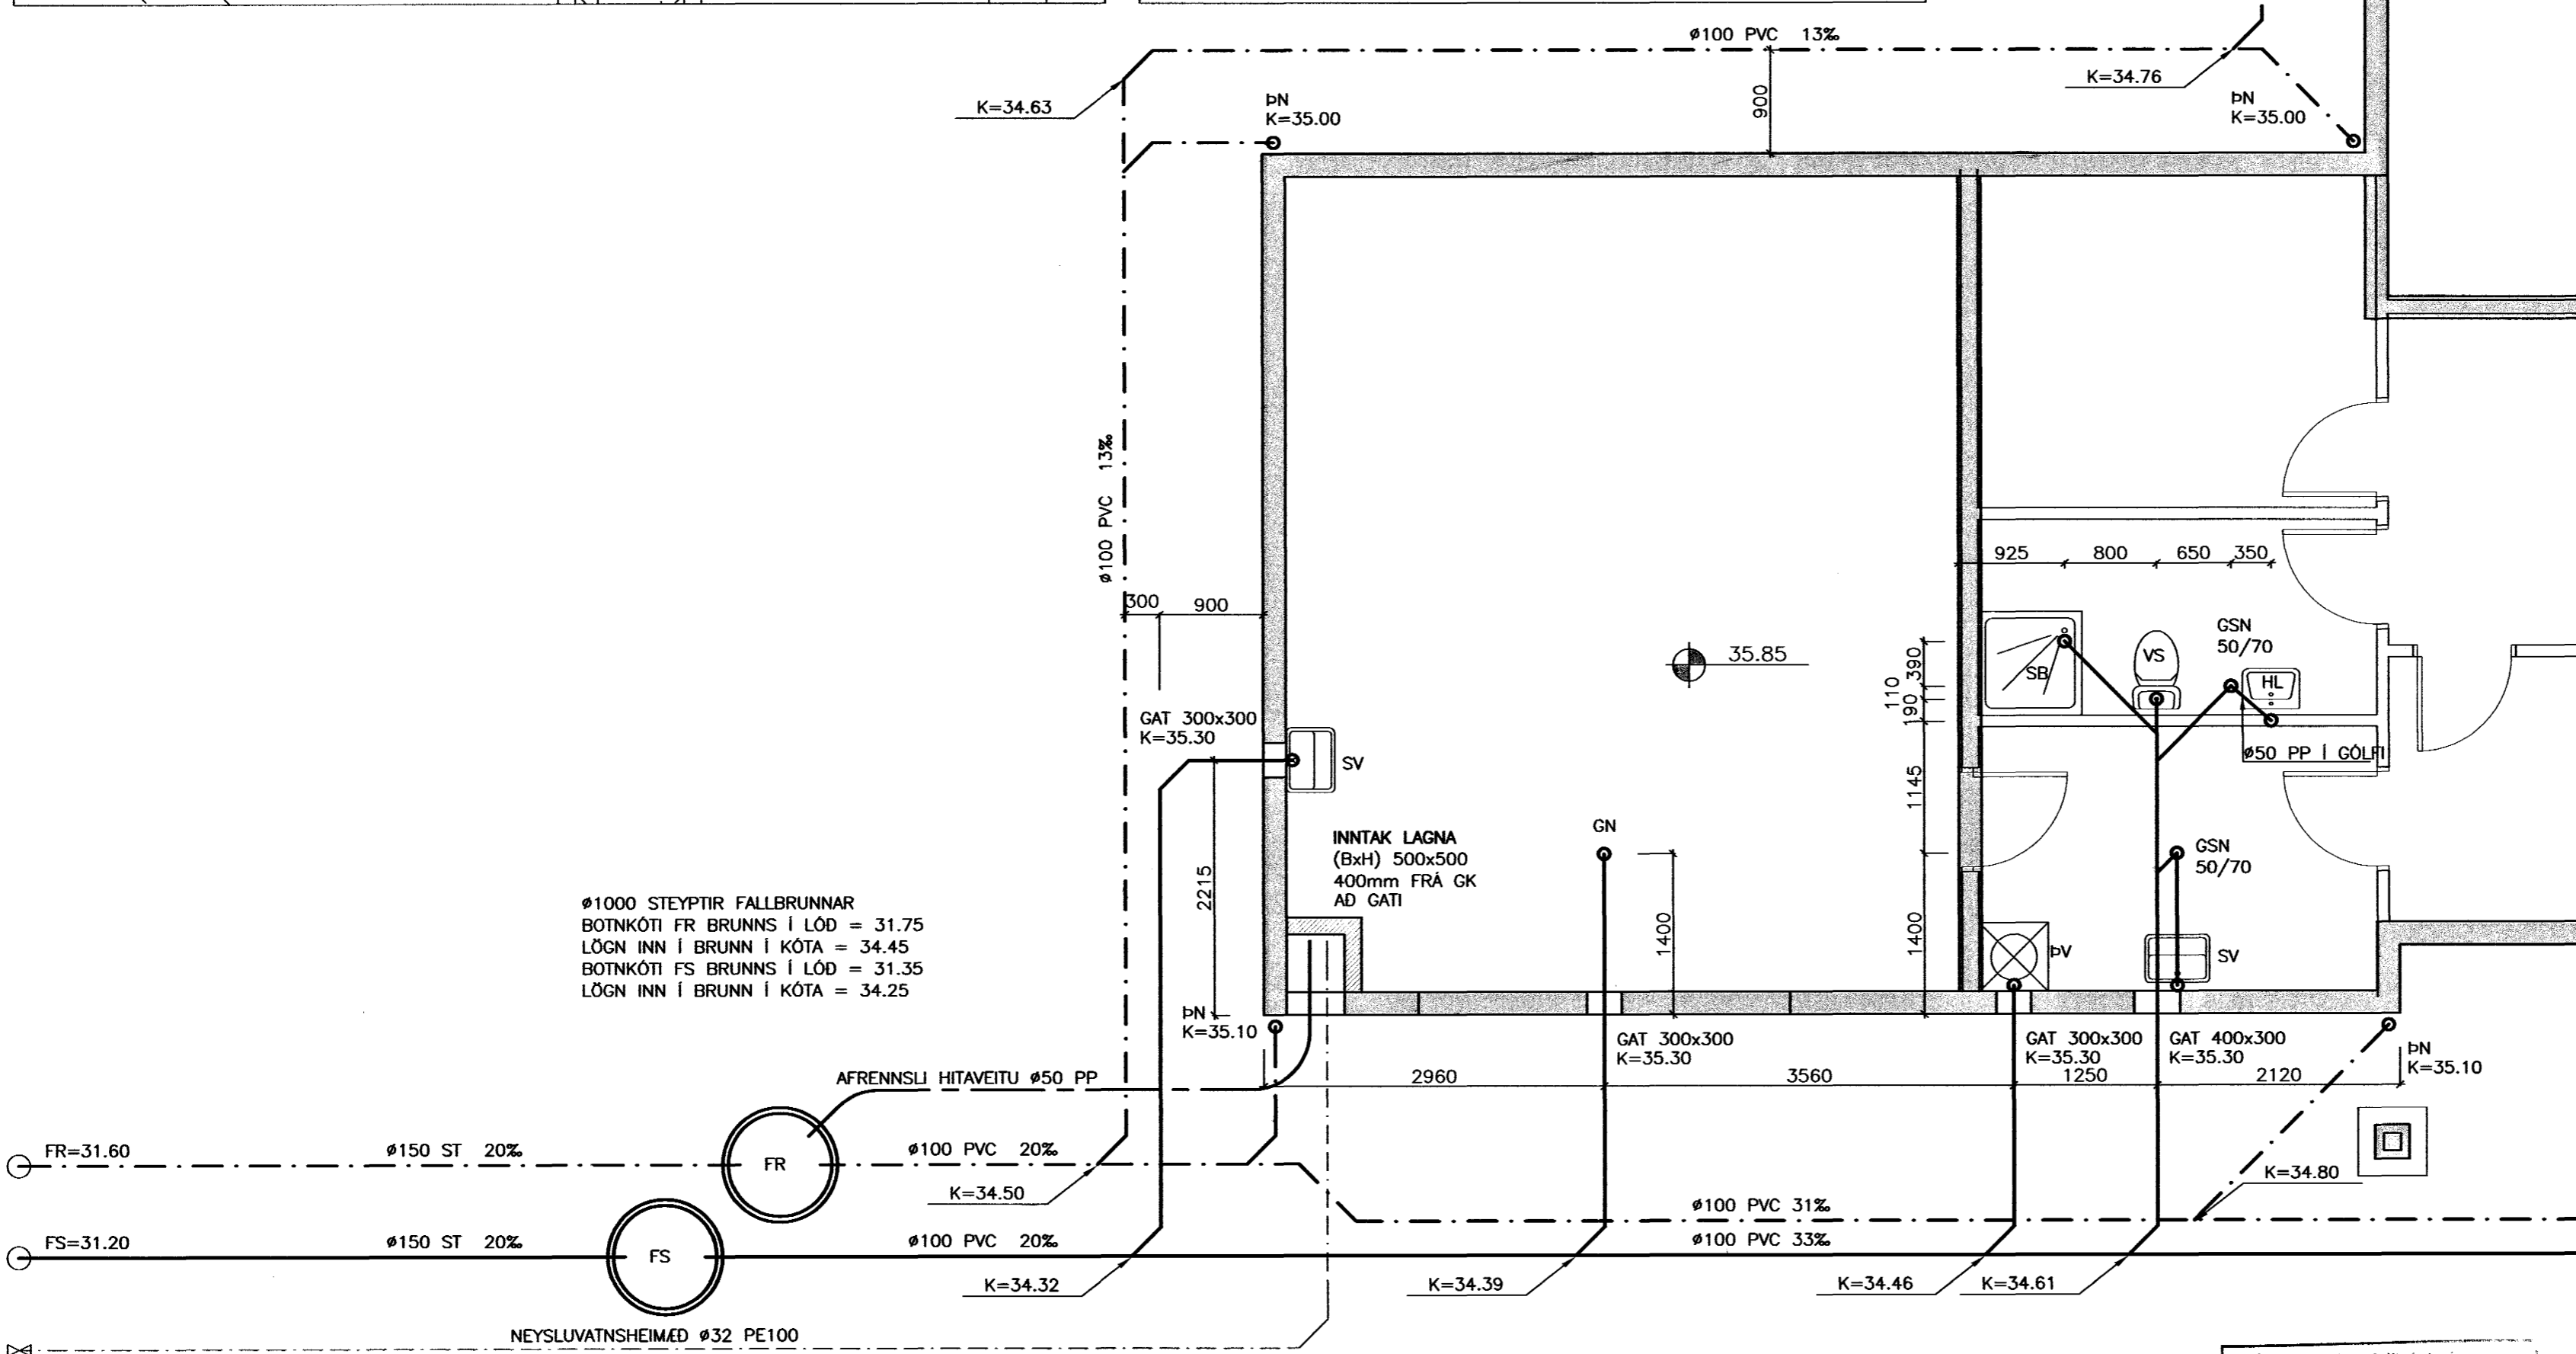

Ø1000 STEYPTIR FALLBRUNNAR
BOTNKÓTI FR BRUNNS Í LÓD = 31.75
LÖGN INN Í BRUNN Í KÓTA = 34.45
BOTNKÓTI FS BRUNNS Í LÓD = 31.35
LÖGN INN Í BRUNN Í KÓTA = 34.25

GRUNNMYND FRÁRENNSLISLAGNA
Mkv. 1:50

Byggingafulltrúi Hafnarfjarðar
Afgreitt þann
31 AUG. 2001
VG

SKÝRINGAR:

ÖLL RÖR Í JÖRD SÉU ÚR STÍFU PVC PLASTI, GRUNNPLASTI, NEMA ANNAD SÉ TEKID FRAM.

MINNSTI HALLI Á RÖRUM ER 20‰ (2 CM Á M) OG MESTI HALLI ER 300‰, NEMA ANNAD SÉ TEKID FRAM.

GRAFID SÉ FYRIR RÖRUM Í ÞJAPPADA FYLINGU. UMHERFIS ÖLL RÖR Í JÖRDU SKAL SETJA A.M.K. 150 mm SANDLAG OG ÞJAPPA VEL.

ÖLL RÖR ÞÉTTIST MED TIL ÞESS GERDUM GÚMMIHRINGJUM. AD ÖDRU LEYTI BER AD HAGA VINNU OG ÖLLUM UMBÚNAÐI SKV. ÍST 65 SVO OG FYRIRMELUM FRAMLEIDANDA.

KÓTAR ERU Í METRUM OG MIDAST VID RENNSLISBOTN, ÞAD Á EINNIG VID UM GÖT, ÞAR SEM KÓTI Á GATI ER GEFINN Á RENNSLISBOTN.

MÁL ERU Í MILLIMETRUM OG MIDAST VID MIDJAN STÚT.

ÖLL RÖR MED ÖNEFNÐUM HALLA Hafa A.M.K. 20‰ HALLA OG ERU ÚR Ø100 PVC.

SKAMMSTAFANIR:

- PVC PLASTRÖR, PVC (RAUDBRÚN)
- PP PLASTRÖR, PP (GRÁ)
- BR BRUNNUR
- GN GÖLFNIDURFALL MED VATNSLÁS
- GSN GEGNUMSTREYMISNIDURFALL Í GÖLFI
- ÞN ÞAKNIDURFALL
- HL HANDLAUG
- VS VATNSSALERNI
- SB STEYPIBAD
- BK BADKAR
- EV ELDHÚSVASKUR
- UV UPPÞVOTTAVÉL
- PV ÞVOTTAVÉL
- SV SKOLVASKUR
- SL SETLAUG
- NF ÚTINIDURFALL
- HR HREINSISÚTUR MED LOKI

ATH. STADSETNINGU STÚTA FYRIR HREINLETISTEKI MÁ ADEINS Hafa TIL VIDMIDUNAR, OG ÞARF AD YFIRFARA OG ADLAGA ÞEIM TÆKJUM SEM ENDANLEGA ERU VALIN.

ATH. MÆLA SKAL HÆÐARKÓTA HEIMEDA ÁÐUR EN LAGT ER Í GRUNN.

ÖLL MÁL Í mm NEMA ANNARS SÉ GETID.

- SKOLP
- REGNVATNSLÖGN
- AFRENNSLI HITAVEITU
- HEIMED (KALT VATN)

BREYT. NR.	DAGSETNING:	EDLI Breytingar:
1	22.08.01	KÓTASETNING OG RENNSLISHALLI LAGNAR.
		UPPRÖÐUN TÆKJA Á BADHERBERGI.
2	27.08.01	GSN SETT Í ÞVOTTARHÚS.
		AFRENNSLI HITAVEITU LEITT Í BRUNN.

SGHÚS
GAGNEMI 9 800 SELFRÖSI
SM 482 3850 FAX 482 3851
NETFANG sghus@sghus.is
VEFFANG www.sghus.is

LÓUÁS 1, HAFNARFIRÐI

LAGNIR: FRÁRENNSLI Í SÖKKLI	MKV: 1:50
FALLBRUNNUR	MKV: 1:50
AFSTÖDUMYND, SKÝRINGAR	MKV: 1:500

HAUÐ:	TEKNI:	DAGSETNING:	VERÐNÖMUR:
T.ELLERT	T.ELLERT	27.08.2001	01035