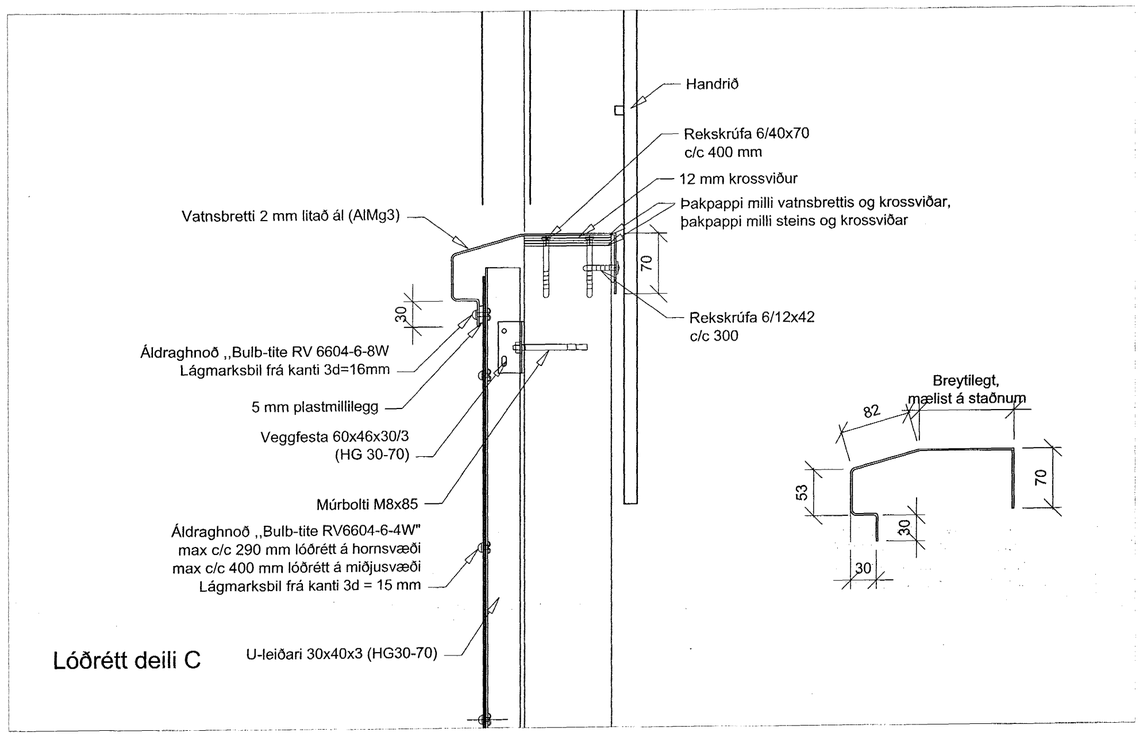

Lóðrétt deili C

Skýringar:

Horn svæði: U.þ.b. 5 m frá hvorum enda hússins t.d. fyrsta svalabil frá hvorum enda

Miðsvæði: Annar hluti suðurhliðar hússins.

Lárétt millibil milli lekta á hornsvæði c/c 380 mm
Lárétt millibil milli lekta á miðjusvæði c/c 470 mm

Lóðrétt millibil milli festinga á hornsvæði c/c 850 mm
Lóðrétt millibil milli festinga á miðjusvæði c/c 1100 mm

Lóðrétt millibil milli hnoða á hornsvæði c/c 290 mm
Lóðrétt millibil milli hnoða á miðjusvæði c/c 400 mm

Þakpappa skal alltaf setja milli álfestinga og steypu

ÚTG.	BREYTING	DAGS.	NAFN

Byggingafulltrúi Hafnarfjarðar
Afgreitt þann
24 AUG. 2001
VG

A3

Miðvangur 41

Utanhússklæðning
Festingar

TEIKNINÚMER	MÆLIKVARÐI	ÚTGÁFA
NR.01-109	1:5	

	DAGSETNING	NAFN
HANNAÐ	23.7.2001	KG/HS
TEIKNAÐ	25.7.2001	KG
YFIRFARIÐ		
SAMÞ.		190746-4539

LÍNUHÖNNUN
VERKFRÆÐISTOFA
SÍMI: 585 1500, FAX: 585 1501

NR.