
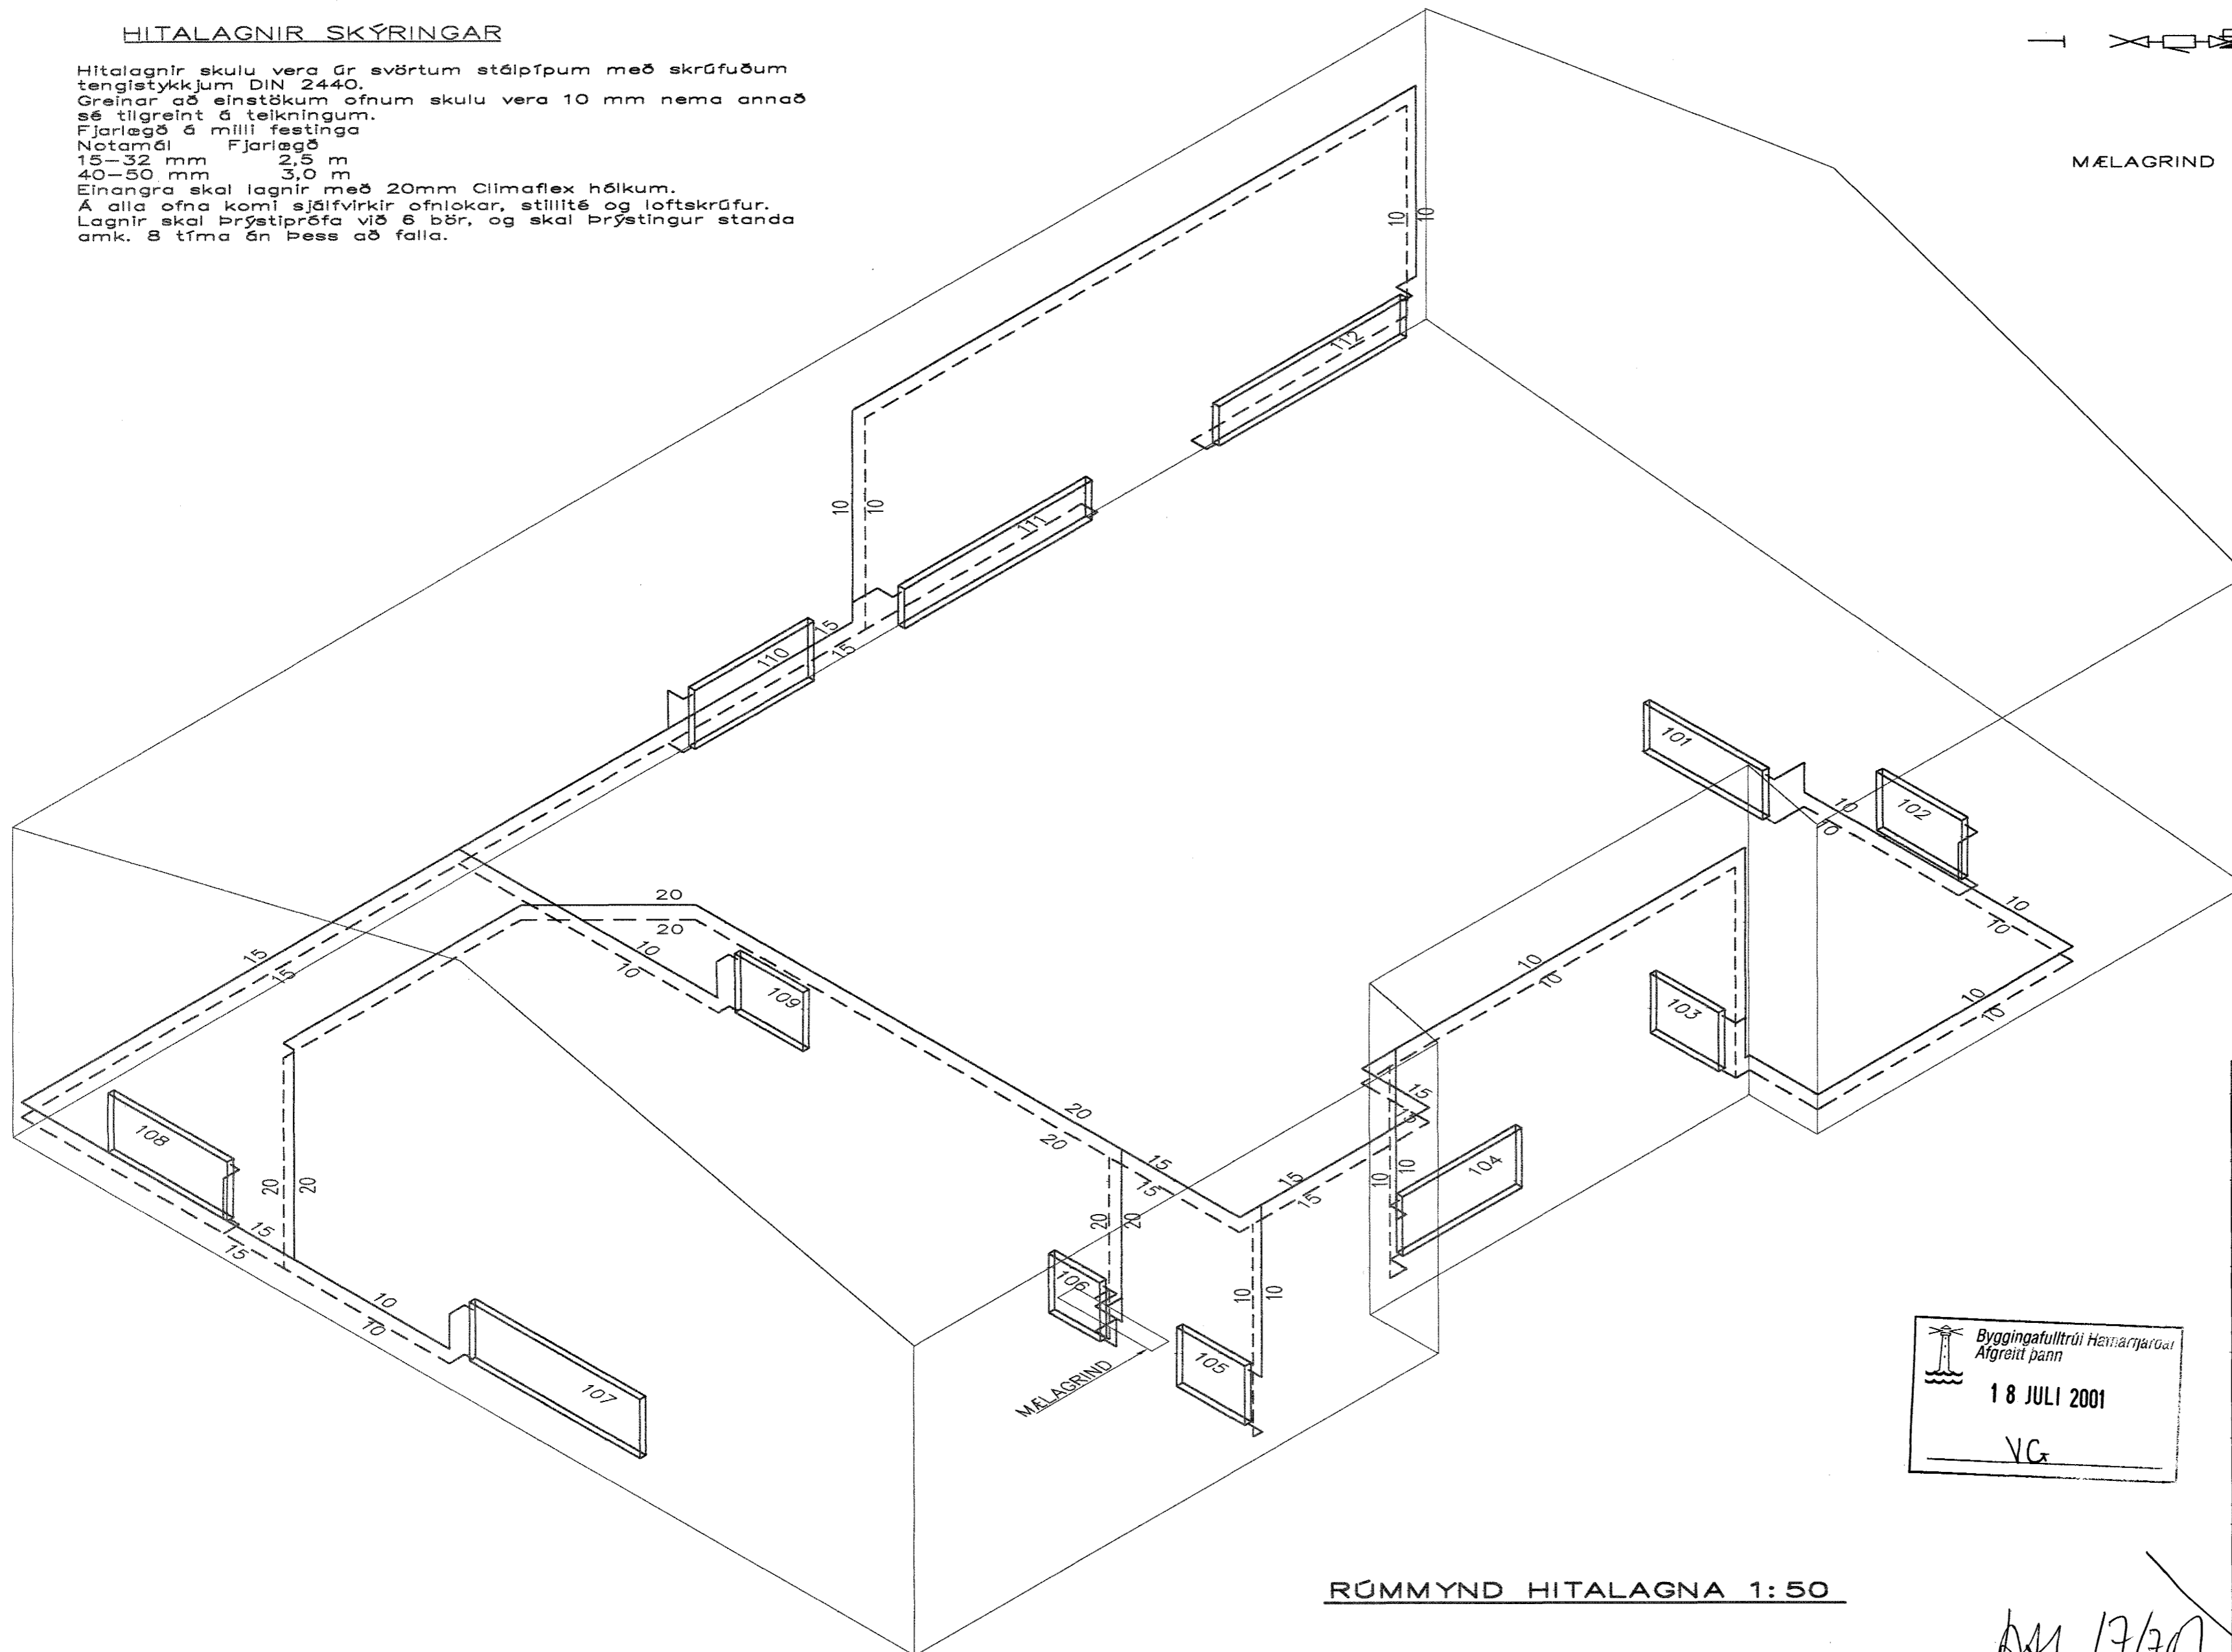


### HITALAGNIR SKÝRINGAR

Hitalagnir skulu vera úr svörtum stálpípum með skrúfuðum tengistykkjum DIN 2440.  
 Greinar að einstökum ofnum skulu vera 10 mm nema annað sé tilgreint á teikningum.  
 Fjarlægð á milli festinga  
 Notamál Fjarlægð  
 15-32 mm 2,5 m  
 40-50 mm 3,0 m  
 Einangra skal lagnir með 20mm Climaflex hólkum.  
 Á alla ofna komi sjálfvirkir ofnlokar, stillitís og loftkráfur.  
 Lagnir skal þrýstiprófa við 6 bær, og skal þrýstingur standa amk. 8 tíma án þess að falla.

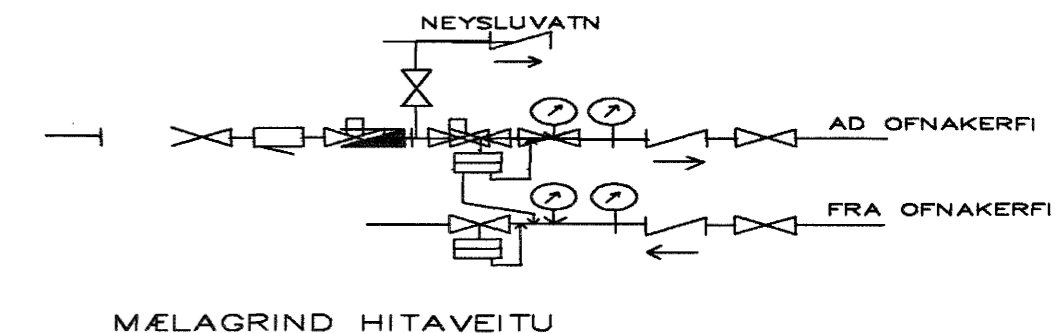

RÚMMYND HITALAGNA 1:50

Byggingafultrúi Havnarjarðar  
 Afgreitt þann  
 18 JÚLÍ 2001  
 VG

AM. 17/701  
 lip

BR.	DAGS.	EDLI BREITINGA	SIGN.
<b>HÁHOLT 19</b>			
<b>HAFNARFIRÐI</b>			
RÚMMYND HITALAGNA			
MKV 1:50			
DAGS. JÚLÍ 2001			
VERK NR. 2042			
TEIKN. NR. 2-03			
HANNAÐ SIG. ÞORLEIFSS. KT. 241148-3009			
TEIKNAD G.H.			
YFIRFARIÐ			
TEKNIÞJÓNUSTA			
SIGURDAR ÞORLEIFSSONAR ehf			
STRANDGÖTU 11-220 HAFNARFIRÐI-SÍMI 555-4255			