
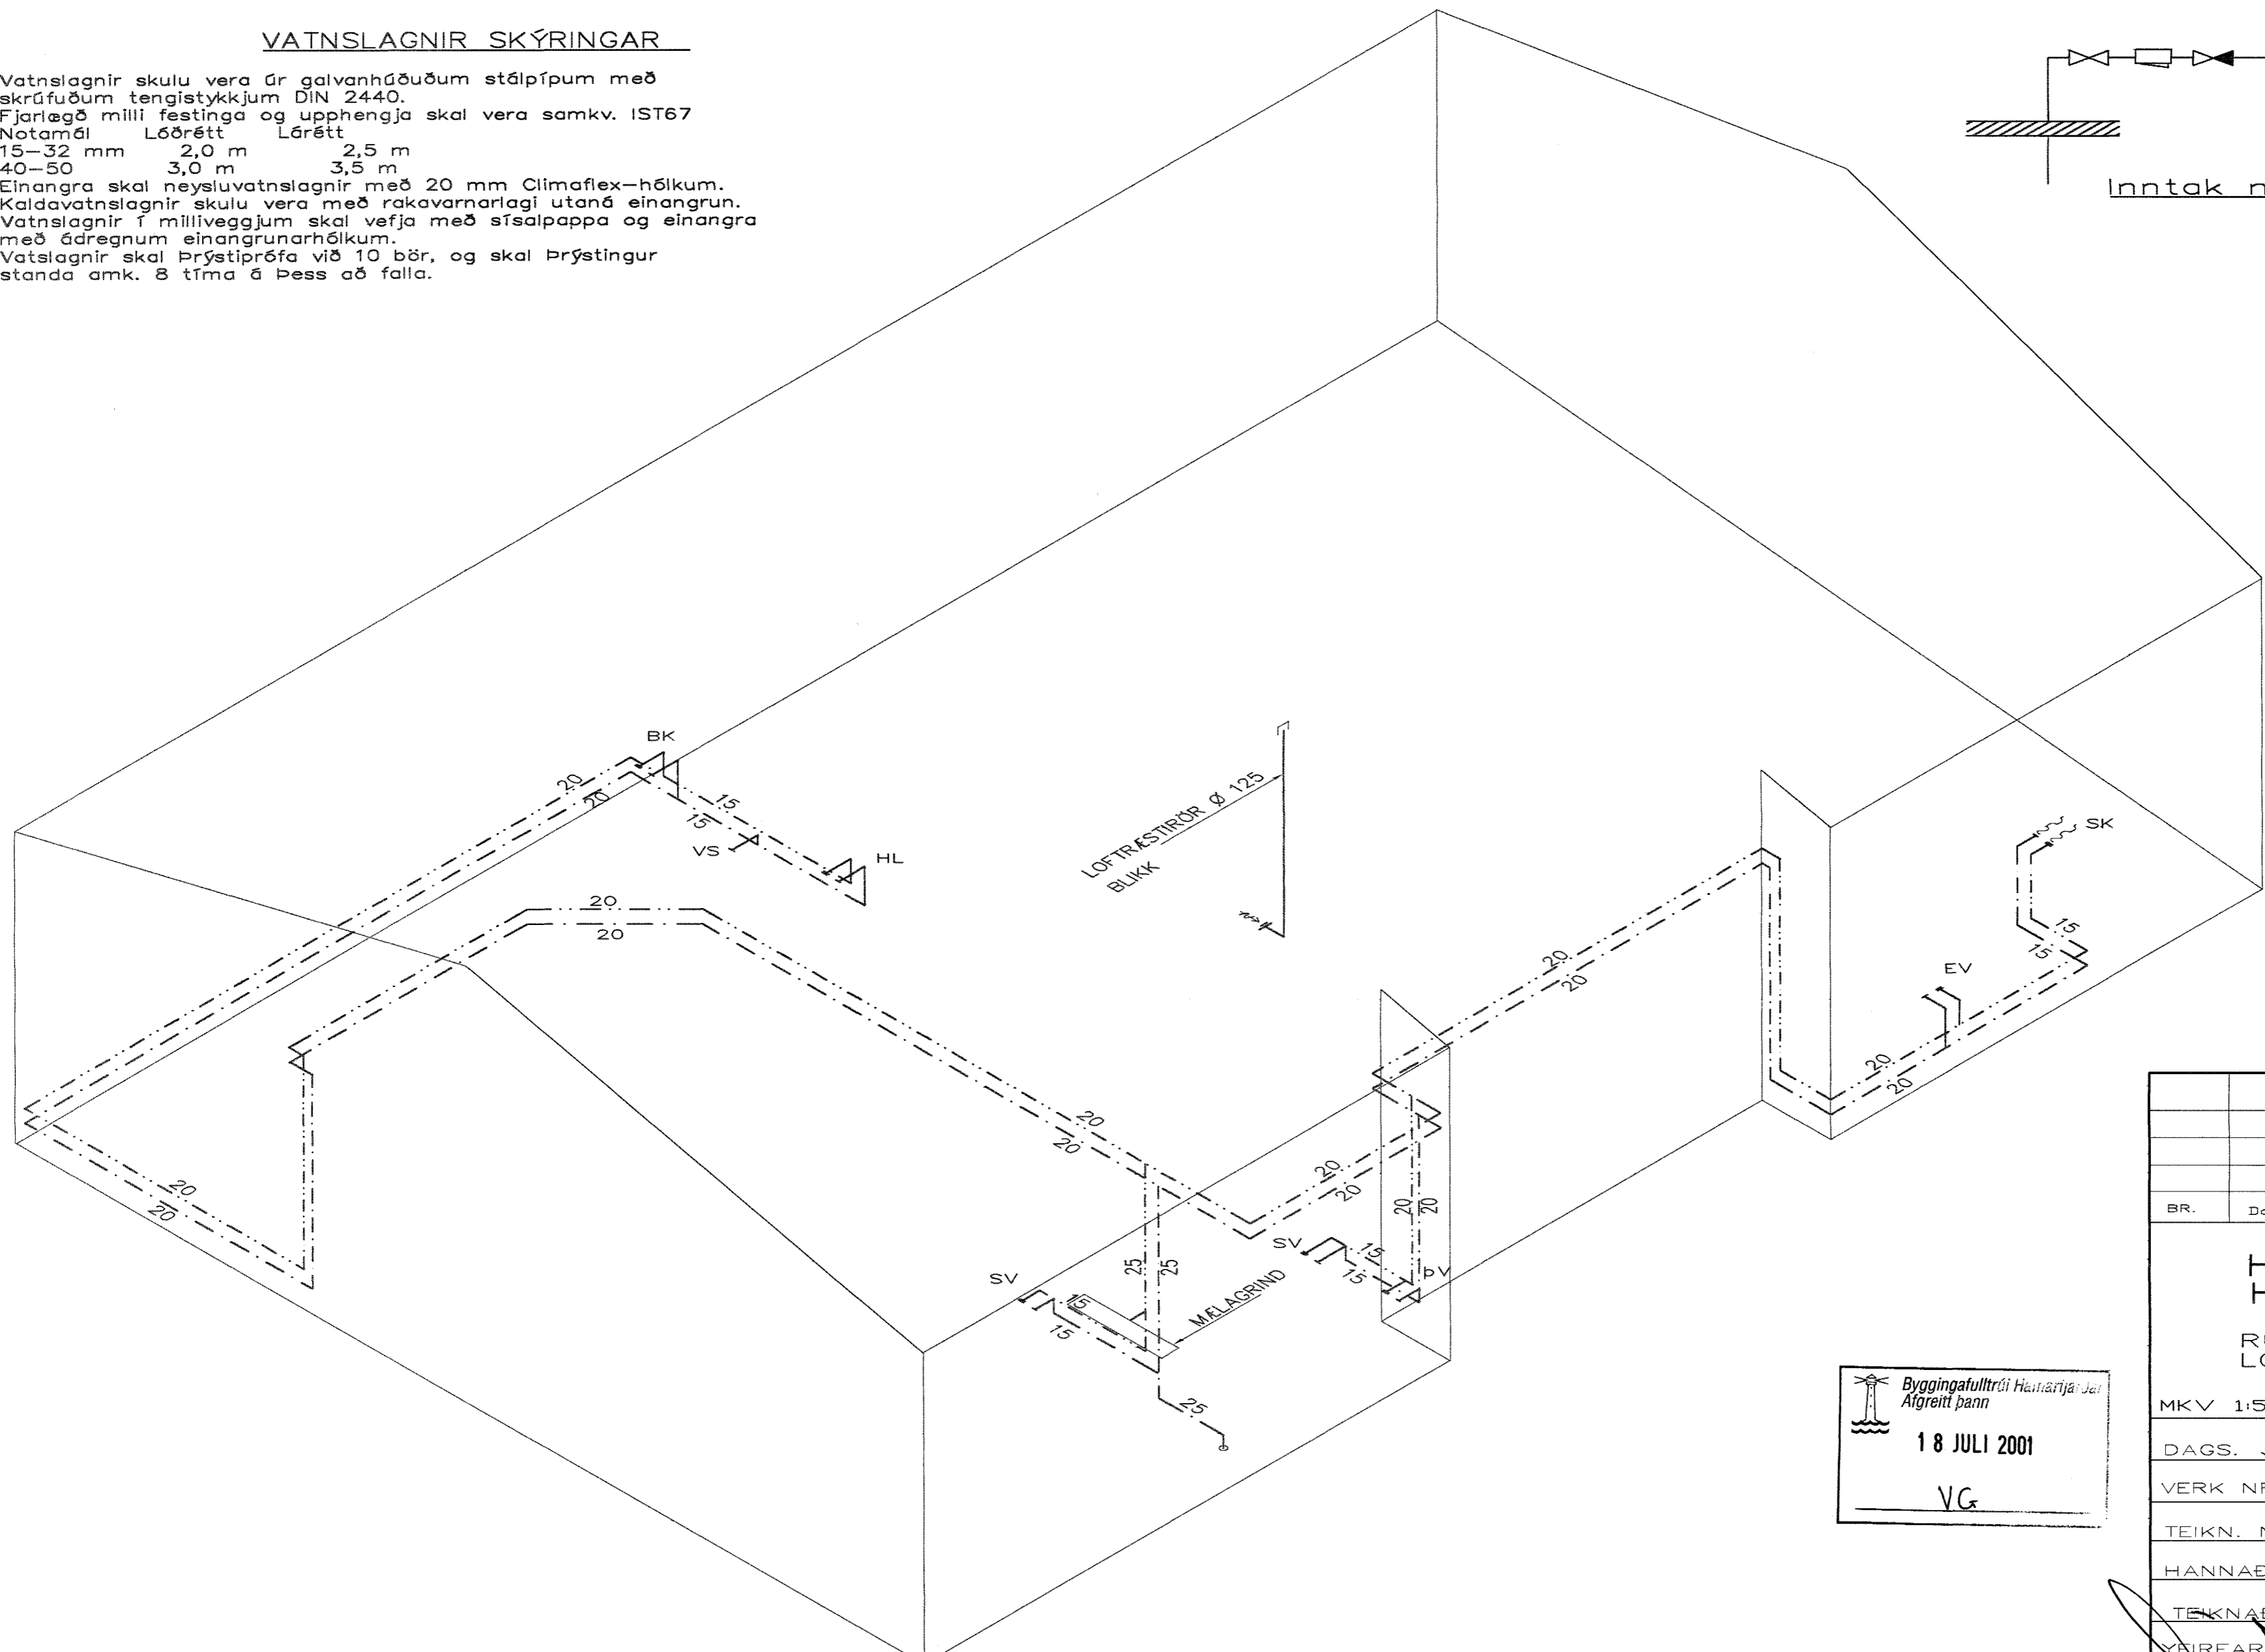


VATNSLAGNIR SKÝRINGAR

Vatnslagnir skulu vera úr galvanhúðuðum stálpípum með skrúfuðum tengistykkjum DIN 2440.
 Fjarlægð milli festinga og upphengja skal vera samkv. IST67
 Notamál Lörétt Lörétt
 15-32 mm 2,0 m 2,5 m
 40-50 3,0 m 3,5 m
 Einangra skal neysluvatnslagnir með 20 mm Climaflex-hólkum.
 Kaldavatnslagnir skulu vera með rakavarnarlagi utaná einangrun.
 Vatnslagnir í milliveggjum skal vefja með sísalpappa og einangra með ádregnum einangrunarhólkum.
 Vatnslagnir skal þrýstiprófa við 10 bör, og skal þrýstingur standa amk. 8 tíma á þess að falla.

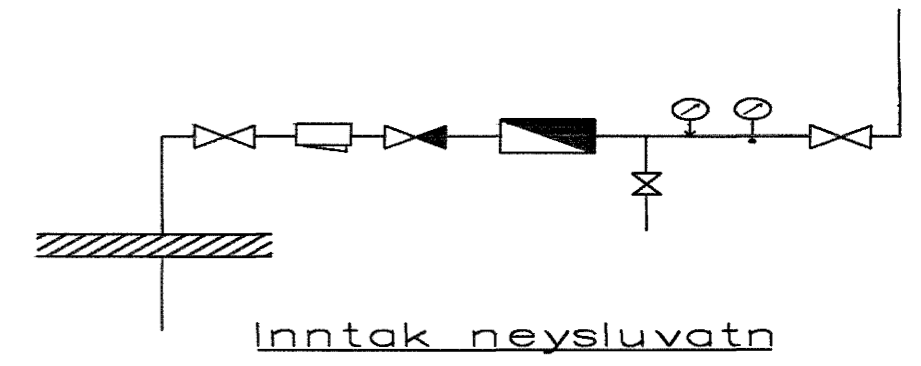

Byggingafultrúi Hámarjarjar
 Afgreitt þann
 18 JULI 2001
 VG

RÚMMYND VATNS OG LOFTRÆSTILAGNA 1:50

AM. 17/7/01
 [Signature]

BR.	Dags.	EÐLI BREITINGA	SIGN.
HÁHOLT 19 HAFNARFIRÐI RÚMMYND VATNS OG LOFTRÆSTILAGNA			
MKV 1:50			
DAGS. JÚLÍ 2001			
VERK NR. 2042			
TEIKN. NR. 2-04			
HANNAD SIG. ÞORLEIFSS. KT. 241148-3009			
TEKNAD G.H.			
YEIFARID			
TEKNIÞJÓNUSTA SIGURDAR ÞORLEIFSSONAR ehf			
STRANDGÖTU 11-220 HAFNARFIRÐI-SÍMI 555-4255			