
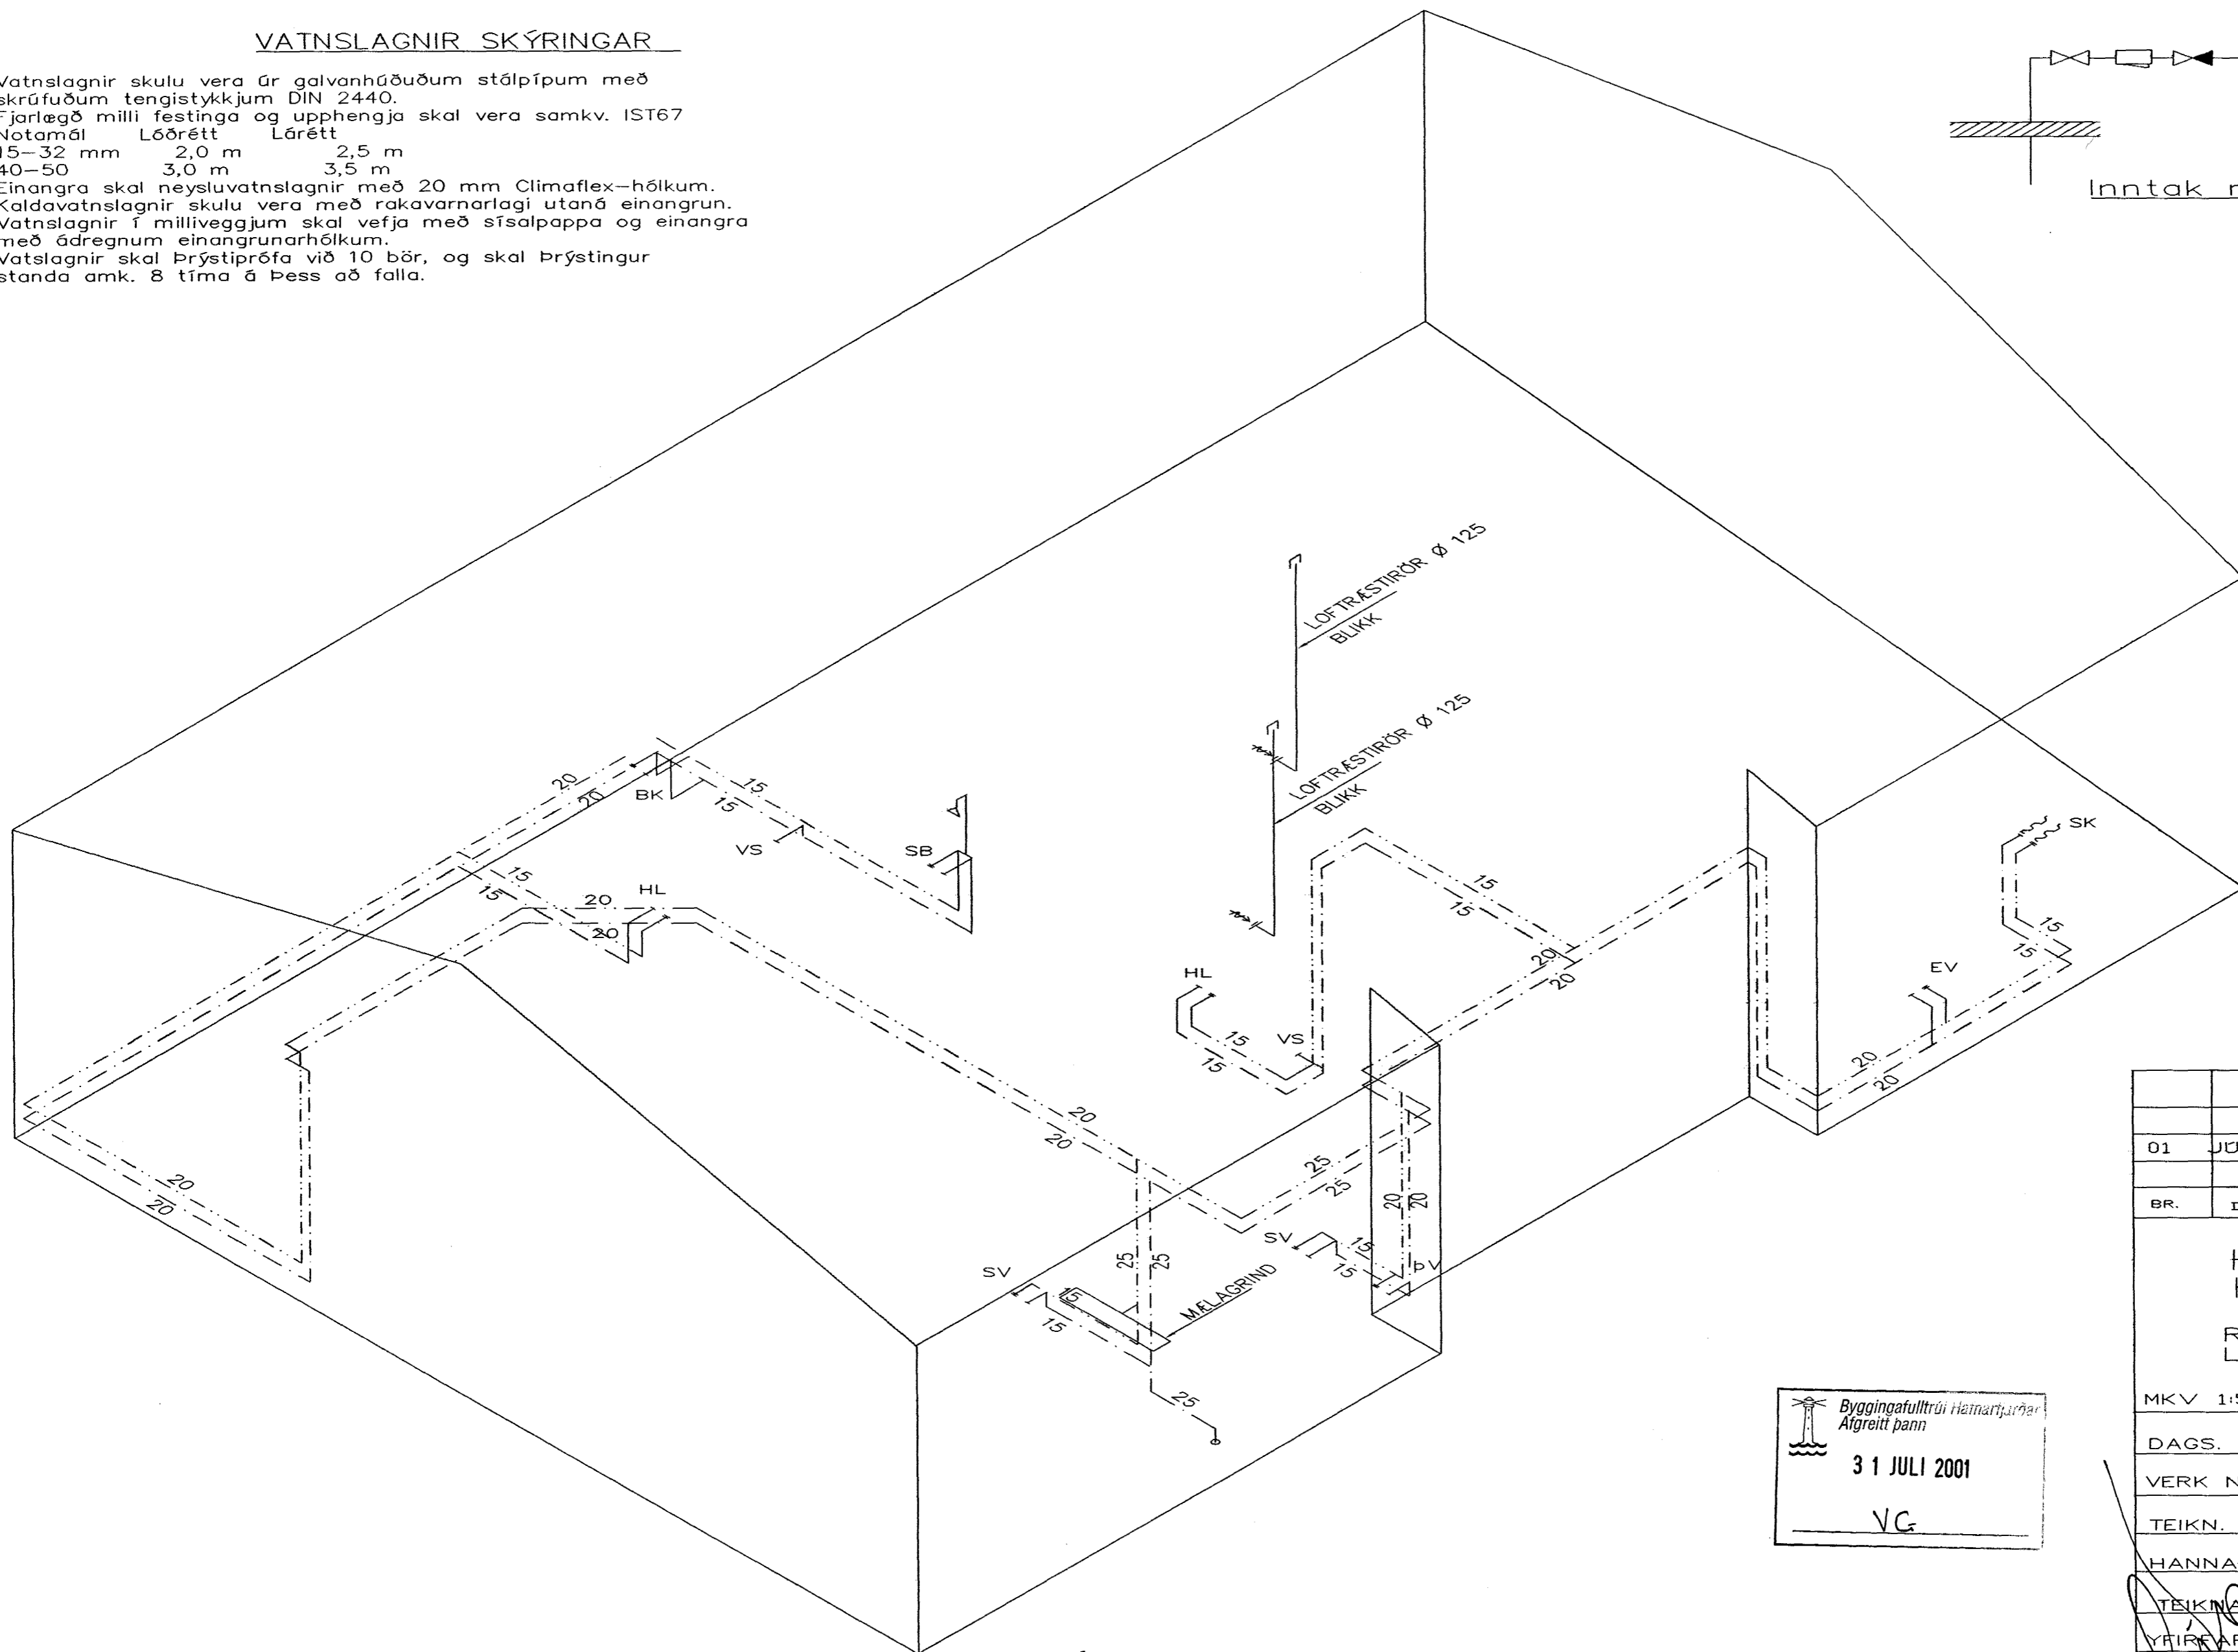


VATNSLAGNIR SKÝRINGAR

Vatnslagnir skulu vera úr galvanhúðuðum stálpípum með skrúfuðum tengistykkjum DIN 2440.
 Fjarlægð milli festinga og upphengja skal vera samkv. IST67
 Notamál Lóðrétt Lárétt
 15-32 mm 2,0 m 2,5 m
 40-50 3,0 m 3,5 m
 Einangra skal neysluvatnslagnir með 20 mm Climaflex-hólkum.
 Kaldvatnslagnir skulu vera með rakavarnarlagi utaná einangrun.
 Vatnslagnir í milliveggjum skal vefja með sísalpappa og einangra með ádregnum einangrunarhólkum.
 Vatnslagnir skal þrýstiprófa við 10 bór, og skal þrýstingur standa amk. 8 tíma á þess að falla.

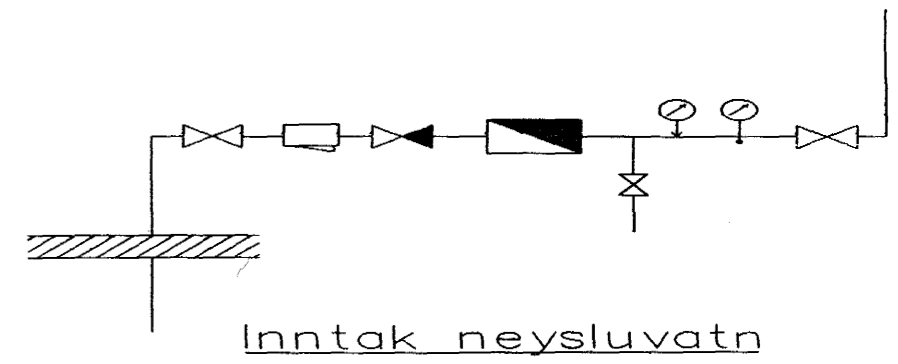

Byggingafultrúi Hamarjónar
 Algjætt þann
 31 JULÍ 2001
 VG

RÚMMYND VATNS OG LOFTRÆSTILAGNA 1:50

01	JULÍ 01	BADI BR. BATT VID	VS
			G.H.
BR.	Dags.	EDLI BREITINGA	SIGN.
HÁHOLT 19 HAFNARFIRÐI RÚMMYND VATNS OG LOFTRÆSTILAGNA			
MKV 1:50			
DAGS. JULÍ 2001			
VERK NR. 2042			
TEIKN. NR. 2-04			
HANNAD SIG. ÞORLEIFSS. KT. 241148-3009			
TEIKNAD G.H.			
YFIRFARIÐ			
TEIKNIÞJÓNUSTA SGURDAR ÞORLEIFSSONAR ehf			
STRANDGÖTU 11-220 HAFNARFIRÐI-SÍMI 555-4255			

AM. 31/7/01
 MJP