


Grunnmynd 1/50

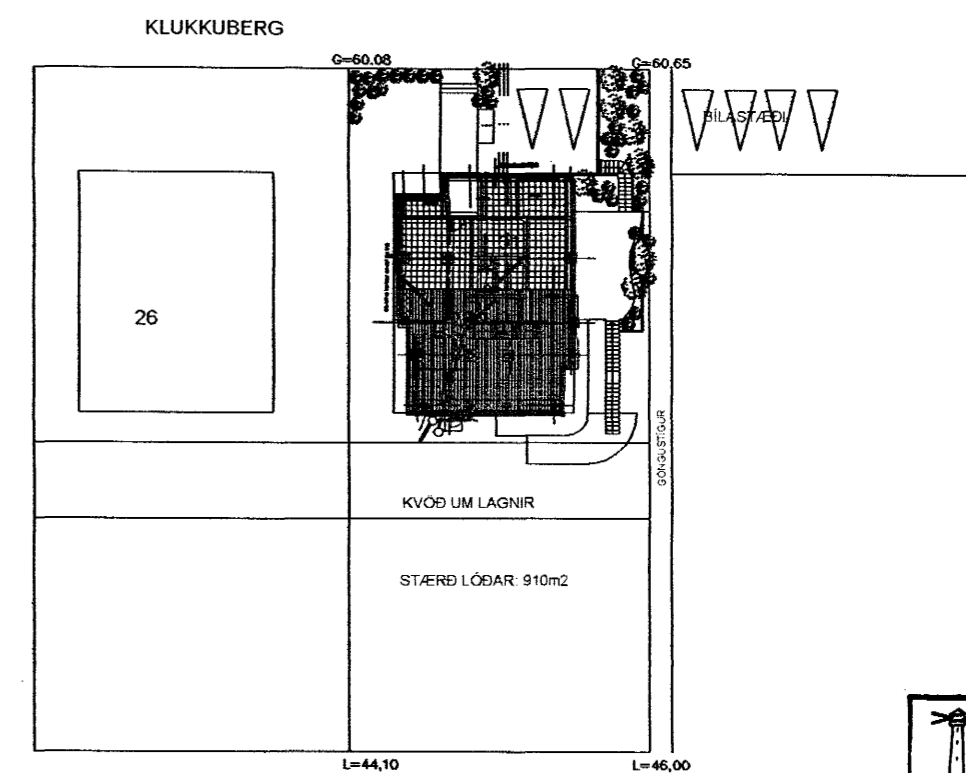

Afstöðumynd 1/500

Byggingafultrúi Hafnarfjarðar
 Afgreitt þann
 28 JUNI 2001
 VG

TÁKN FYRIR LAGNIR	
SKOLPLÖGN	_____
REGNVATSLÖGN	_____
JARÐVATNSLÖGN	_____
JARÐVATNS_+ REGNVATNSL.	_____
NEYSLUVATN	_____
BAKRENNSLI HITAVEITU	_____

Skýringar

Fráveitulagnir undir botnplötu og utan með húsi skulu vera úr PVC.
 Aður en byrjað er á lagningu töra skal jafna undirlagið vandlega en undir og umhverfis rörin skal vera minnst 150 mm sandlag. Leggja skal rör með vandvirkni á sandlagið þannig að engar skemmdir verði á rörinu og það fái jafnan stuðning.
 Skeyta skal rör með þar til gerðum þéttihring. Þess skal gætt að rör geti þanist eðlilega.

Br.	Dags.	Eðli breytinga	Sign.
Klukkuberg 28 Hafnarfirði			
grunnmynd grunnlagnir			
melikv: 1:50 of 1:500			
DAGS. apríl 2001			
VERK NR. 01-01			
TEIKN. NR. 01-01			
HANNAÐ SIG. ÞORLEIFSS. KT. 241148-3009			
TEIKNAR YFIRFARIÐ			
TEIKNIJÓNUSTA SIGURÐAR ÞORLEIFSSONAR ehf STRANDGÖTU 11 220 HAFNARFIRÐI Sími 555-4255 FAX 565-2875 E-mail taeknithjonusta@islandia.is			