



LYKILMYND 1.ÁFANGI


SNID A 1:20 B01 B02

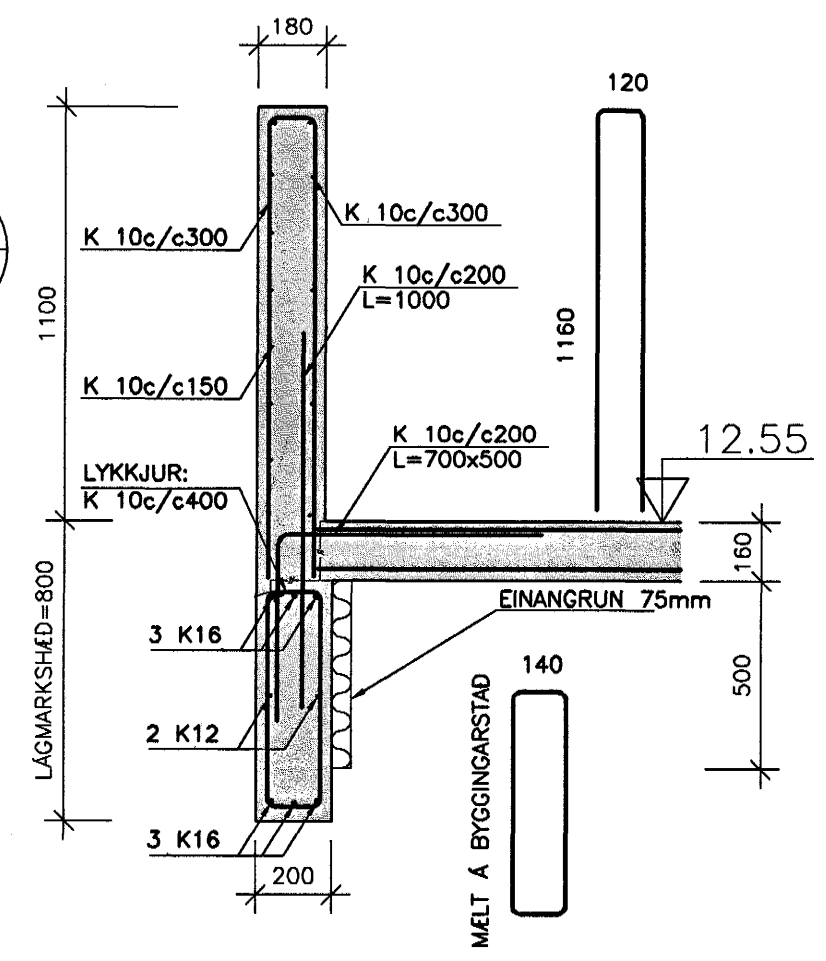

SNID B 1:20 B01 B02

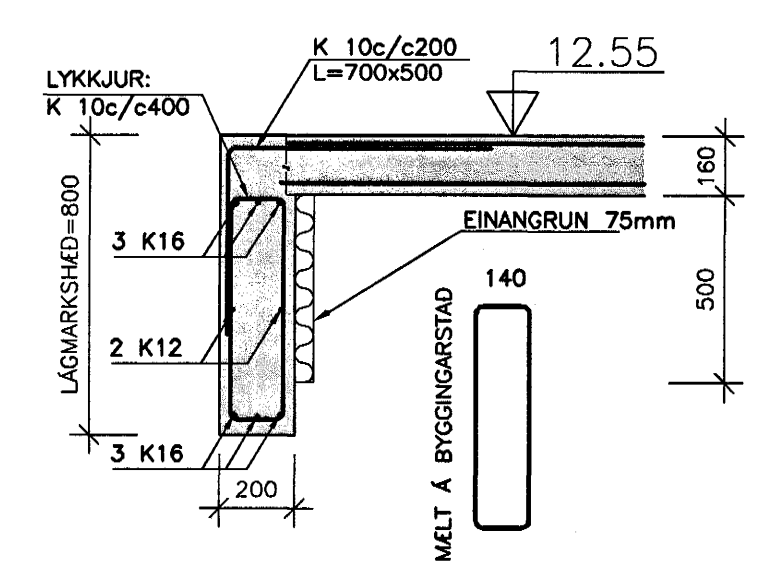

LYKILMYND 1:500

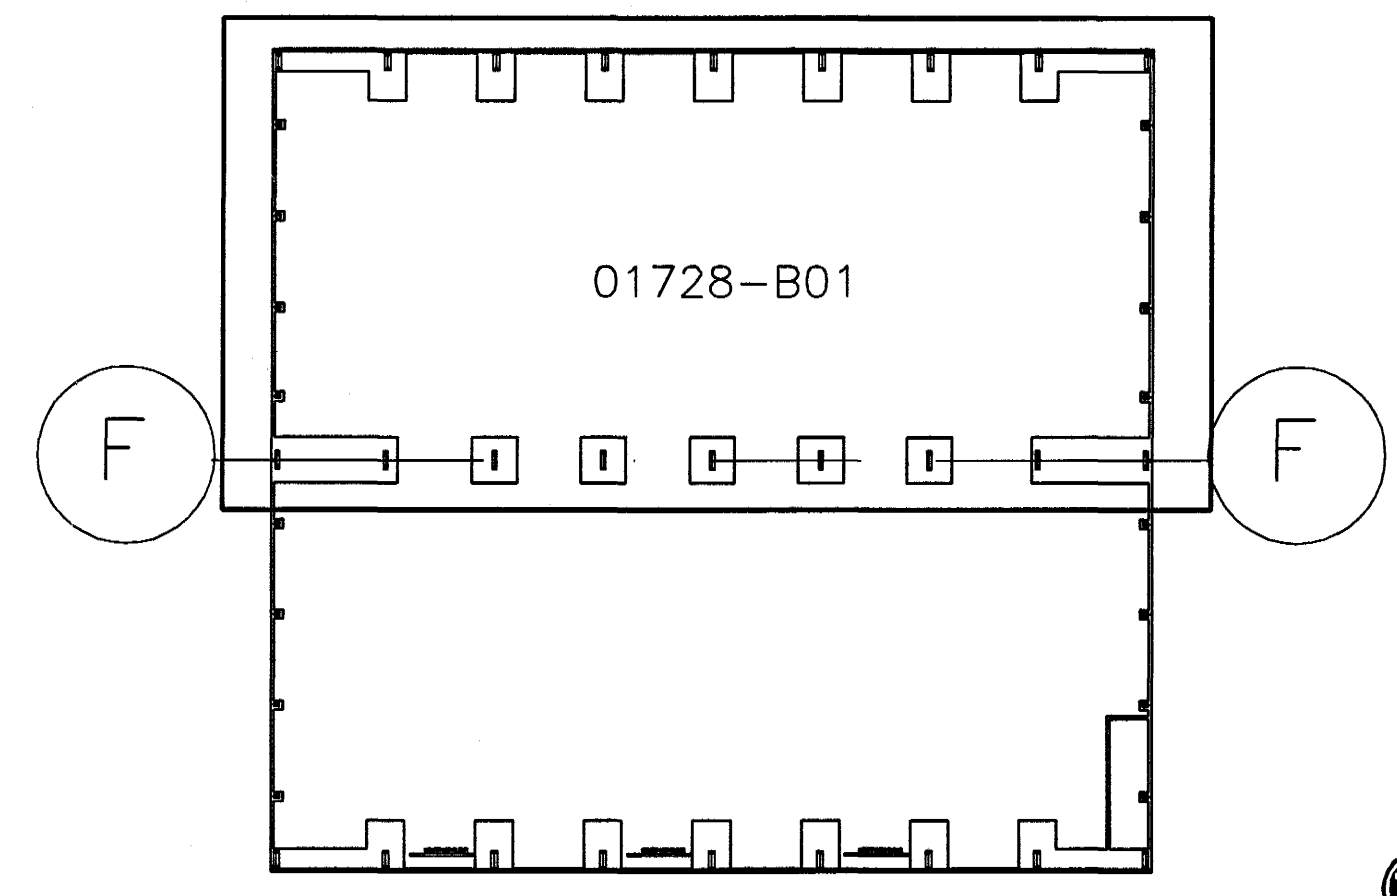

TILVÍSANIR:

ALMENNAR SKÝRINGAR SJÁ BL. NR. 01728-800

BROTPOLSFLOKKUR STEYPU Í UNDIRSTÖÐUR C25
 BROTPOLSFLOKKUR STEYPU Í BOTNPLÖTU C35

B		A 16.08.2001 HURDARGÖT SETT Í HLIDARVEGGI OG LÖÐRETT BENDING Í VEGG AUKIN HJ	
ÓTG. DAGS. BREYTING:		HANNAD SAMP.	
MÓHELLA 1 HAFNARFIRDI		BURDARVIRKI UNDIRSTÖÐUR GRUNNMÝND NORDURHLUTI.	
VSB VERKFRÆDISTOFA		ÁRITUN LÖGGLITS HÖNNUNAR: <i>[Signature]</i>	
BEIÐM. GÓSTAFSSON KT1180550-4889		Hannaab: BG/HJ Telknaab: HJ	
Mál: 1:100 OG 1:20 Yfirfarib:		Dags: 16.07.2001 Nr: 01728-B01-A	

3. ÚTBOD

